


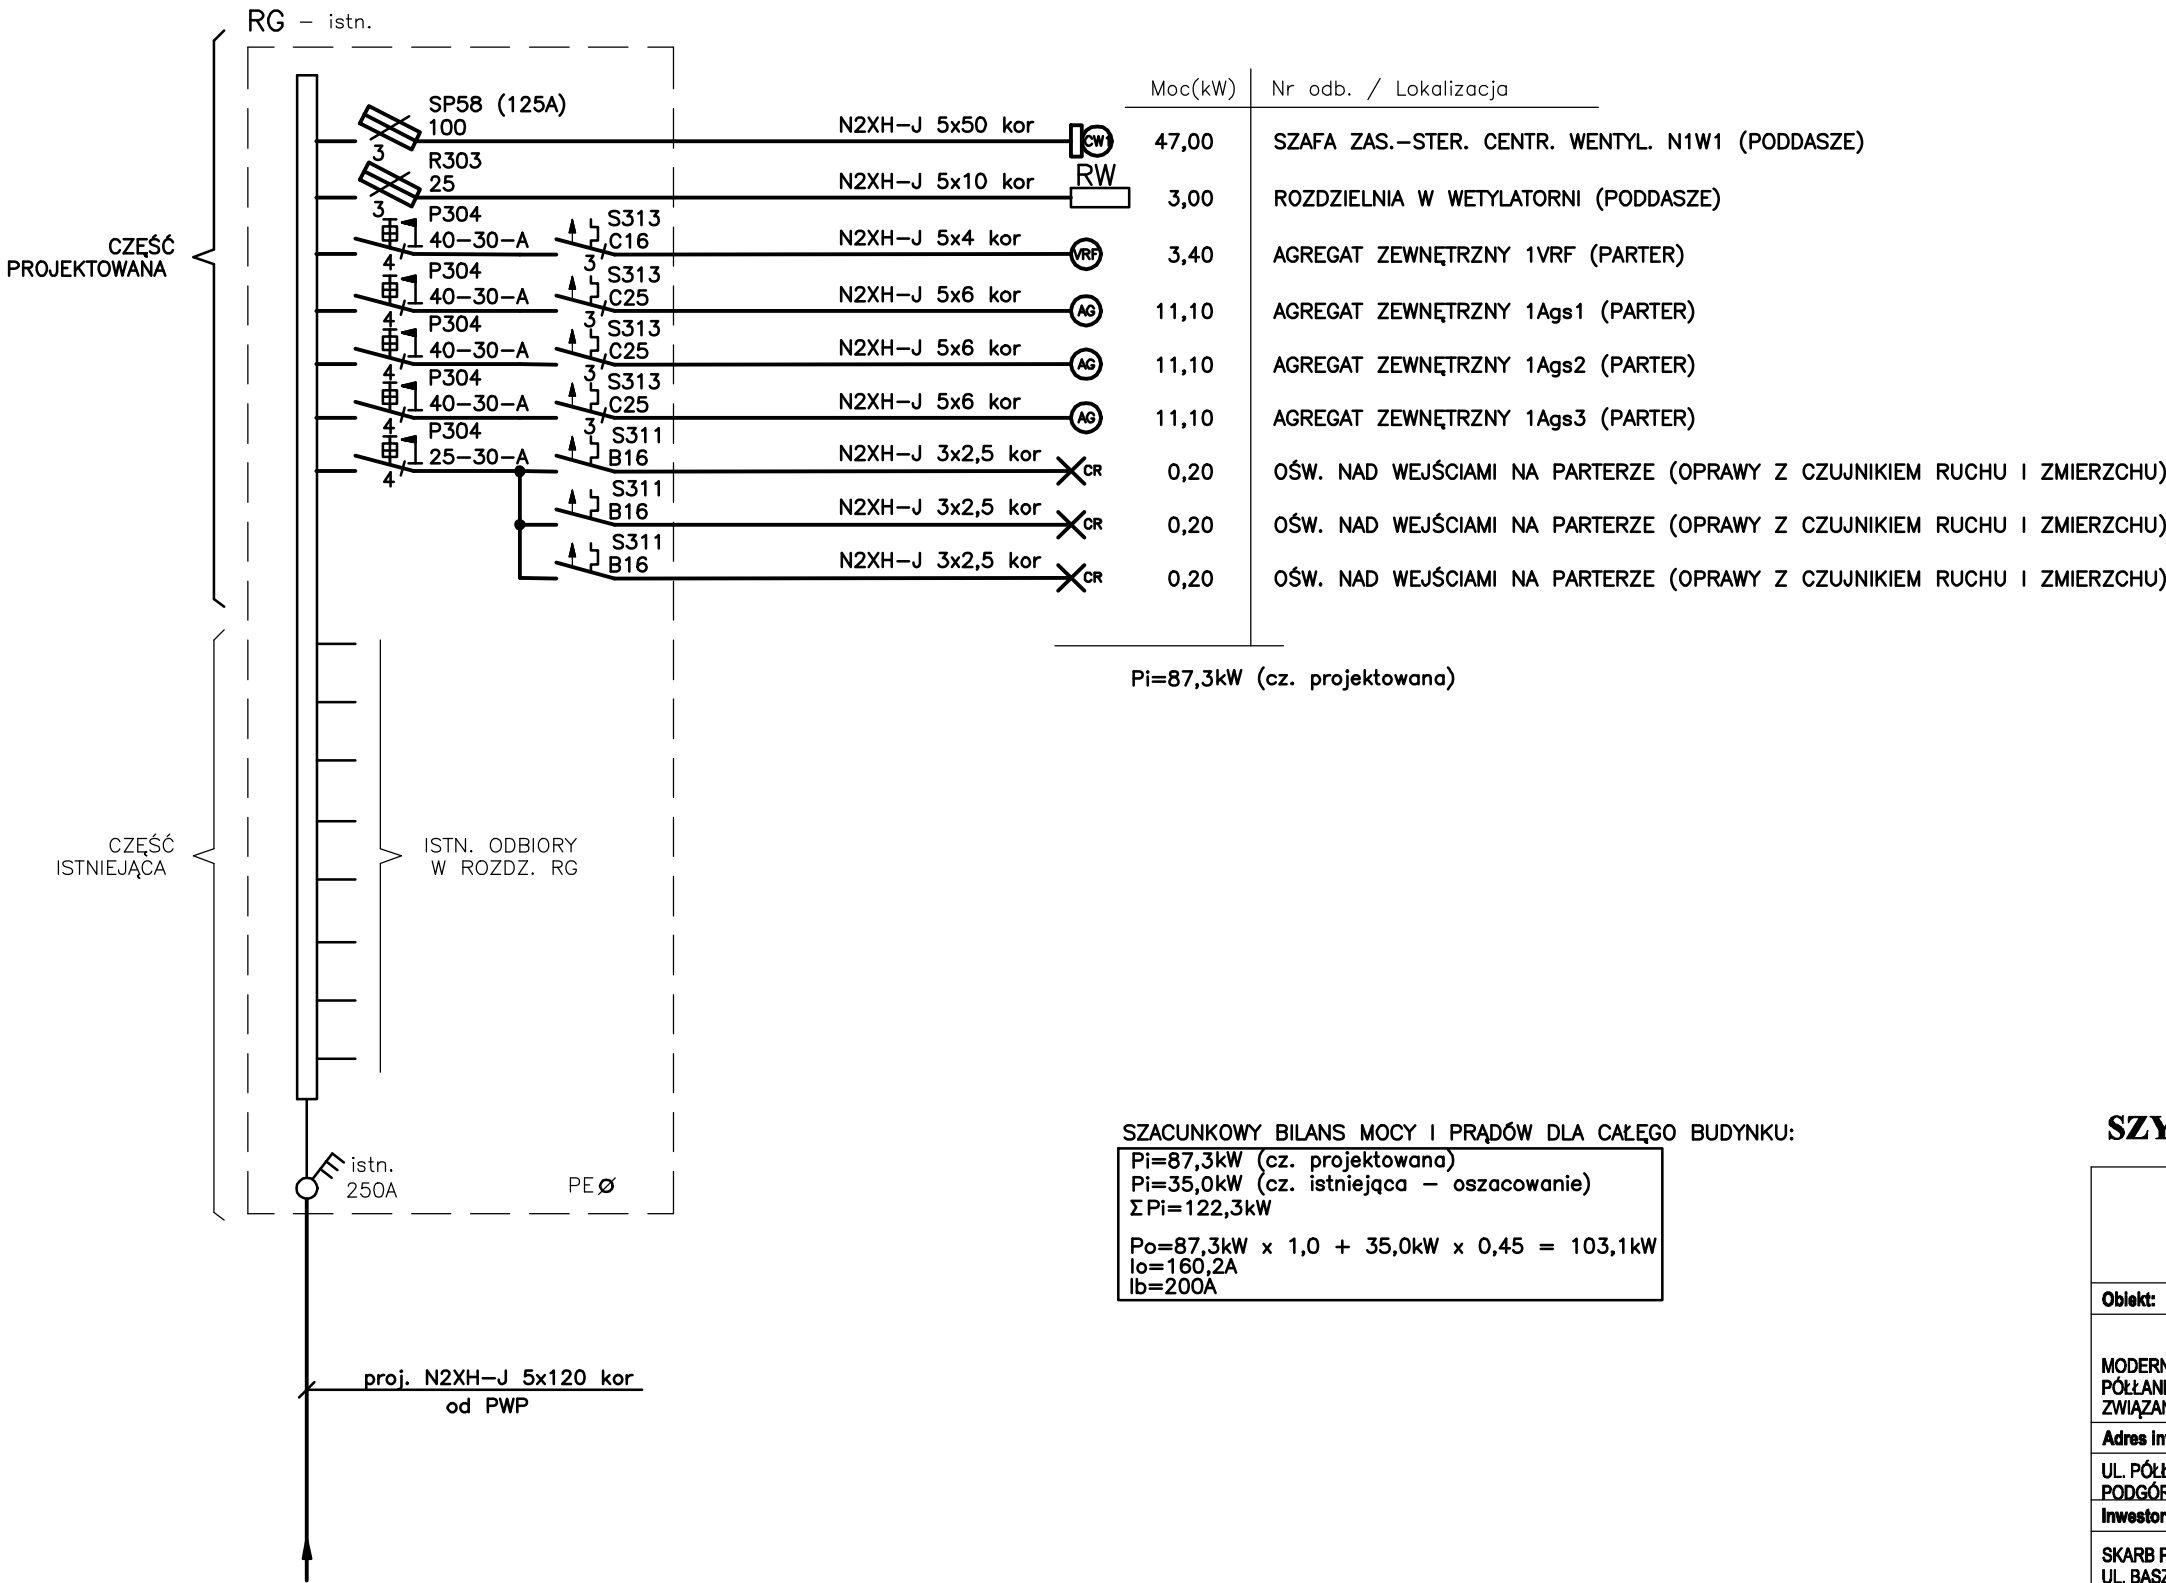

SZACUNKOWY BILANS MOCY I PRĄDÓW DLA CAŁEGO BUDYNKU:

Pi=87,3kW (cz. projektowana)
Pi=35,0kW (cz. istniejąca – oszacowanie)
Σ Pi=122,3kW
Po=87,3kW x 1,0 + 35,0kW x 0,45 = 103,1kW
Io=160,2A
Ib=200A

U=3x400/230V
SZYBKE WYŁĄCZENIE (TN-S)

ENTRADA STUDIO - BIURO ARCHITEKTONICZNE AL. BELINY-PRAŻMOWSKIEGO 34/2, 31-514 KRAKÓW		
Obiekt:		
MODERNIZACJA GŁÓWNEGO BUDYNKU MAGAZYNU PRZY UL. PÓŁŁANKI 78 W KRAKOWIE DLA POTRZEB REALIZACJI ZADAŃ ZWIĄZANYCH Z OCHRONĄ LUDNOŚCI I OBRONĄ CYWILNĄ		
Adres inwestycji :		
UL. PÓŁŁANKI 78, 30-740 KRAKÓW dz. nr 319/6, 319/4; obr. 106, PODGÓRZE		
Inwestor :		
SKARB PAŃSTWA - MAŁOPOLSKI URZĄD WOJEWÓDZKI W KRAKOWIE UL. BASZTOWA 22 31-156 KRAKÓW		
Branża:		
ELEKTRYKA - PROJEKT TECHNICZNY		
Projekt:		
Projektant:		
mgr inż. Jakub Kuźmiński nr upr. MAP/POOE/0176/08		
Projektant sprawdzający:		
inż. Adam Biela nr upr. 220/78		
Zespół projektowy:		
-		
Temat:		
Schemat ideowy istn. rozdzielni RG		
Data:	Skala:	Numer rysunku:
22.05.2026		E.03

- UWAGA:
- 1) INWESTOR WSKAZAŁ ST. TRAFÓ NR 3388 JAKO MIEJSCE ZASILENIA PROJ. WENTYLACJI I KLIMATYZACJI – NALEŻY ZAPEWNIĆ REZERWĘ MOCY ELEKTR. W WYSOKOŚCI ~87kW DLA PROJ. WENTYLACJI I KLIMATYZACJI. W RAZIE POTRZEBY NALEŻY ZWIĘKSZYĆ PRZYDZIAŁ MOCY CO MOŻE WIĄZAĆ SIĘ ZE ZMIANĄ UKŁADU POMIAROWEGO, WZGLĘDNIE ROZBUDOWĄ ISTN. STACJI TRAFÓ (POZA ZAKRESEM NINIEJSZEGO OPRACOWANIA)
 - 2) ZE WZGLĘDU NA ZAPROJEKTOWANIE NOWEGO CERTYFIKOWANEGO WYL. POŻAROWEGO DLA PRZEDMIOTOWEGO BUDYNKU, NALEŻY ZDEMONTOWAĆ ISTN. STEROWANIE WYŁĄCZNIKIEM PRĄDU W ISTN. ROZDZ. RG
 - 3) ISTN. ROZDZIELNICA GŁÓWNA BUDYNKU RG WINNA MIEĆ OSZYNOWANIE DOSTOSOWANE DO PRĄDU MIN. 250A
 - 4) ISTN. PRZEKŁADNIKI DLA APARATURY KONTROLNO–POMIAROWEJ W ISTN. ROZDZIELNICY GŁÓWNEJ BUDYNKU RG WINNA BYĆ DOSTOSOWANE DO ZWIĘKSZONEGO POBORU PRĄDU
 - 5) W RAZIE POTRZEBY NALEŻY ROZBUDOWAĆ ISTN. ROZDZ. GŁÓWNO TAK, ABY BYŁA MOŻLIWOŚĆ ZAINSTALOWANIA W NIEJ DODATKOWEJ APARATURY ŁĄCZENIOWEJ
 - 6) PROJ. APARATURA ŁĄCZENIOWA W ROZDZ. RG WINNA BYĆ NA 10kA (ZDOLNOŚĆ ZWARCIOWA)