


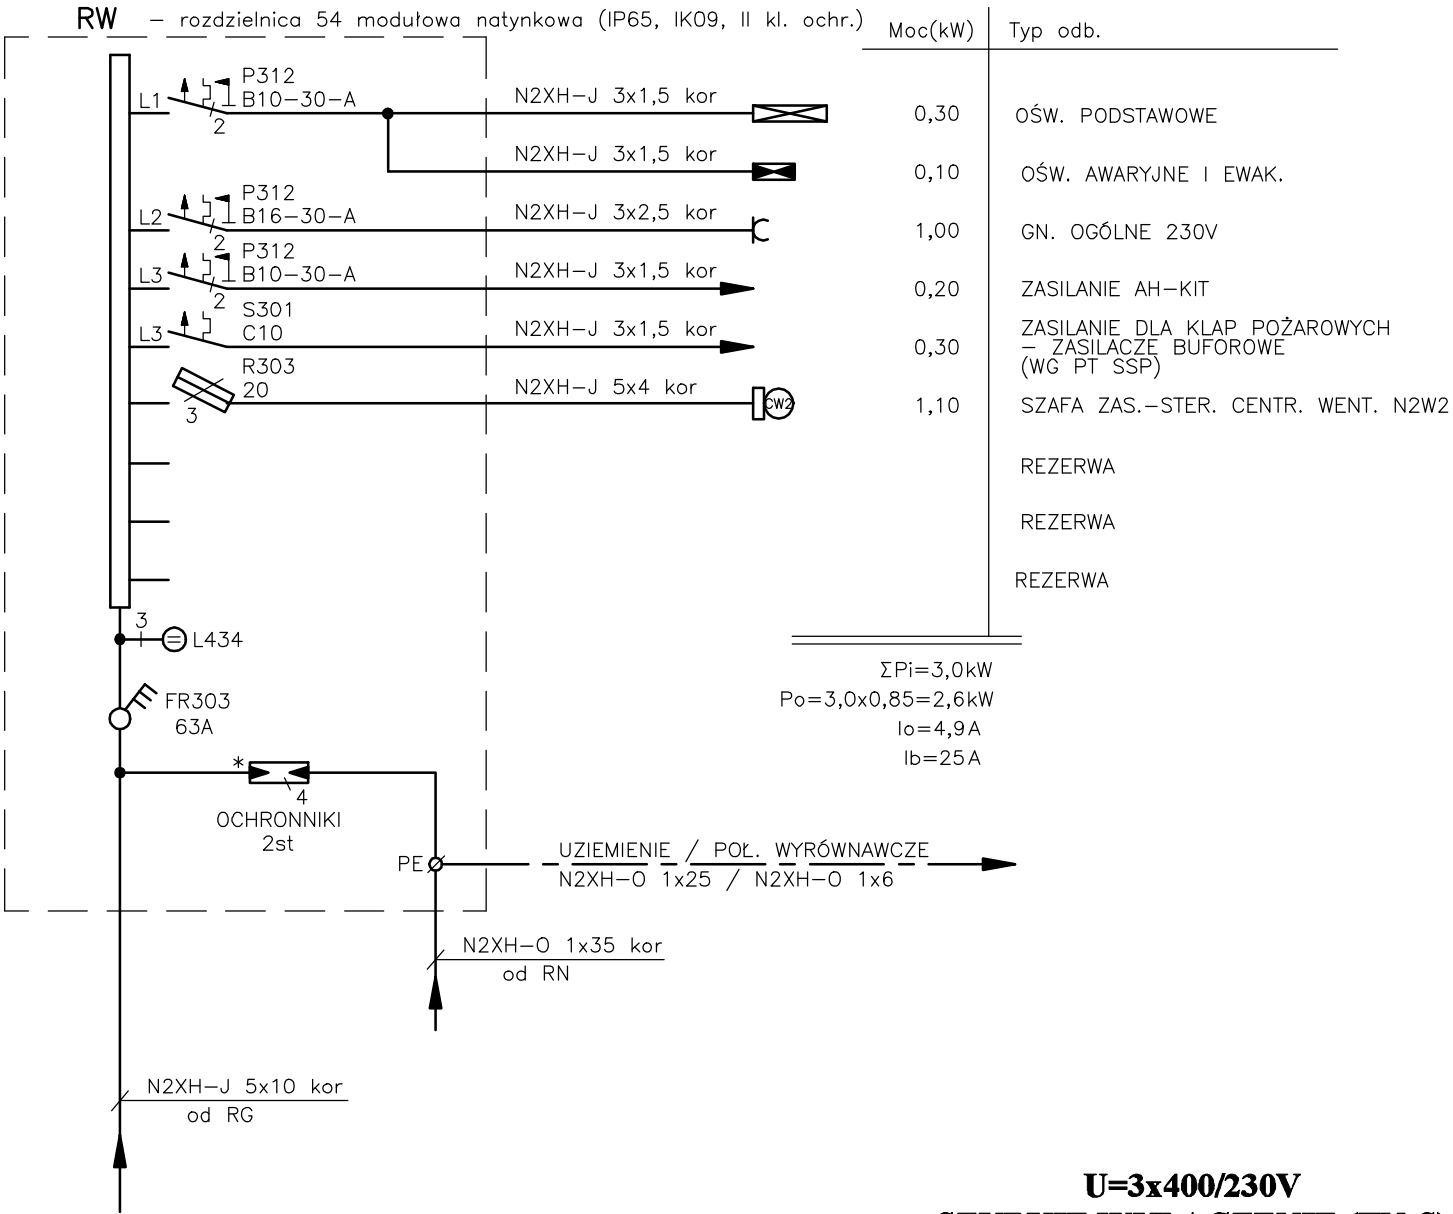

U=3x400/230V
SZYBKIE WYŁĄCZENIE (TN-S)

ENTRADA STUDIO - BIURO ARCHITEKTONICZNE AL. BELINY-PRAŻMOWSKIEGO 34/2, 31-514 KRAKÓW		
Obiekt:		
MODERNIZACJA GŁÓWNEGO BUDYNKU MAGAZYNU PRZY UL. PÓŁŁANKI 78 W KRAKOWIE DLA POTRZEB REALIZACJI ZADAŃ ZWIĄZANYCH Z OCHRONĄ LUDNOŚCI I OBRONĄ CYWILNĄ		
Adres inwestycji :		
UL. PÓŁŁANKI 78, 30-740 KRAKÓW dz. nr 319/6, 319/4; obr. 106, PODGÓRZE		
Inwestor :		
SKARB PAŃSTWA - MAŁOPOLSKI URZĄD WOJEWÓDZKI W KRAKOWIE UL. BASZTOWA 22 31-156 KRAKÓW		
Branża:		
ELEKTRYKA - PROJEKT TECHNICZNY		
Projekt:		
Projektant:		
mgr inż. Jakub Kuźmiński nr upr. MAP/POOE/0176/08		
Projektant sprawdzający:		
inż. Adam Biela nr upr. 220/78		
Zespół projektowy:		
-		
Temat:		
Schemat ideowy tablicy RW (wentylatornia)		
Data:	Skala:	Numer rysunku:
22.05.2026		E.07