


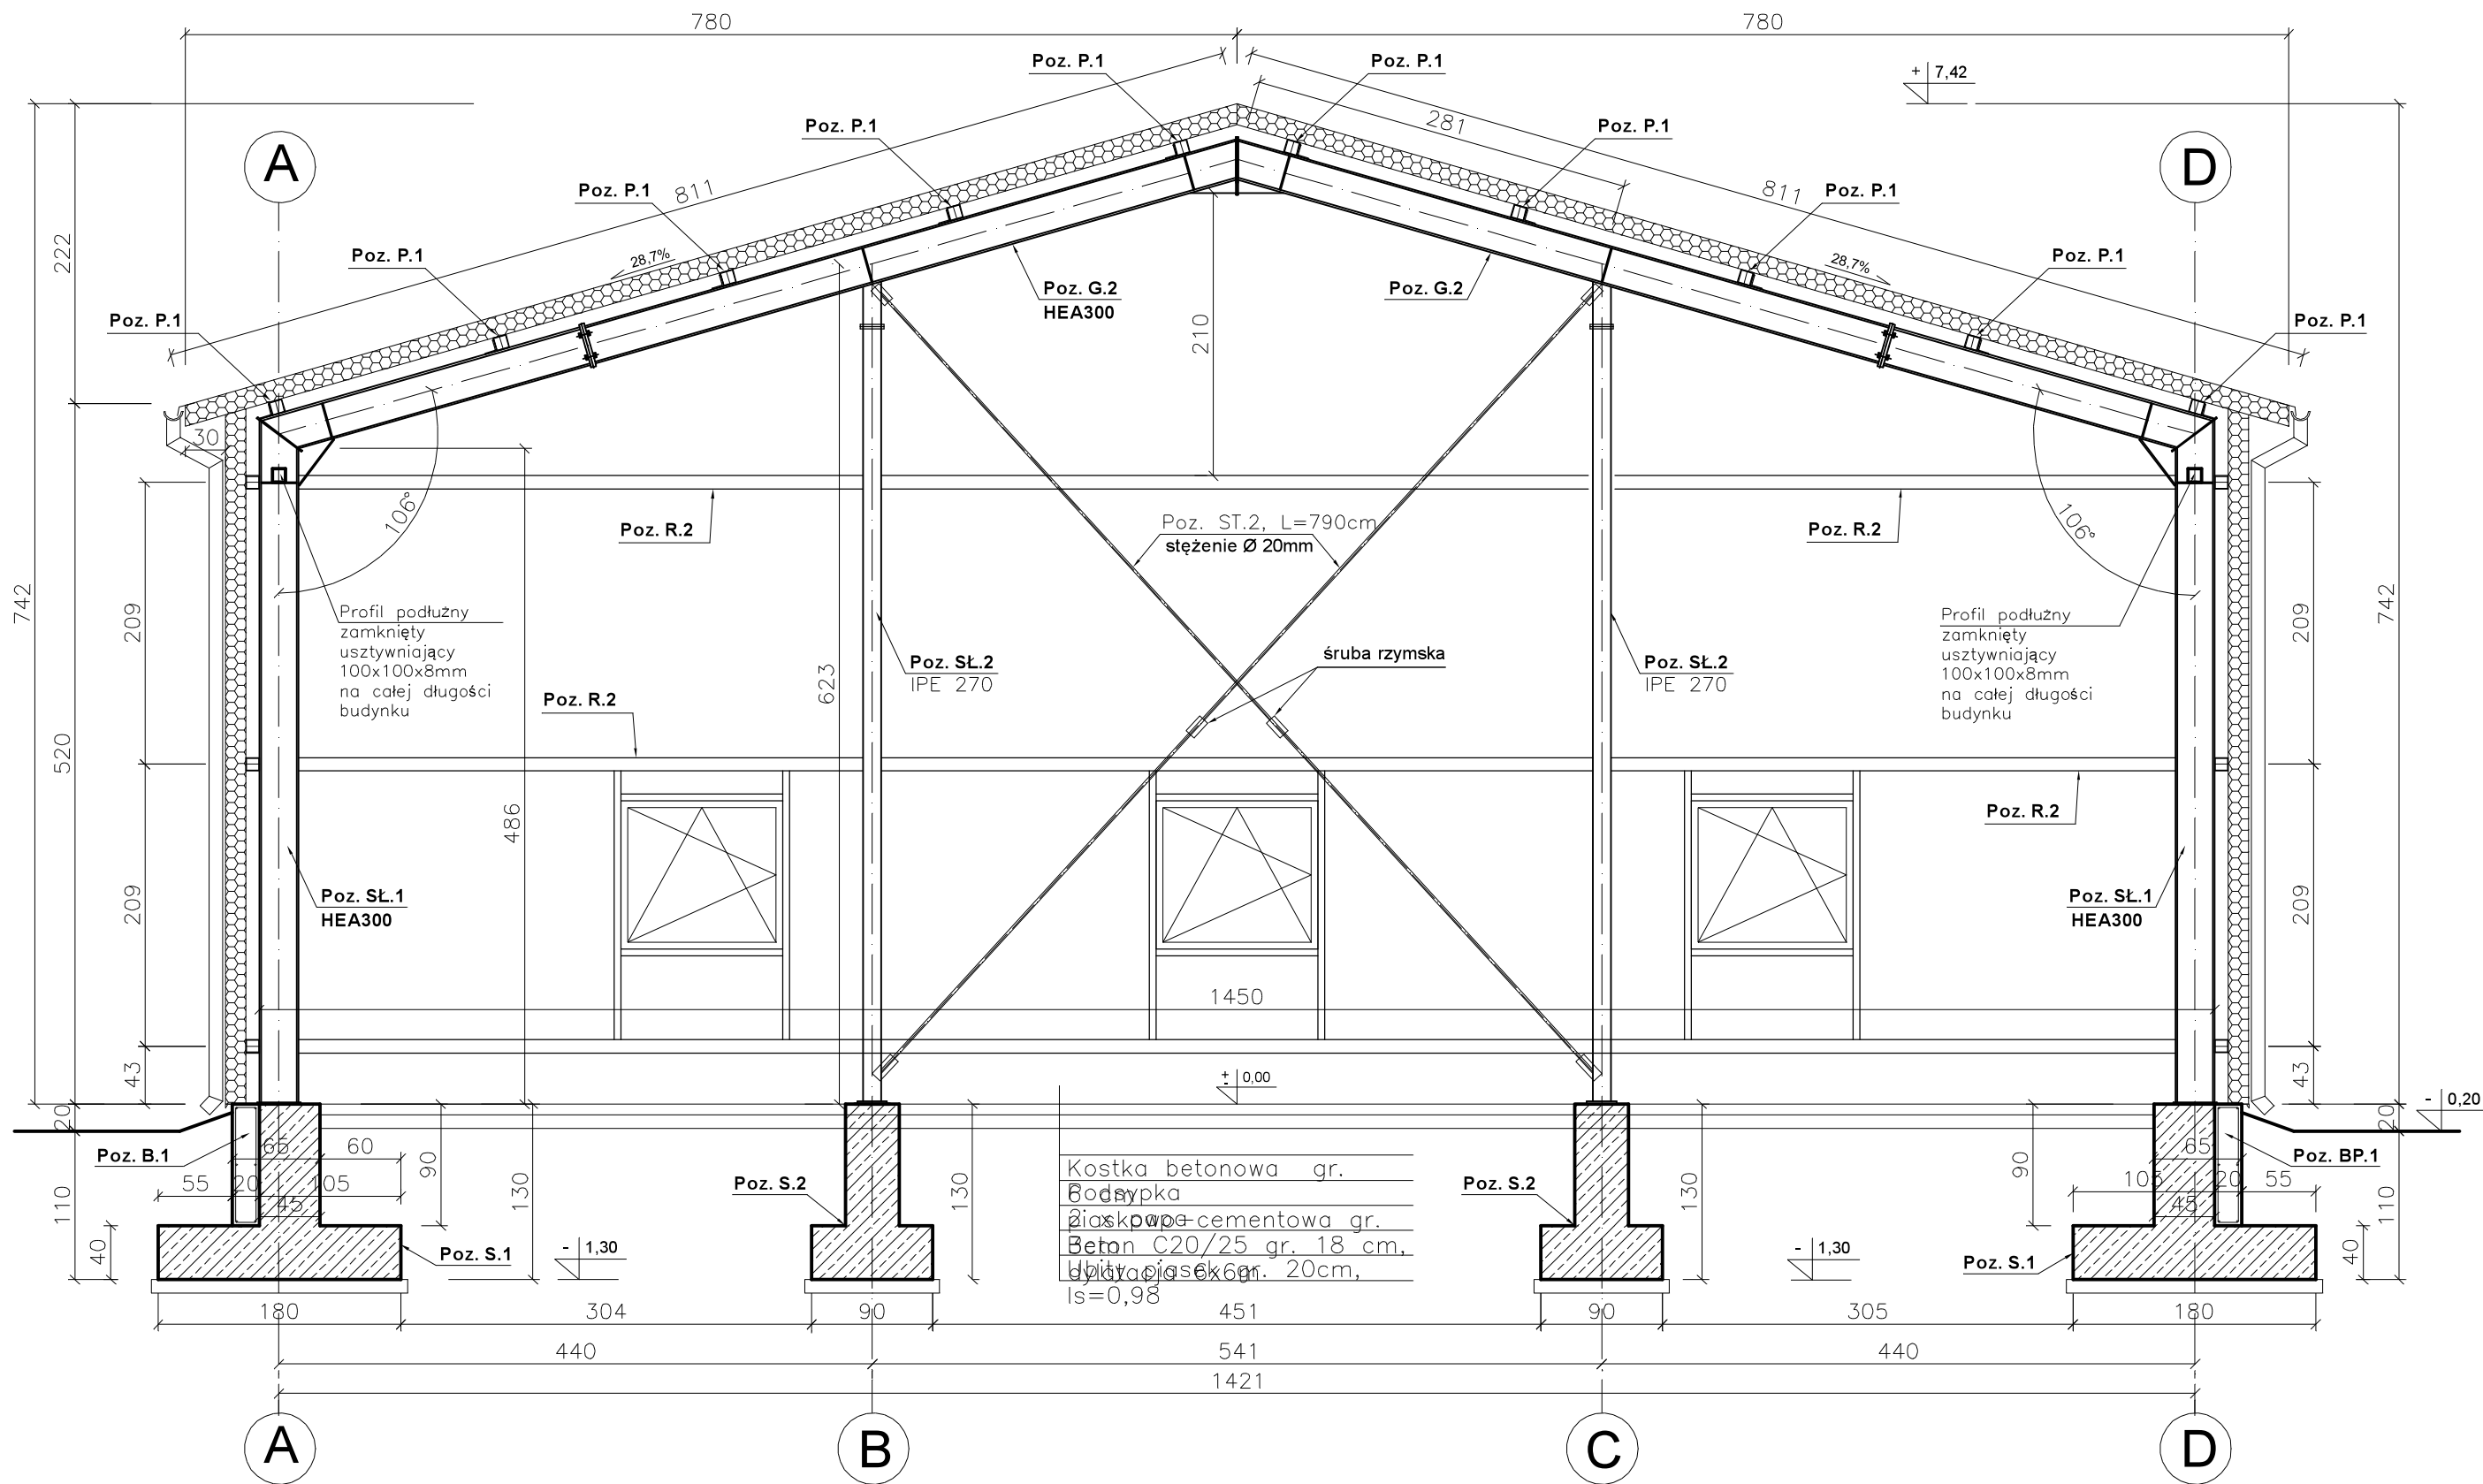

 BUDOWNICTWO I ARCHITEKTURA Budownictwo i Architektura Dariusz Kapuściński ul. Betteńska 3 87-603 Wielgie 601 425 257, artol@wp.pl	Inwestor: Gmina Bobrowniki, ul. Nieszawska 10, 87-617 Bobrowniki			Nr rys.	
	Projekt: Budowa budynku magazynowego na potrzeby obrony cywilnej wraz z infrastrukturą techniczną			P-7	
	Adres: Bobrowniki, działka nr 113, ul. Wyzwolenia, powiat Lipnowski,			Skala	1: 50
	Tytuł rys. Przekrój B-B			Data	lipiec 2026r
	Opracował:		Projektował:		Sprawdził:
mgr inż. Dariusz Kapuściński upr. w specjalności Konstr. - Bud. Nr KUP /0100 /OWOK /05		mgr inż. Tomasz Falkowski upr. w specjalności Konstr. - Bud. do projektowania bez ograniczeń Nr KUP /0004 /POOK /15		mgr inż. Tomasz Ostrowski upr. w specjalności Konstr. - Bud. do projektowania bez ograniczeń Nr UA-V-7342-5/ 59/ 94 Wk	