


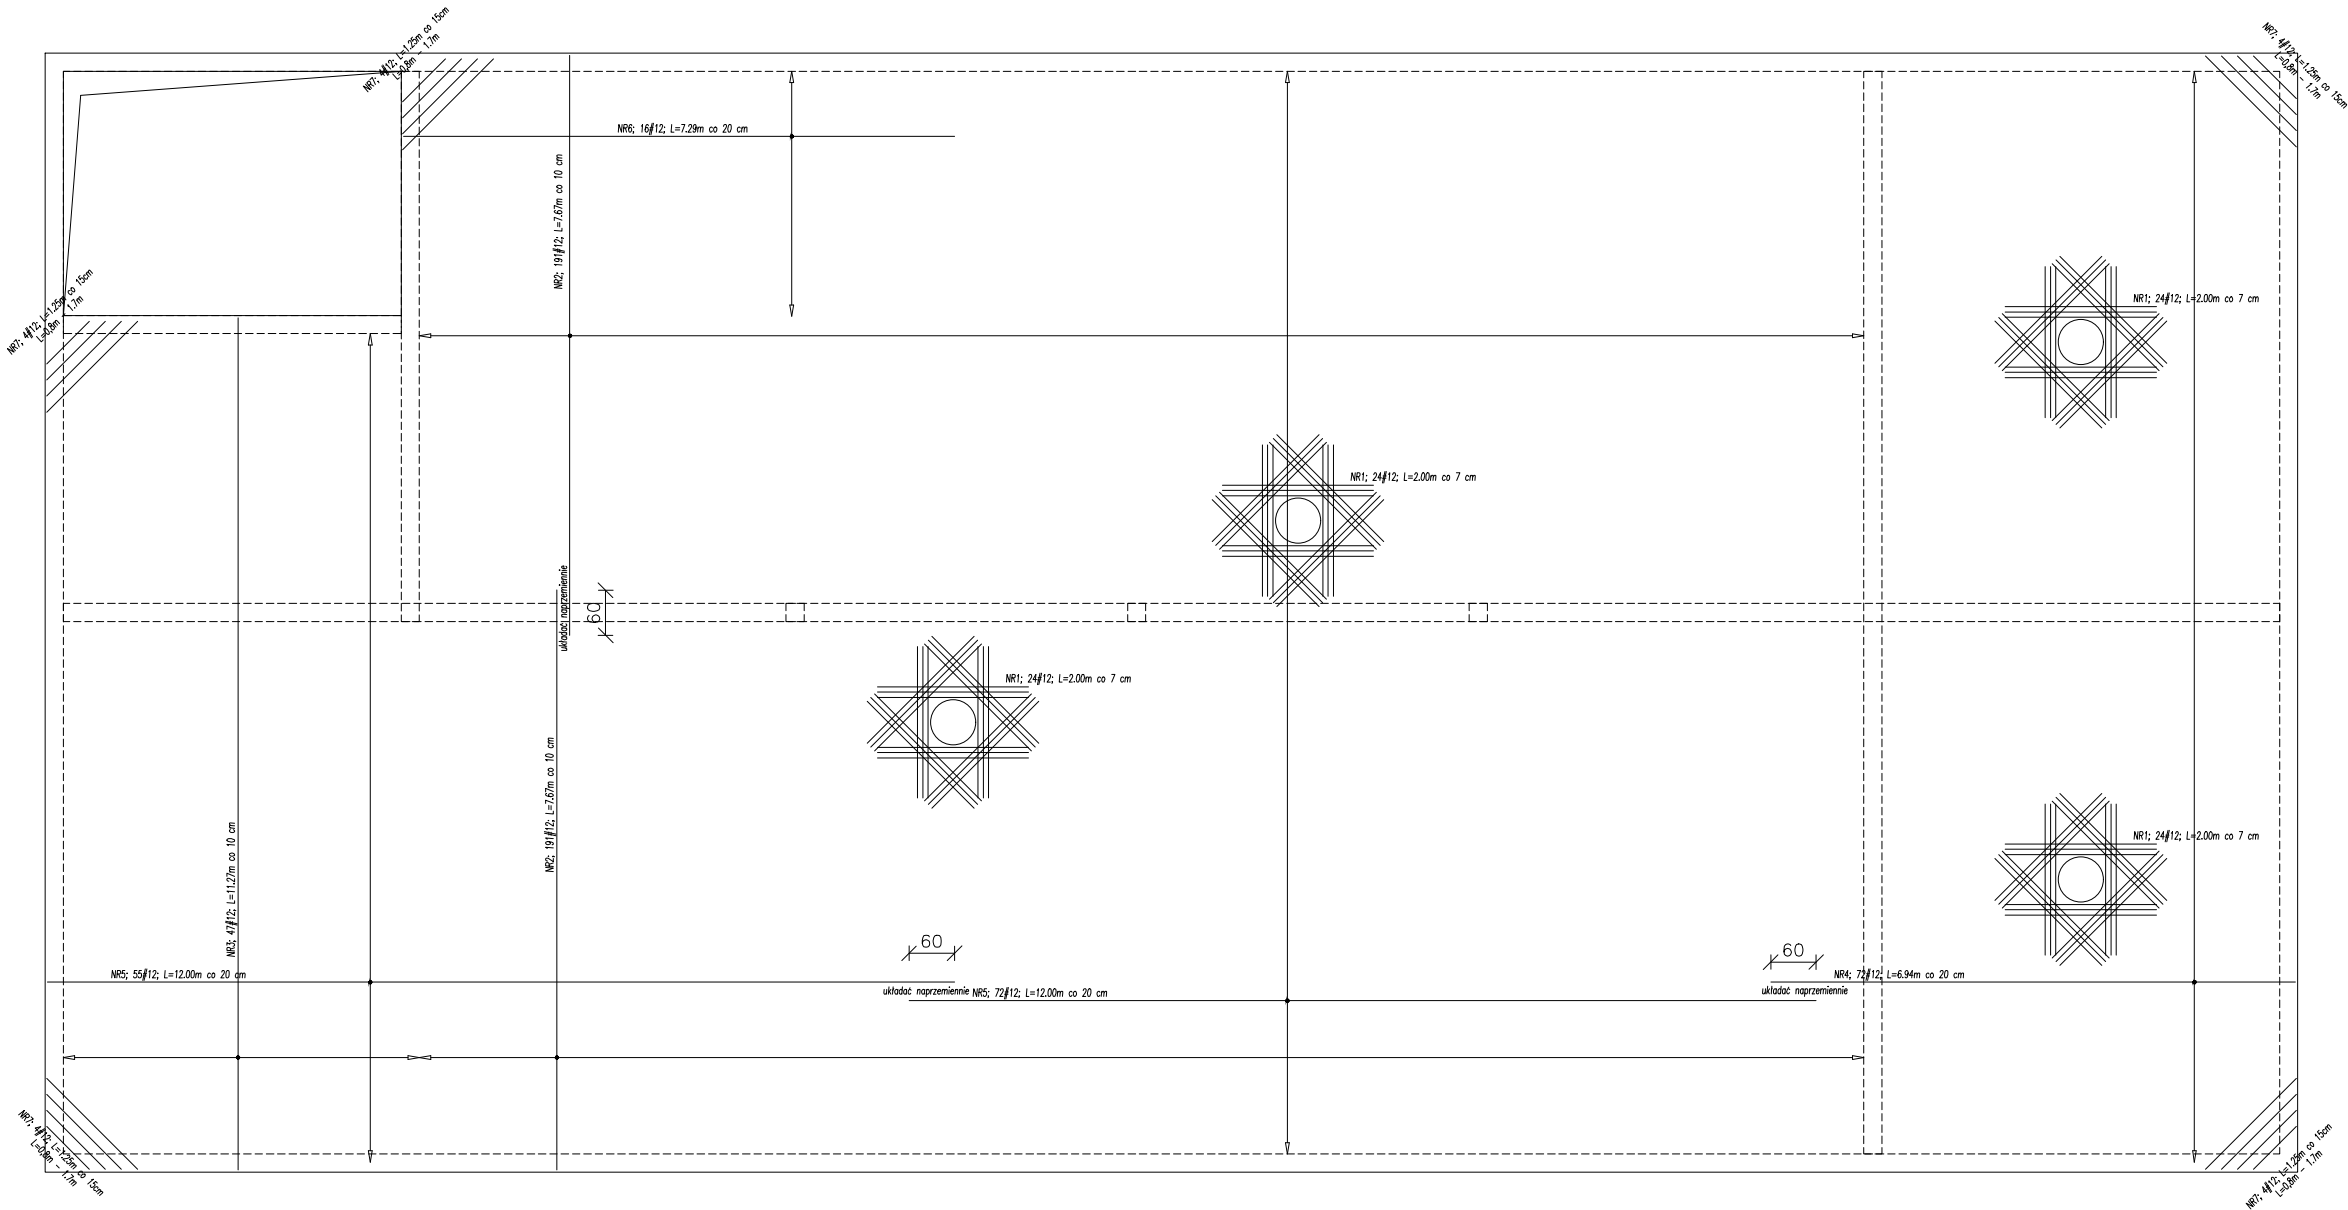

Nr Pręta	Średnica	Długość	Liczba Prętów	Dł. całkowita A-IIIIN #12
	mm	m	szt.	m
1	12	2.00	96	192.00
2	12	7.67	382	2929.94
3	12	11.27	47	529.69
4	12	6.94	72	499.68
5	12	12.00	127	1524.00
6	12	7.29	16	116.64
7	12	1.25	20	25.00
Łączna długość			m	5816.95
Masa 1m			kg/m	0.888
Masa wg średnic			kg	5165.45
Masa całkowita			kg	5165.45

UWAGI:

1. Materiał: a) BETON C30/37 b) STAL A-0 (St0S-b), A-IIIIN (B500SP), otulina 2,5cm.
2. Przed betonowaniem dokonać odbioru zbrojenia przez osobę uprawnioną.
3. Beton w trakcie układania w elementach żelbetowych bezwzględnie zawibrować wibratorem.
4. Wszelkie wymiary i rzędne należy sprawdzić w naturze przed wykonaniem robót.
5. Rysunki konstrukcyjne rozpatrywać razem z rysunkami architektury.
6. Grubość płyty stropowej h=25cm, pręty rozdzielcze Ø6 co 25cm.

NAZWA I ADRES OBIEKTU			DATA OPRAC.	
Budynek garażowy z częścią magazynową			28 SIERPIEN 2025	
część dz. nr 20511, miasto Łomża, obręb Łomża 2				
NAZWA RYSUNKU			Nr. Rysunku	Skala
Zbrojenie dolne stropu nad parterem			K2.1	1:100
KONSTRUKCJA	IMIĘ I NAZWISKO		Nr. Uprawnień	Podpis
AUTOR OPRACOWANIA	mgr inż. Dariusz Lipiszko		PDL/0007/PWBKb/17	
SPRAWDZAJACY	mgr inż. Krzysztof Tylicki		PDL/0004/PBKb/21	