


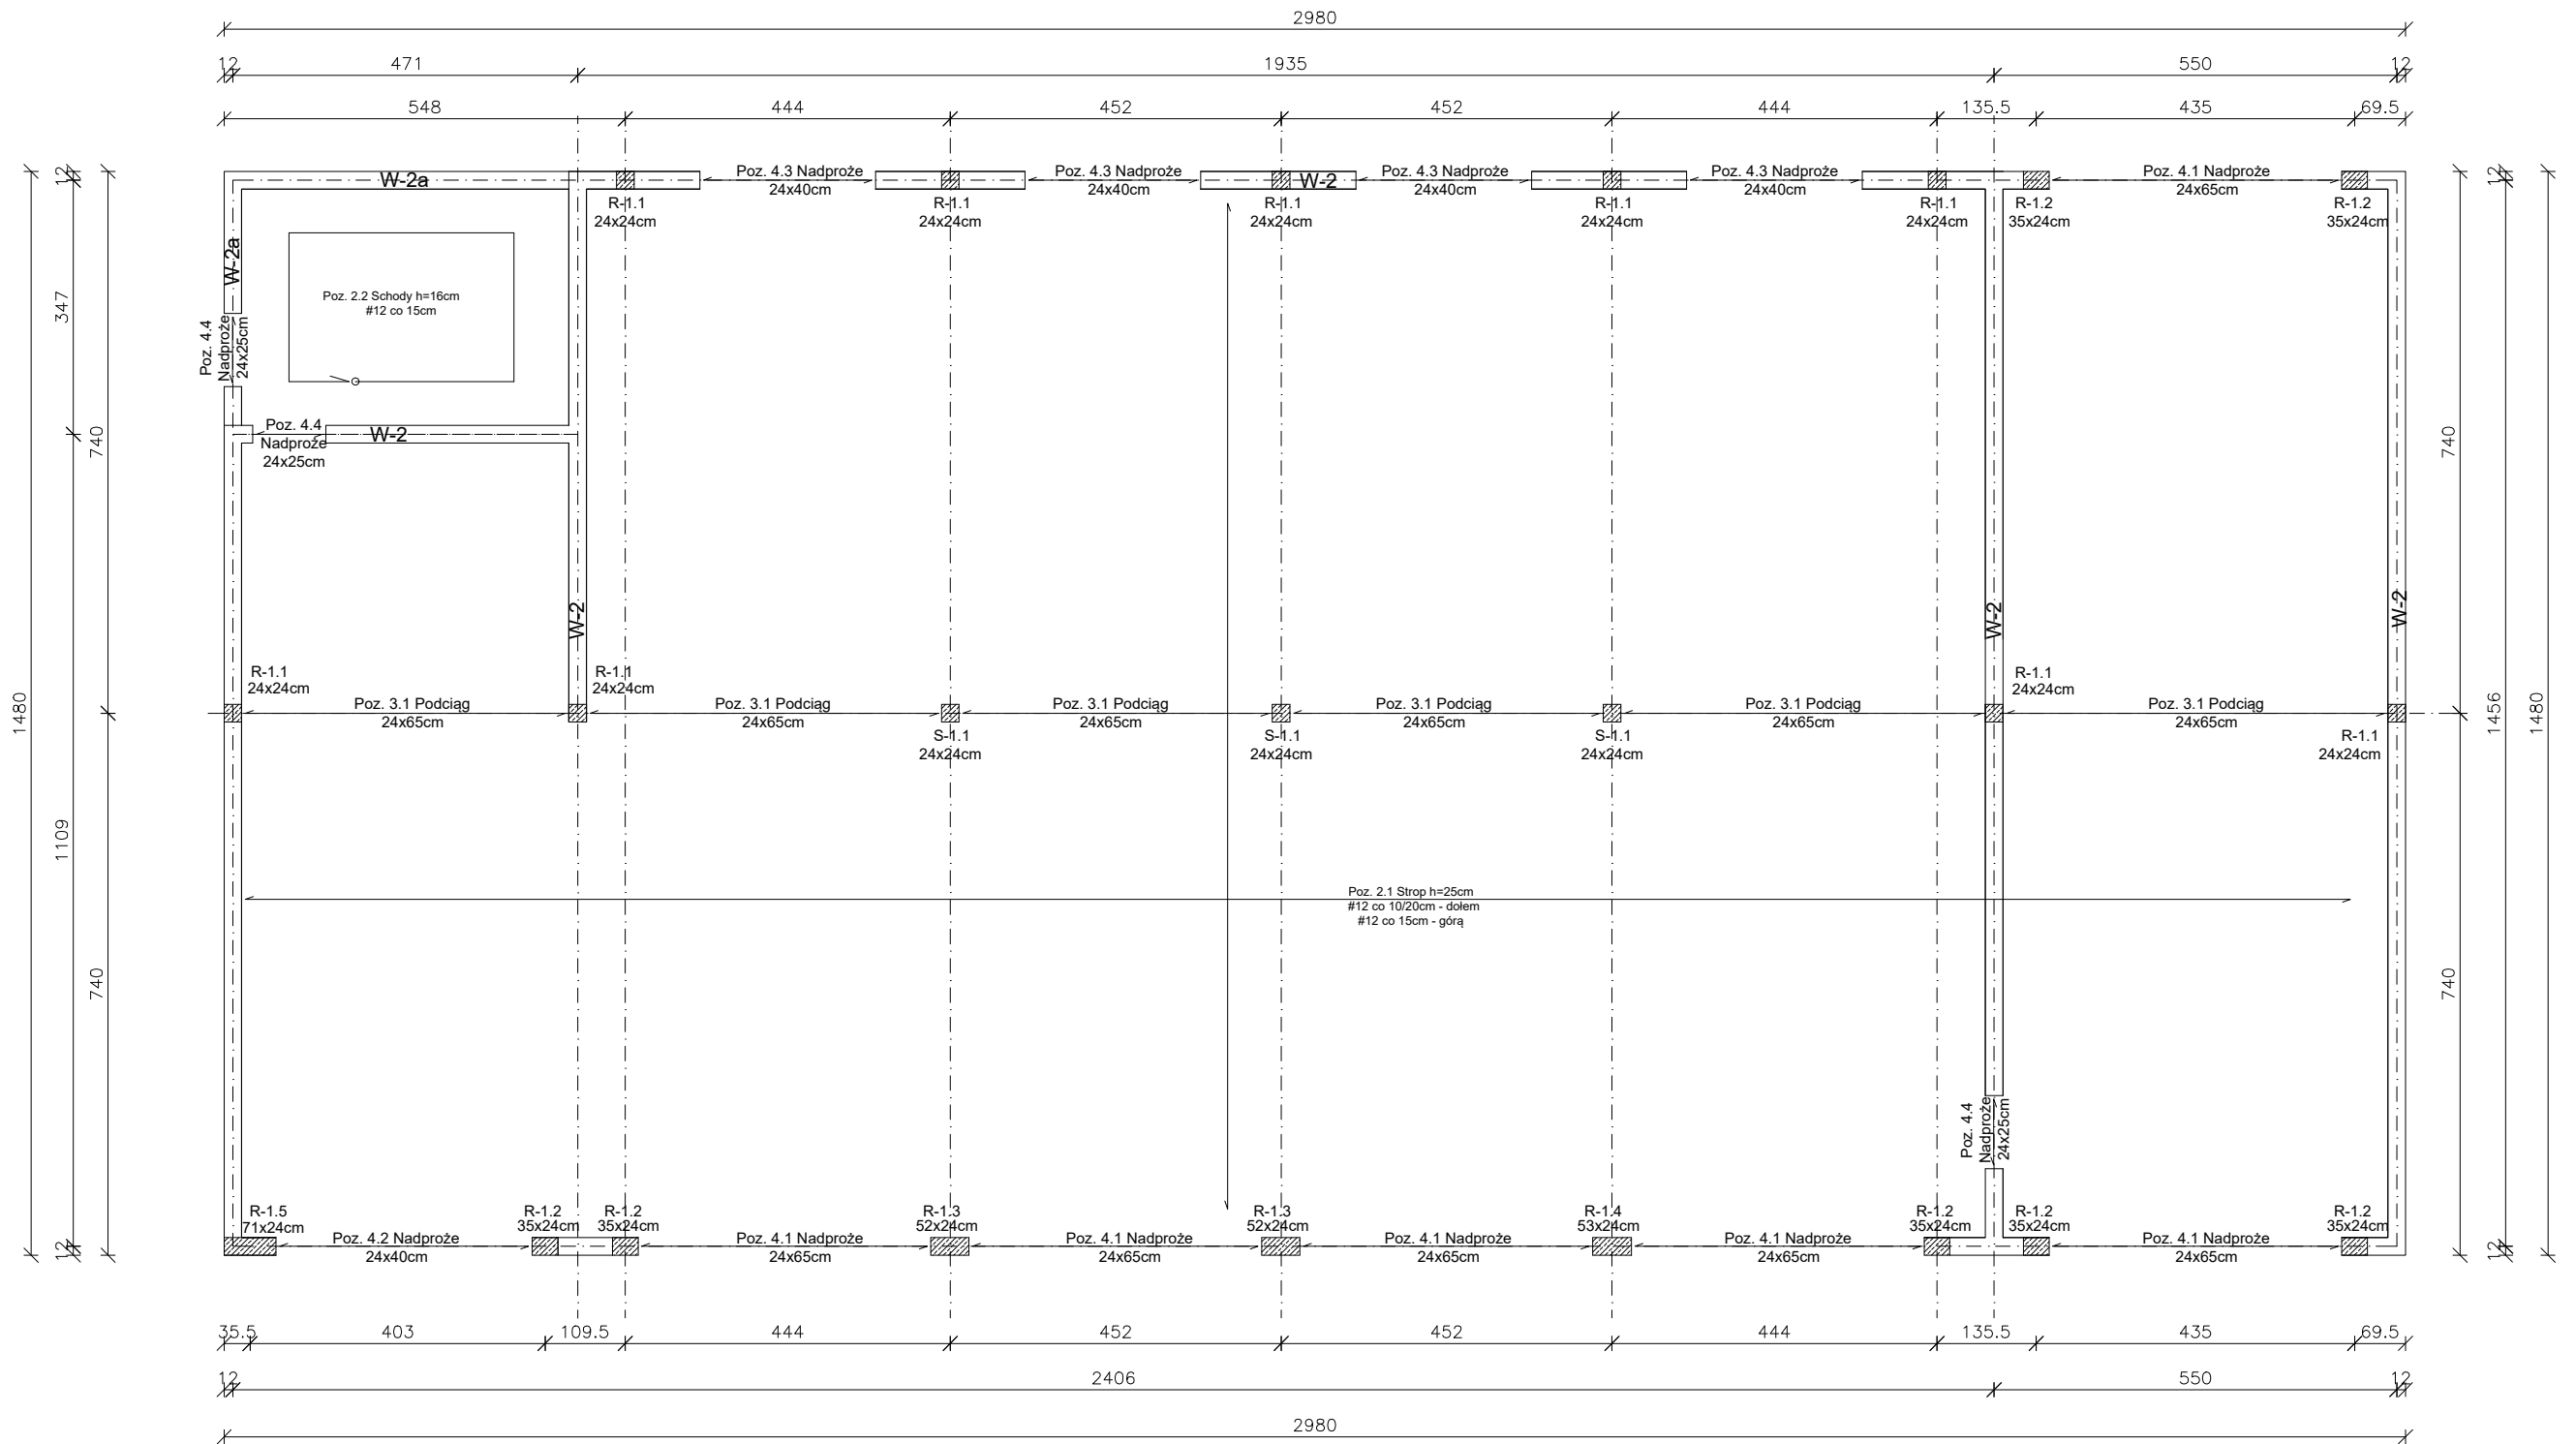

UWAGI:

1. Materiał: a) BETON C20/25;C30/37 b) STAL A-0 (St0S-b), A-IIIN (B500SP)
2. Przed betonowaniem dokonać odbioru zbrojenia przez osobę uprawnioną.
3. Beton w trakcie układania w elementach żelbetowych bezwzględnie zawibrować wibratorem.
4. Wszelkie wymiary i rzędne należy sprawdzić w naturze przed wykonaniem robót.
5. Rysunki konstrukcyjne rozpatrywać razem z rysunkami architektury.

NAZWA I ADRES OBIEKTU		DATA OPRAC.	
Budynek garażowy z częścią magazynową		28 SIERPIEŃ 2025	
część dz. nr 20511, miasto Łomża, obręb Łomża 2			
NAZWA RYSUNKU		Nr. Rysunku	Skala
Rzut parteru		K2	1:100
KONSTRUKCJA	IMIĘ I NAZWISKO	Nr. Uprawnień	Podpis
AUTOR OPRACOWANIA	mgr inż. Dariusz Lipiszko	PDL/0007/PWBKb/17	
SPRAWDZAJACY	mgr inż. Krzysztof Tylicki	PDL/0004/PBKb/21	