

MAPA DO CELÓW PROJEKTOWYCH

Oznaczenie kancelaryjne zgłoszenia pracy geodezyjnej		6640.271.2023
Województwo		podlaskie
Powiat		m. Łomża
Miejscowość		Łomża, dz. nr 20511
Jednostka ewidencyjna	identyfikator	20620L.1
	nazwa	Łomża
Obręb ewidencyjny	identyfikator	0002
	nazwa	Łomża
Skala mapy		1:500
Nazwa układu współrzędnych	prostokątnych płaskich	2000/7
	wysokości	PL-ETRS2007-NH
Oznaczenie granicy obszaru, który był przedmiotem aktualizacji		---
Oznaczenie i informacje o służebnościach gruntowych mających wpływ na zagospodarowanie gruntów, zlokalizowanych w granicach projektowanej inwestycji		
Oznaczenie i symbol konturu użytku gruntowego, który nie jest ujawniony w bazie danych ewidencji gruntów i budynków		
Data wykonania mapy (stan aktualny na dzień)		22.06.2023 r.

WŁOSTOWSKI GEODEZJA
Janusz Włostowski
18-400 Łomża, ul. W. Bronińskiego 1/78
tel. 501 285 854
NIP 718-142-38-18 R-451154490



GEODETA UPRAWNIONY
mgr inż. Janusz Włostowski
Nr uprawnień 1457
18-400 Łomża, ul. Bronińskiego 1/78
tel. 501 285 854

Imię i nazwisko lub nazwa podmiotu, który wykonał mapę, oraz podpis osoby reprezentującej ten podmiot

Imię i nazwisko, numer świadectwa nadania uprawnień geodety, który sporządził mapę oraz jego podpis

POŚWIADCZAM, ŻE NINIEJSZY DOKUMENT ZOSTAŁ OPRACOWANY W WYNIKU PRAC GEODEZYJNYCH I KARTOGRAFICZNYCH, KTÓRYCH REZULTATY ZAWIERA OPERAT TECHNICZNY POZYTYWIE ZWERYFIKOWANY. JEDNOCZEŚNIE INFORMUJĘ, ŻE JESTEM ŚWIADOMY ODPOWIEDZIALNOŚCI KARNEJ ZA ZŁOŻENIE FAŁSZYWEGO OŚWIADCZENIA.

Identyfikator zgłoszenia prac geodezyjnych	6640.1070.2023
Organ służby geodezyjnej, który otrzymał zgłoszenie	STAROSTWO POWIATOWE W ŁOMŻY
Wykonawca prac geodezyjnych	WŁOSTOWSKI GEODEZJA Janusz Włostowski
Nr oraz data sporządzenia dokumentu zawierającego wynik pozytywnej weryfikacji	Protokół weryfikacji Nr 26139 z dnia 27-06-2023
Imię i nazwisko oraz nr uprawnień zawodowych kierownika prac	Janusz Włostowski Nr uprawnień 1457

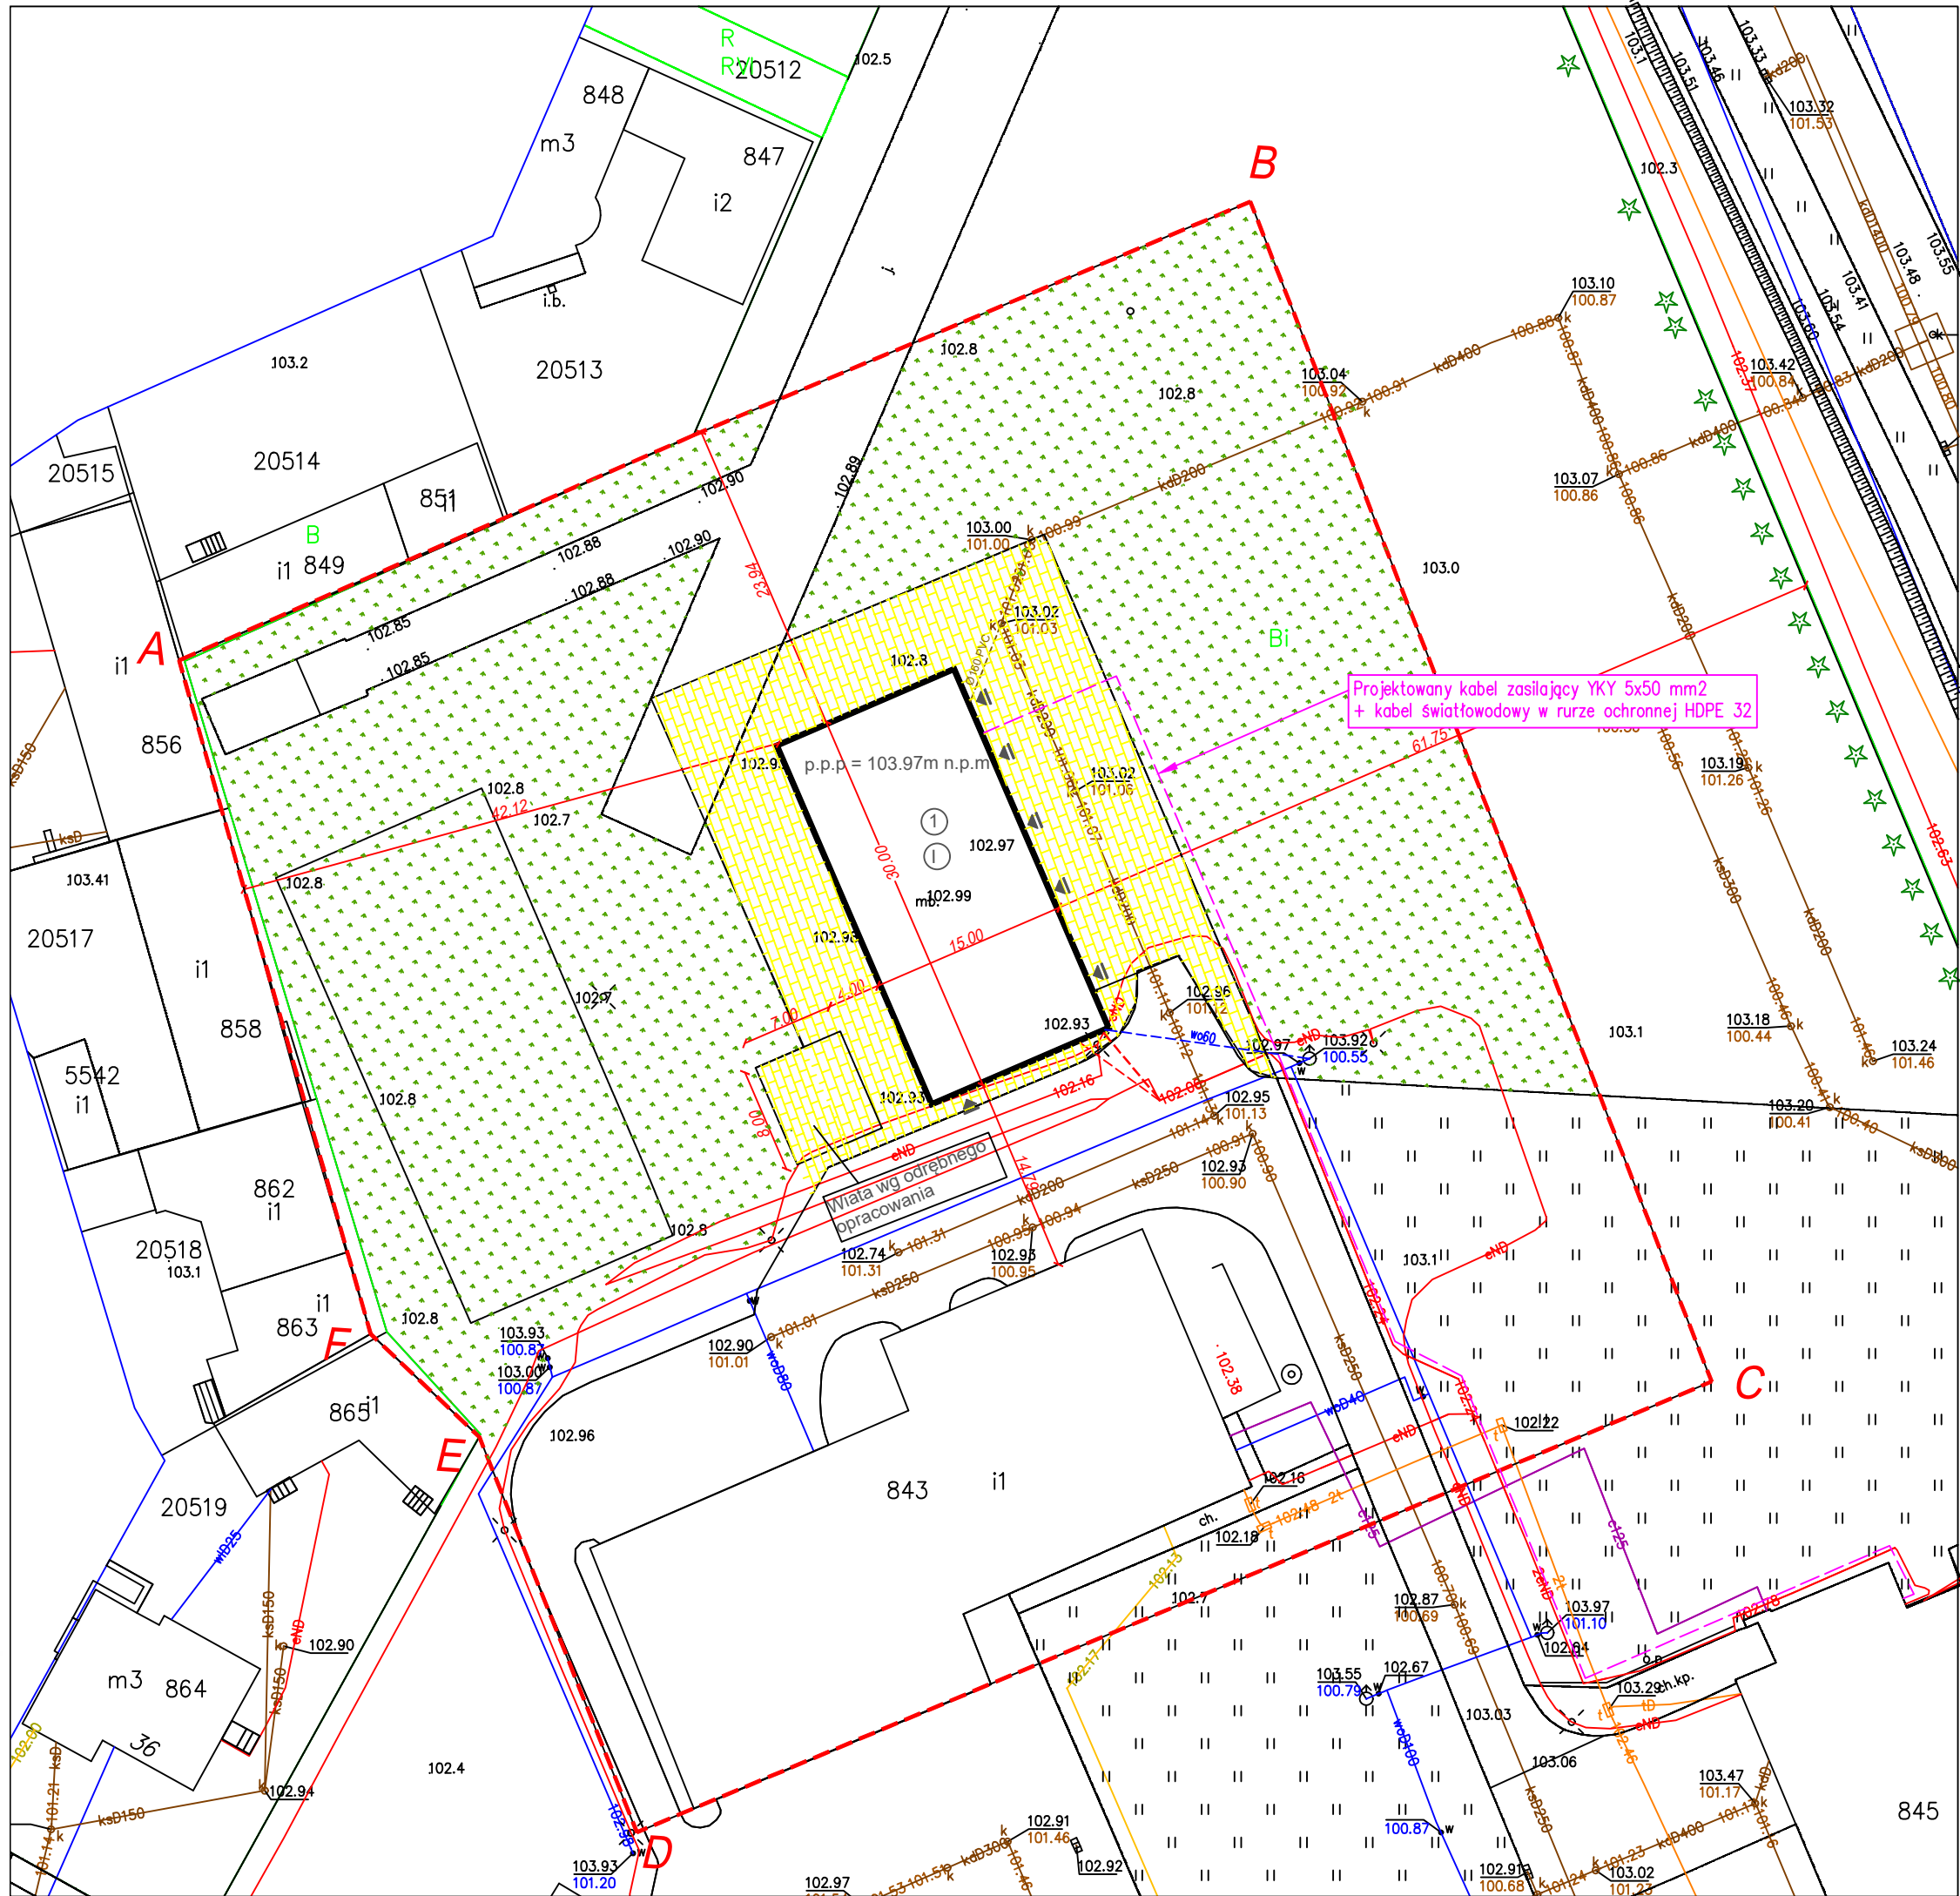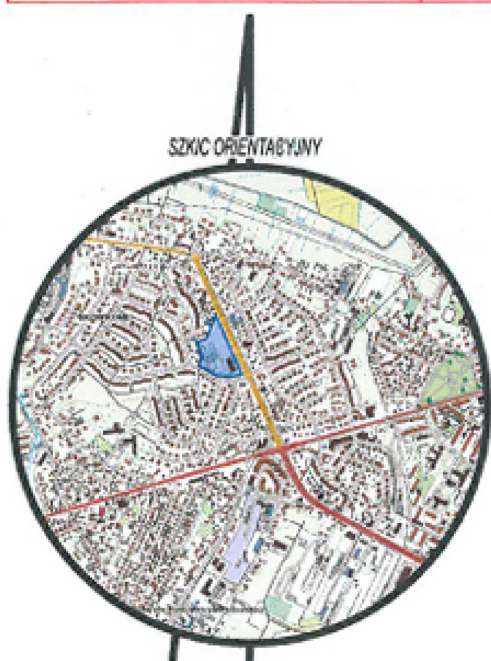

LEGENDA:

ABCDEF

— granica opracowania działki 20511

— projektowany budynek garażowy

— projektowane nawierzchnie utwardzone

— projektowane tereny zieleni ozdobnej (biologicznie czynne)

— projektowane wejścia do budynku

1

— projektowany budynek garażowy

1

— liczba kondygnacji

INFRASTRUKTURA TECHNICZNA

— projektowana zewnętrzna doz. inst. elektrycznej

Ø180.PVC

— projektowana instalacja kanalizacji sanitarnej

Wd60

— projektowana instalacja wodociągowa

BILANS TERENU INWESTYCJI

Powierzchnia terenu części działki 20511

8660.00 m2

Projektowana powierzchnia zabudowy

450.00 m2

Istniejąca powierzchnia zabudowy

1022.00 m2

Projektowane powierzchnie utwardzone

760.00 m2

Istniejące powierzchnie utwardzone

1500.00 m2

Projektowane tereny zieleni ozdobnej

4928.00 m2

Powierzchnia zabudowy stanowi 17.00% powierzchni opracowania działki 20511.

Powierzchnia biologicznie czynna stanowi 56.91% powierzchni opracowania działki 20511.

MJ PROJEKT MILCZARSCY		
JEDNOSTKA PROJEKTOWA	Marcin Milczarski, 18-500 KOLNO, ST. KRUPKI 3 NIP 291 022 09 46 REGON385181351 e-mail: mprojekt@wp.pl, tel.: 668 250 203	
TEMAT PROJEKTU	Budowa budynku garażowo-magazynowego i wiaty wraz z niezbędną infrastrukturą techniczną i zagospodarowaniem terenu na potrzeby Komendy Miejskiej Państwowej Straży Pożarnej w Łomży.	
ADRES	część dz. nr 20511, miasto Łomża, obręb Łomża 2	
TREŚĆ RYSUNKU	PZT	
BRANŻA	ELEKTRYCZNA	
UDZIAŁ	NAZWISKO NR. UPRAWNIEŃ	PODPIS
PROJEKTOWAŁ	mgr inż. MARCIN BĄCZEK	
INSTALACJE ELEKTRYCZNE	upr. PDL/0064/PBE/20	
DATA	SKALA	NR RYSUNKU
28.08.2025	1 : 100	1