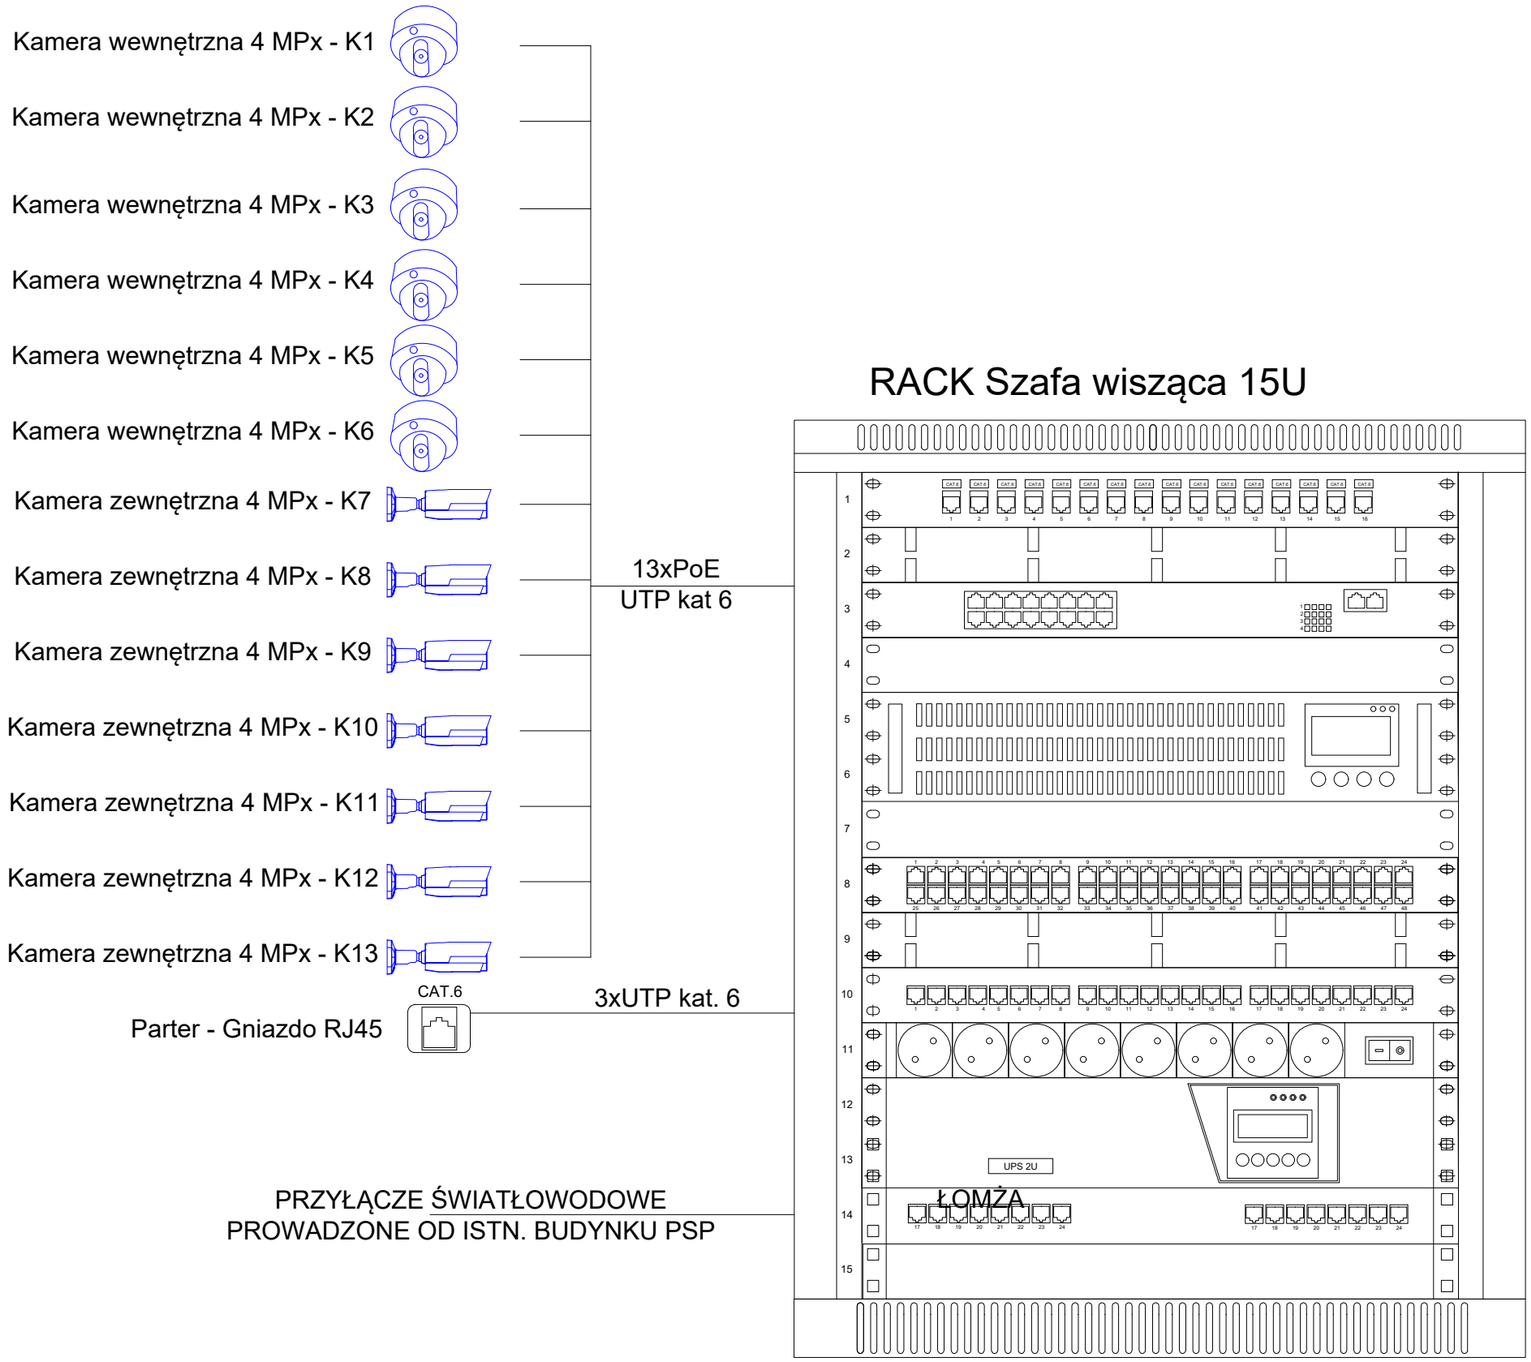

19" Patch Panel 1U

19" Poziomy organizator kabli 1U

Switch 16 10/100/1000Tx + 2 porty COMBO SFP

Serwer rejestracji 2U

19" Przełącznik aktywny zarządzalny 48 portów RJ45

19" Poziomy organizator kabli 1U

19" Panel 12xRJ45 UTP kat 6

LISTWA ZASILAJĄCA - 8 GNIAZDOWA

UPS 2U - 2000VA/1800W

PRZEŁĄCZNICA ŚWIATŁOWODOWA

JEDNOSTKA PROJEKTOWA	MJ PROJEKT MILCZARSCY Marcin Milczarski, 18-500 KOLNO, ST. KRUPKI 3 NIP 291 022 09 46 REGON385181351 e-mail: mjprojekt@wp.pl, tel.: 668 250 203
TEMAT PROJEKTU	Budowa budynku garażowo-magazynowego i wiaty wraz z niezbędną infrastrukturą techniczną i zagospodarowaniem terenu na potrzeby Komendy Miejskiej Państwowej Straży Pożarnejw Łomży.
ADRES	część dz. nr 20511, miasto Łomża, obręb Łomża 2
TREŚĆ RYSUNKU	**Schemat Niskoprądowy**
BRANŻA	ELEKTRYCZNA
UDZIAŁ	**NAZWISKO NR. UPRAWNIEŃ** — **PODPIS**
PROJEKTOWAŁ INSTALACJE ELEKTRYCZNE	mgr inż. MARCIN BĄCZEK upr. PDL/0064/PBE/20
DATA 28.08.2025	SKALA 1 : 100
NR RYSUNKU	**10**