


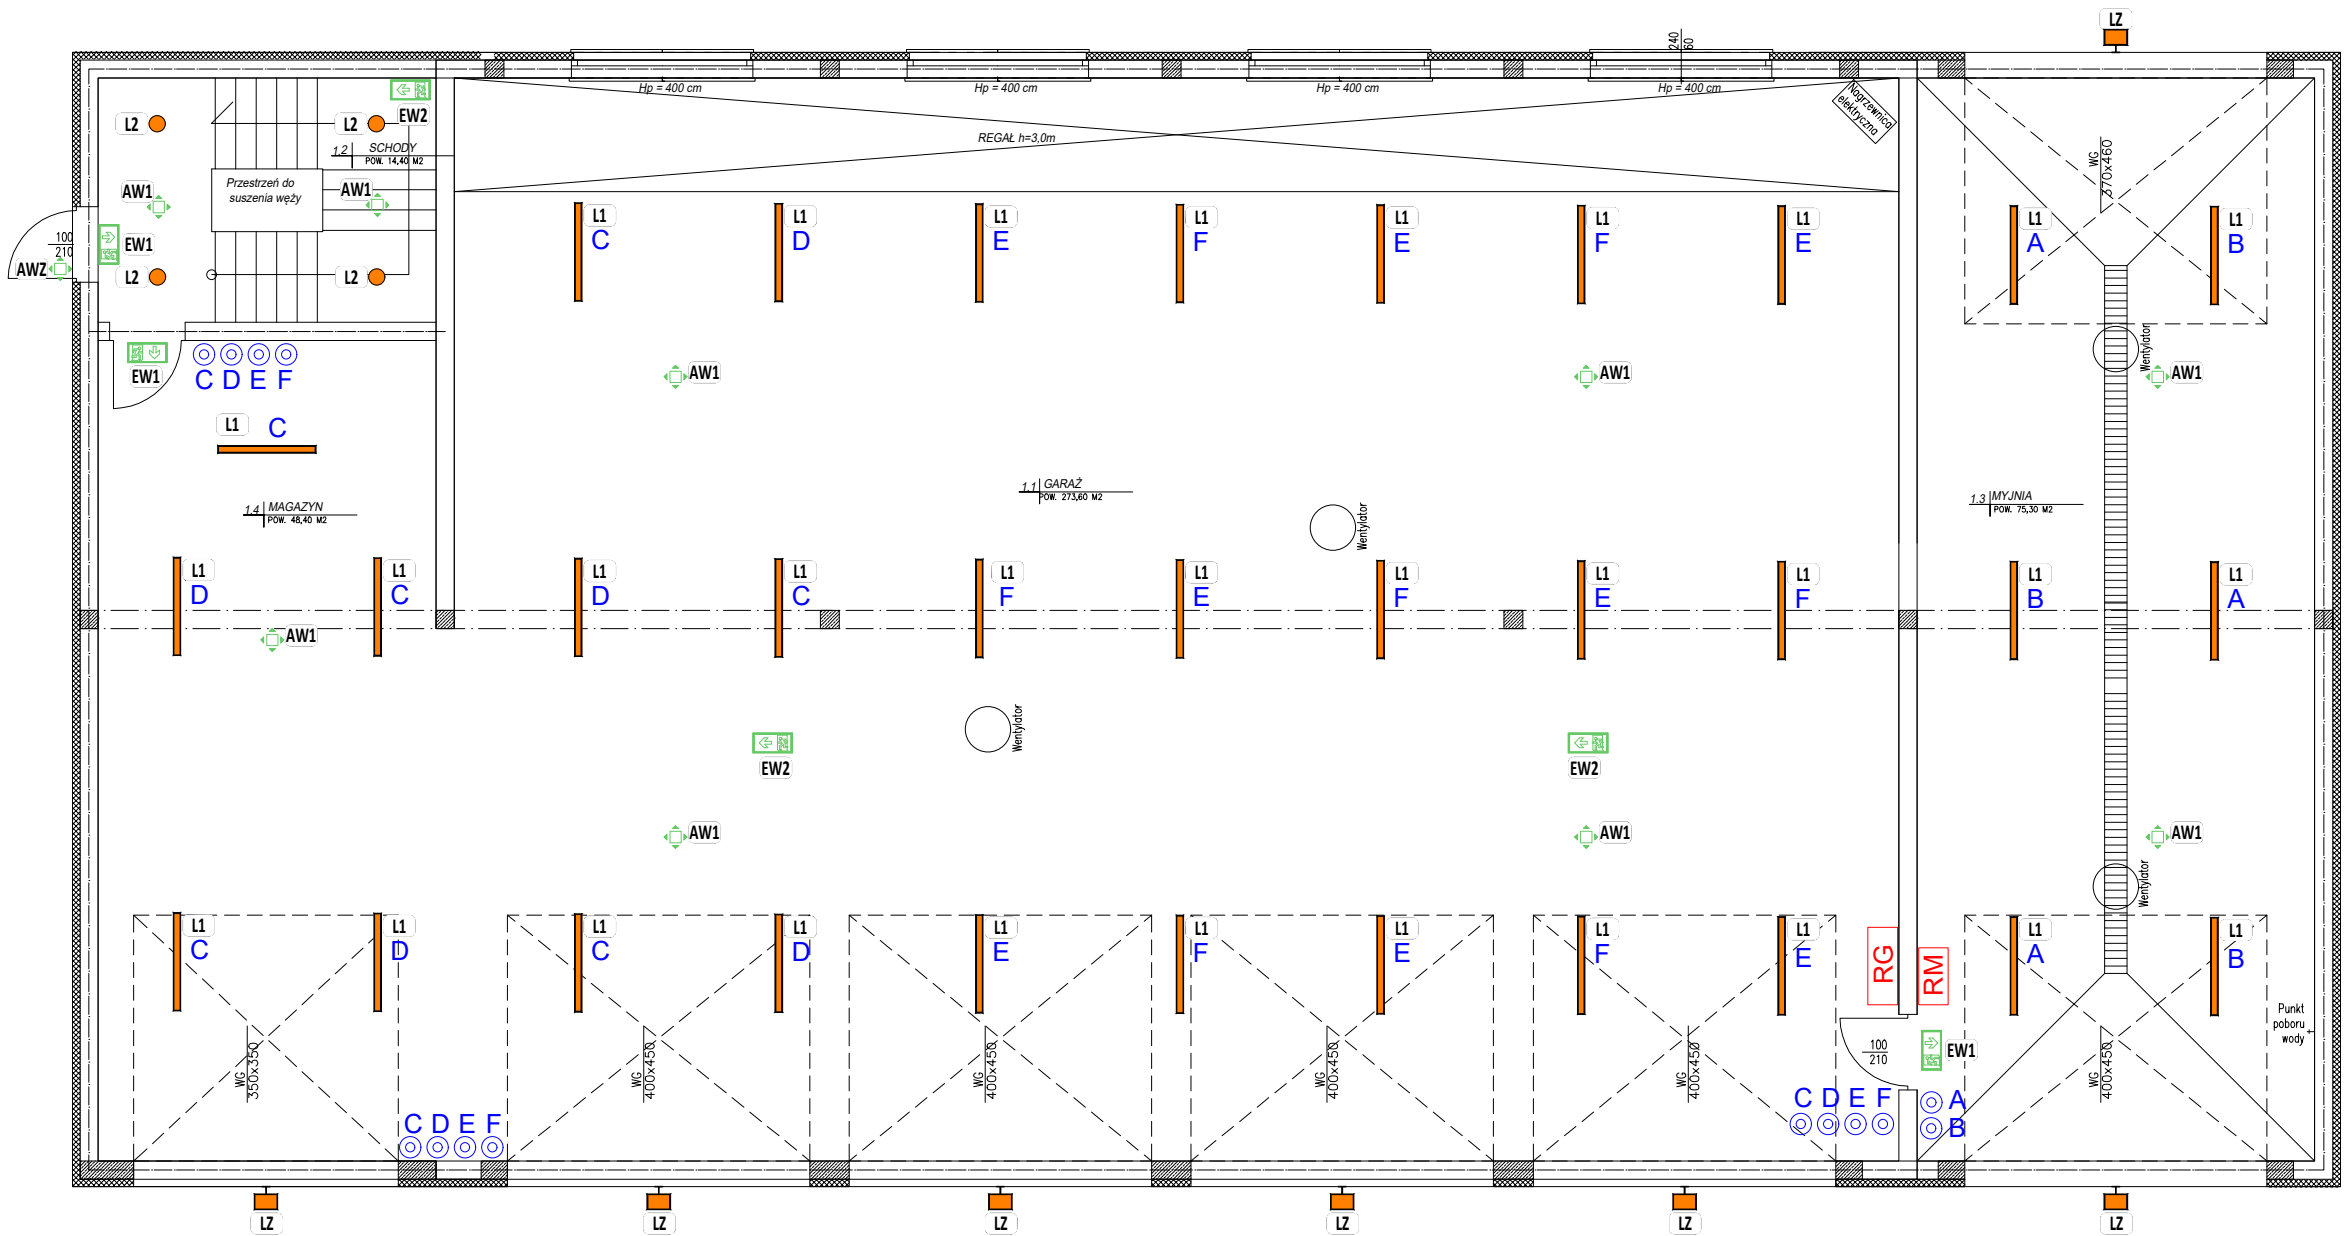

LEGENDA:

- L1** - 34W, 153 mA, 5600 lm, II klasa ochronności, 165 lm/W, 4000K, Ra>80, kąt rozsyłu min. 120, IP65, IK08, L80-B10 - 100 000h, materiał obudowy i dyfuzora : poliwęglan, wymiary 1290x88x73
- L2** - 25W, 113mA, 3625 lm, II klasa ochronności, 145 lm/W, 4000K, Ra>80, kąt rozsyłu min. 55, IP44/20, IK03, L80-B10 - 100 000h, UGR<19, materiał aluminium, wymiary 215mmx116,8mm - oprawę montować z czujnikiem ruchu
- LZ** - oprawę montować wraz z czujnikiem ruchu, 40W, 184mA, 6200 lm, I klasa ochronności, 155 lm/W, 4000K, Ra>80, kąt rozsyłu min. 55°x120°, IP66, IK08, L80-B10 - 100 000h, materiał aluminium, wymiary 406mmx277mmx67mm
- AW1** - AW1 - oprawa awaryjna, tem. barwowa zimna - 5200-5700K, 3W, 1h, tryb pracy na ciemno, IP40, Ra>70, auto-test, wymiary 127x127x70
- EW1** - EW1 - oprawa ewakuacyjna jednostronna, klasa ochronności II, IP 65, IK08, 1W, 1h, autotest, tryb pracy - ciemny, wymiary: 317x161x53
- EW2** - EW2 - oprawa ewakuacyjna dwustronna, klasa ochronności II, IP 65, IK08, 1W, 1h, autotest, tryb pracy - ciemny, wymiary: 317x161x53
- RG** rozdzielnica elektryczna
- W** włącznik zwierny

ZESTAWIENIE POMIESZCZEŃ I POWIERZCHNI

l.p.	pomieszczenie	posadzka	powierzchnia
1.1	- Garaż	żywicą epoksydową	273.60m ²
1.2	- Schody	gres	14.40m ²
1.3	- Myjnia	żywicą epoksydową	75.30m ²
1.4	- Magazyn	żywicą epoksydową	48.40m ²

razem: 411.70m²

MJ PROJEKT MILCZARSCY		
JEDNOSTKA PROJEKTOWA	Marcin Milczarski, 18-500 KOLNO, ST. KRUPKI 3 NIP 291 022 09 46 REGON385181351 e-mail: mprojekt@wp.pl, tel.: 668 250 203	
TEMAT PROJEKTU	Budowa budynku garażowo-magazynowego i wiaty wraz z niezbędną infrastrukturą techniczną i zagospodarowaniem terenu na potrzeby Komendy Miejskiej Państwowej Straży Pożarnej w Łomży.	
ADRES	część dz. nr 20511, miasto Łomża, obręb Łomża 2	
TREŚĆ RYSUNKU	Instalacje Oświetleniowe	
BRANŻA	ELEKTRYCZNA	
UDZIAŁ	NAZWISKO NR. UPRAWNIEN	PODPIS
PROJEKTOWAŁ	mgr inż. MARCIN BĄCZEK upr. PDL/0064/PBE/20	
INSTALACJE ELEKTRYCZNE		
DATA	SKALA	NR RYSUNKU
28.08.2025	1 : 100	2