


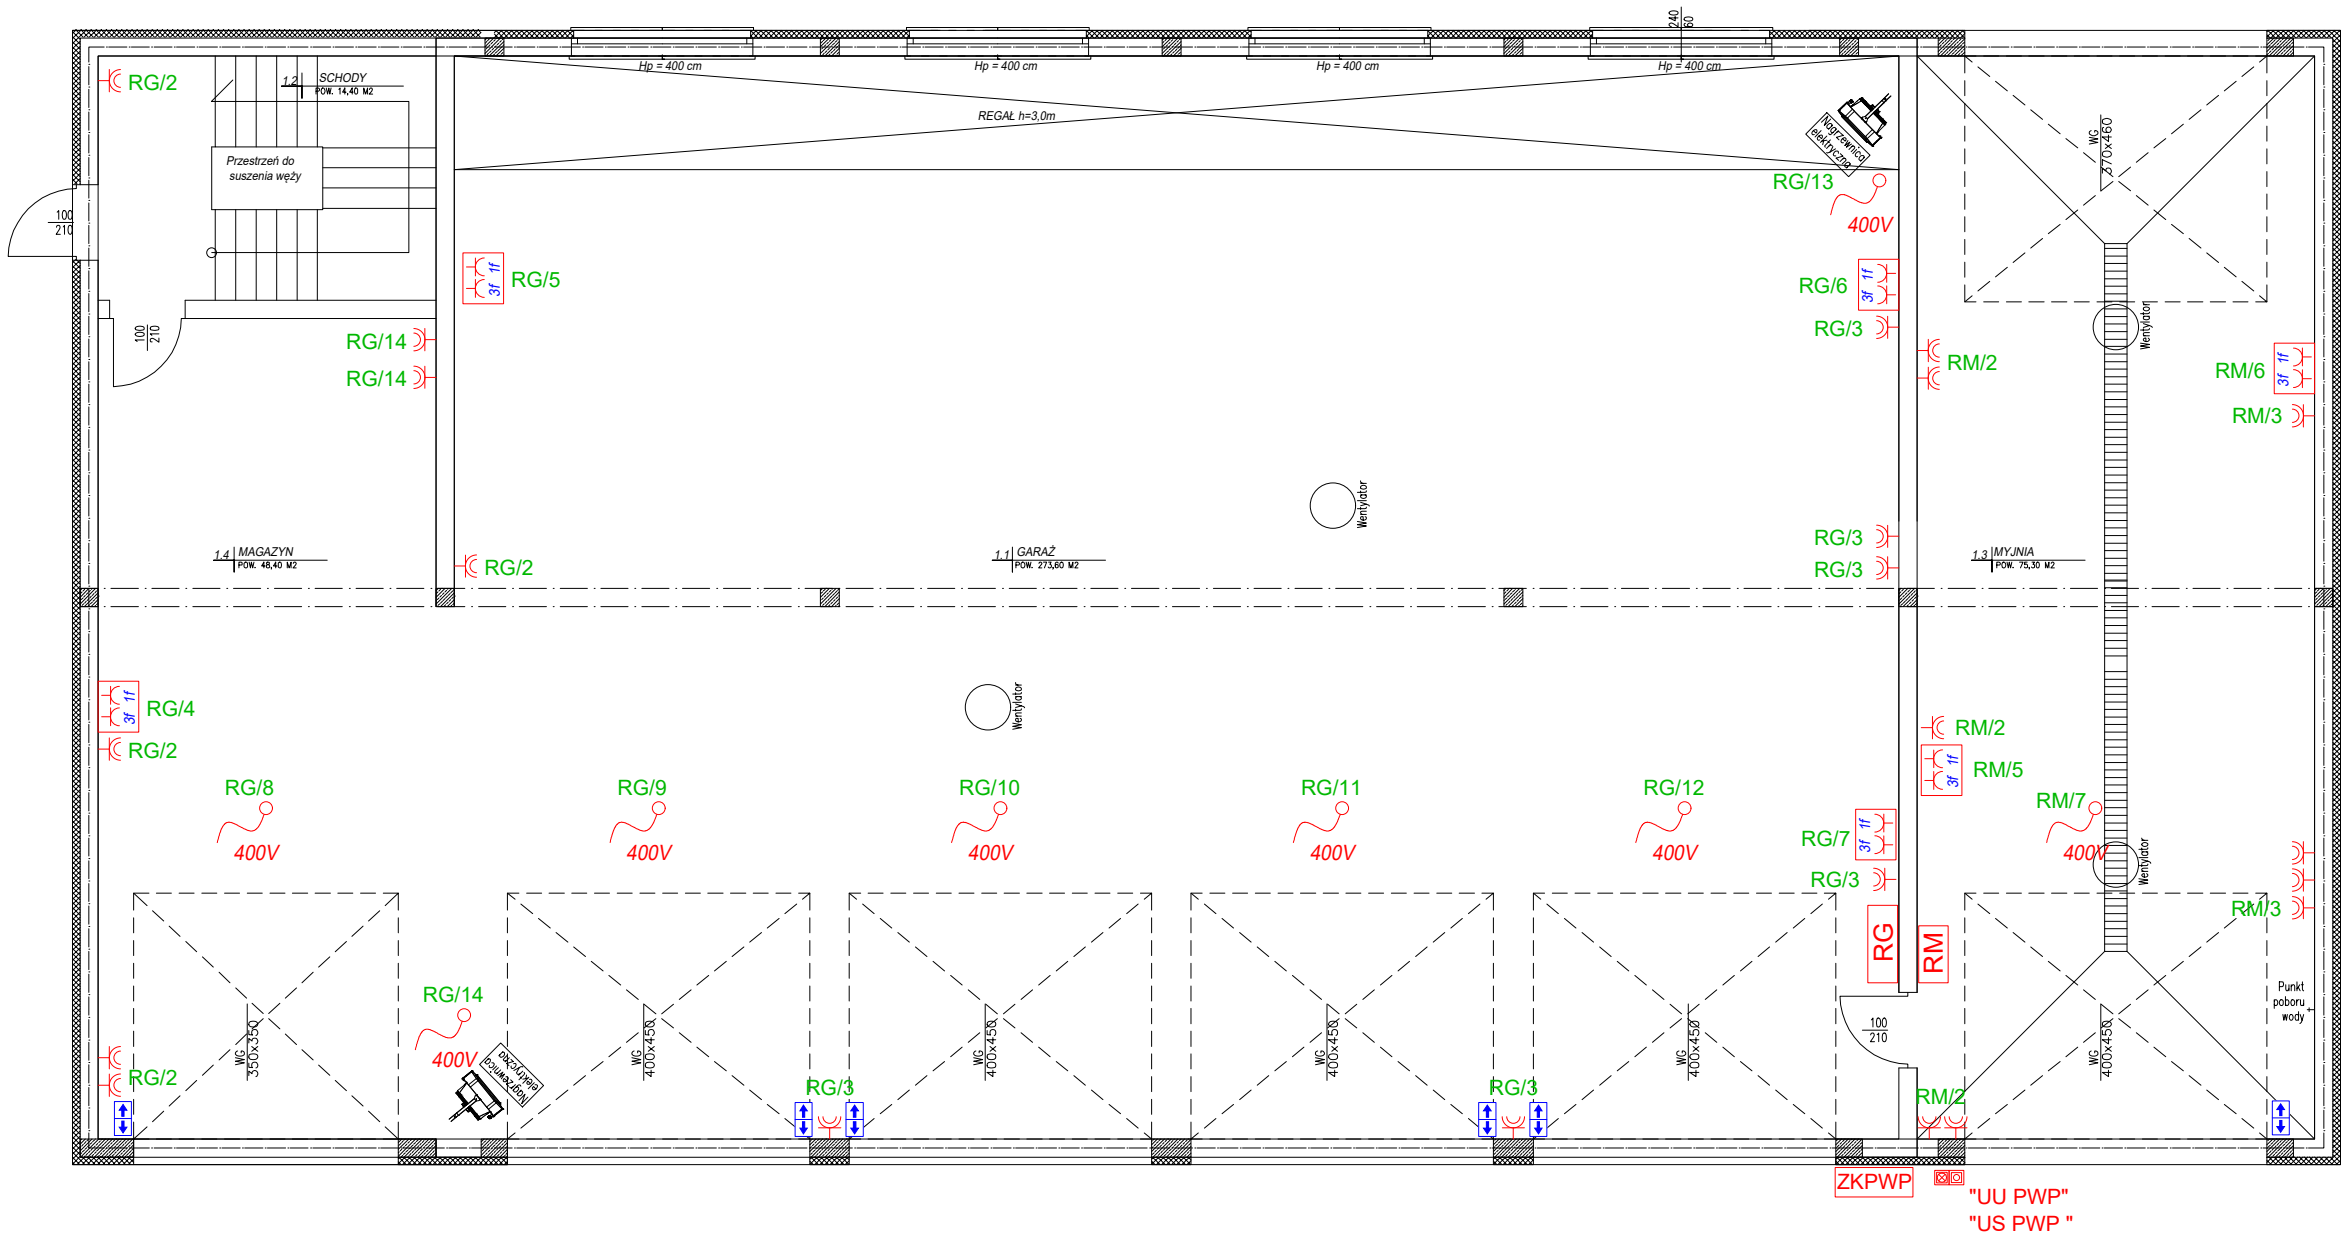

Legenda:	
	Rozdzielnica elektryczna
	Gniazdo wtykowe podwójne IP20
	Gniazdo wtykowe IP44
	Gniazdo RJ45
	Wypust kablowy 1-fazowy
	Gniazdo siłowe z wyłącznikiem 1x16A-3f + gniazdo 230V
	Wypust kablowy 3-fazowy
	Sterowanie bramą garażową gór/dół

ZESTAWIENIE POMIESZCZEŃ I POWIERZCHNI		
l.p.	pomieszczenie	powierzchnia
1.1	Garaż	273.60m2
1.2	Schody	14.40m2
1.3	Myjnia	75.30m2
1.4	Magazyn	48.40m2
razem:		411.70m2

JEDNOSTKA PROJEKTOWA		MJ PROJEKT MILCZARSCY Marcin Milczarski, 18-500 KOLNO, ST. KRUPKI 3 NIP 291 022 09 46 REGON385181351 e-mail: miprojekt@wp.pl, tel.: 668 250 203	
TEMAT PROJEKTU	Budowa budynku garażowo-magazynowego i wiaty wraz z niezbędną infrastrukturą techniczną i zagospodarowaniem terenu na potrzeby Komendy Miejskiej Państwowej Straży Pożarnej Łomży.		
ADRES	część dz. nr 20511, miasto Łomża, obręb Łomża 2		
TREŚĆ RYSUNKU	Instalacje Siłowe		
BRANŻA	ELEKTRYCZNA		
UDZIAŁ	NAZWISKO NR. UPRAWNIENI	PODPIS	
PROJEKTOWAŁ	migr inż. MARCIN BĄCZEK		
INSTALACJE ELEKTRYCZNE	upr. PDL/0064/PBE/20		
DATA	SKALA	NR RYSUNKU	
28.08.2025	1 : 100	3	