


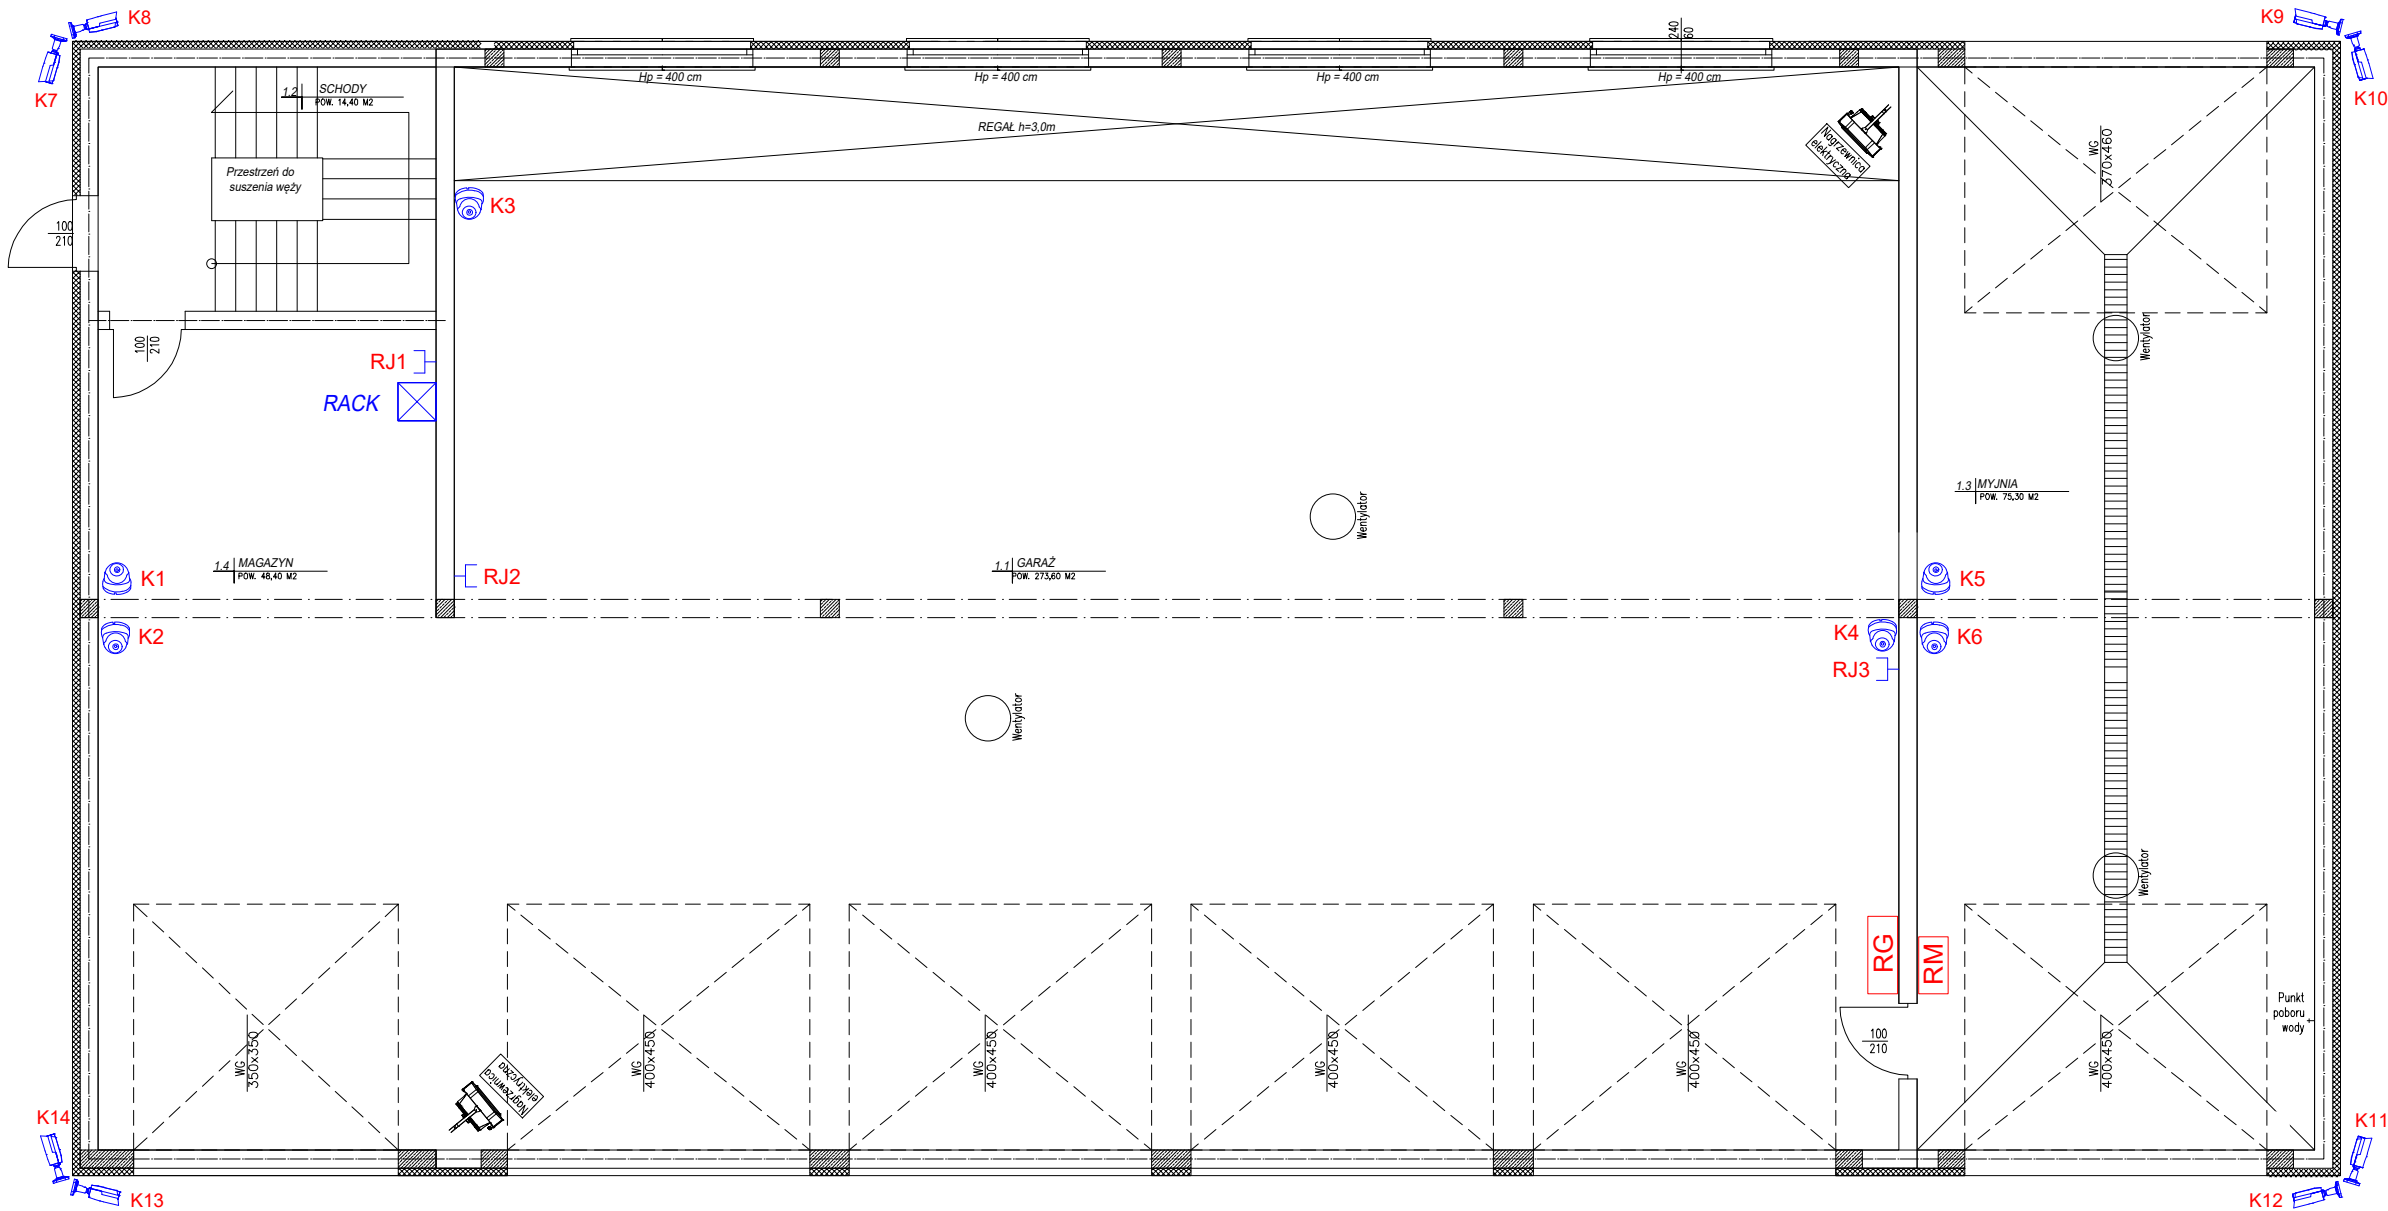

Legenda:	
	- Rozdzielnica elektryczna
	- Gniazdo wtykowe podwójne IP20
	- Gniazdo wtykowe IP44
	- Gniazdo RJ45
	- Wypust kablowy 1-fazowy
	- Gniazdo siłowe z wyłącznikiem 1x16A-3f + gniazdo 230V
	- Wypust kablowy 3-fazowy
	- Sterowanie bramą garażową gór/dół

ZESTAWIENIE POMIESZCZEŃ I POWIERZCHNI		
l.p.	pomieszczenie	powierzchnia
1.1	Garaż	273.60m ²
1.2	Schody	14.40m ²
1.3	Myjnia	75.30m ²
1.4	Magazyn	48.40m ²
razem:		411.70m ²

MJ PROJEKT MILCZARSCY		
JEDNOSTKA PROJEKTOWA	Marcin Milczarski, 18-500 KOLNO, ST. KRUPKI 3 NIP 291 022 09 46 REGON385181351 e-mail: mjprojekt@wp.pl, tel.: 668 250 203	
TEMAT PROJEKTU	Budowa budynku garażowo-magazynowego i wiaty wraz z niezbędną infrastrukturą techniczną i zagospodarowaniem terenu na potrzeby Komendy Miejskiej Państwowej Straży Pożarnej Łomży.	
ADRES	część dz. nr 20511, miasto Łomża, obręb Łomża 2	
TREŚĆ RYSUNKU	Instalacje Niskoprądowe	
BRANŻA	ELEKTRYCZNA	
UDZIAŁ	NAZWISKO NR. UPRAWNIEŃ	PODPIS
PROJEKTOWAŁ	mgr inż. MARCIN BĄCZEK upr. PDL/0064/PBE/20	
INSTALACJE ELEKTRYCZNE		
DATA	SKALA	NR RYSUNKU
28.08.2025	1 : 100	4