
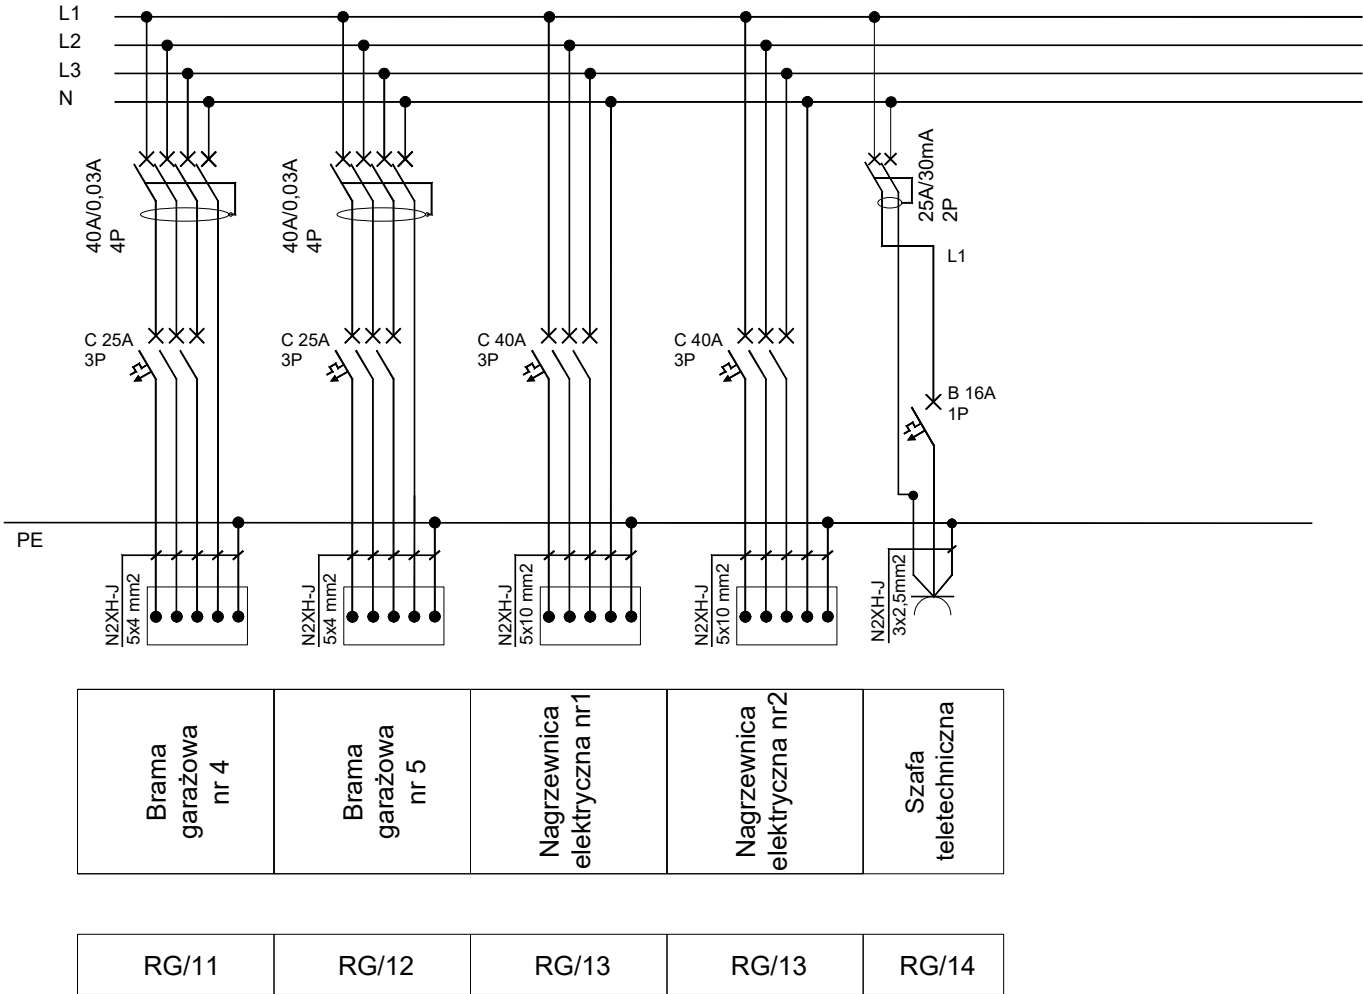


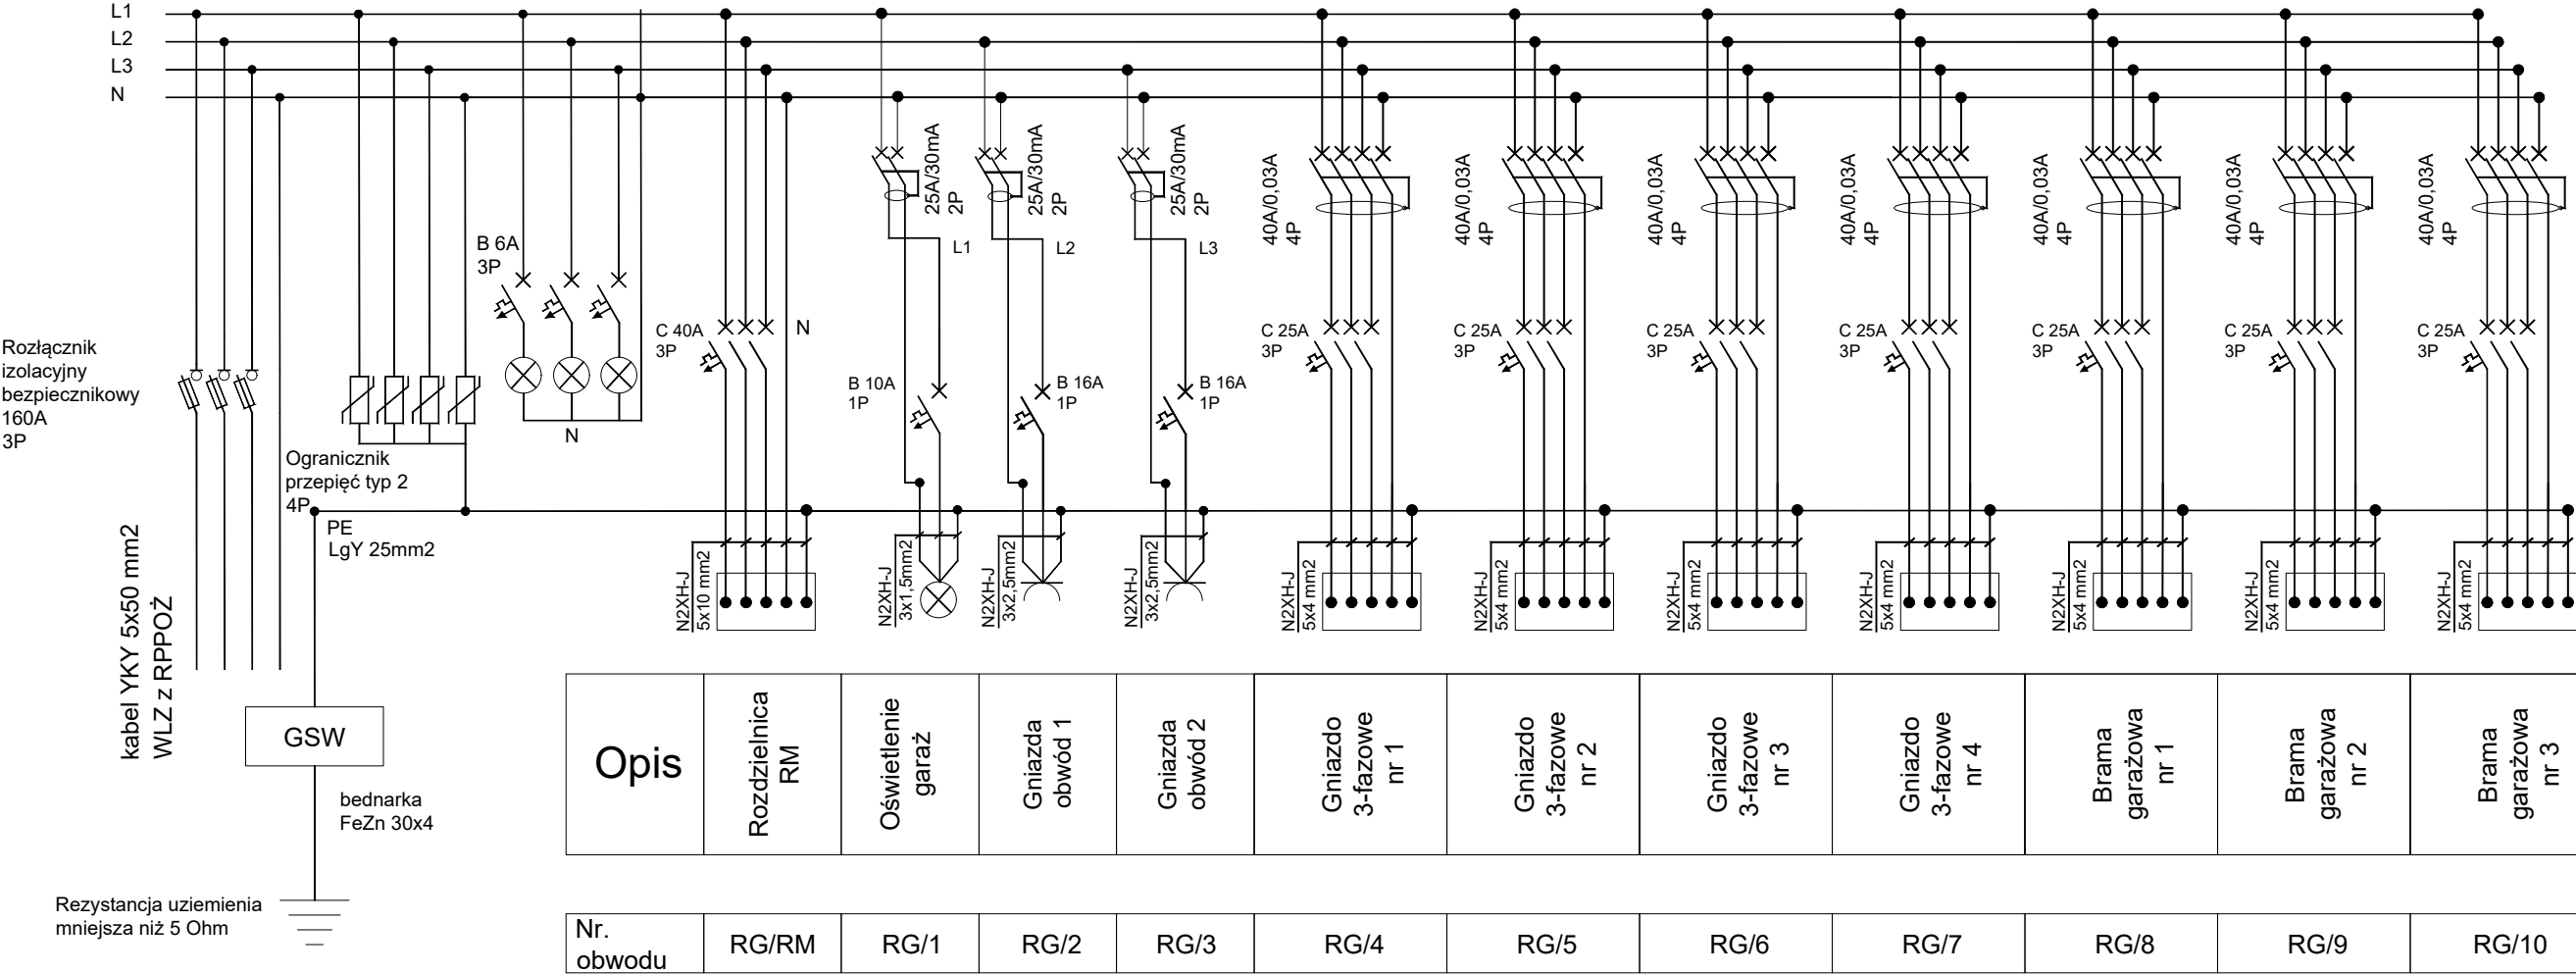

Charakterystyka obudowy:
Klasa izolacji: II
Stopień ochrony: IP44
Odporność min. IK09
blacha stalowa malowana proszkowo
kolor: uzgonić z Inwestorem
Zamek wbudowany
Rozdzielnica musi posiadać min. 20% rezerwy

JEDNOSTKA PROJEKTOWA		MJ PROJEKT MILCZARSCY Marcin Milczarski, 18-500 KOLNO, ST. KRUPKI 3 NIP 291 022 09 46 REGON385181351 e-mail: mjprojekt@wp.pl, tel.: 668 250 203	
TEMAT PROJEKTU		Budowa budynku garażowo-magazynowego i wiaty wraz z niezbędną infrastrukturą techniczną i zagospodarowaniem terenu na potrzeby Komendy Miejskiej Państwowej Straży Pożarnejw Łomży.	
ADRES		część dz. nr 20511, miasto Łomża, obręb Łomża 2	
TREŚĆ RYSUNKU		Schemat Rozdzielnicy RG	
BRANŻA		ELEKTRYCZNA	
UDZIAŁ		NAZWISKO NR. UPRAWNIENI	PODPIS
PROJEKTOWAŁ		mgr inż. MARCIN BĄCZEK	
INSTALACJE ELEKTRYCZNE		upr. PDL/0064/PBE/20	
DATA	SKALA	NR RYSUNKU	
28.08.2025	1 : 100	8	