


RM

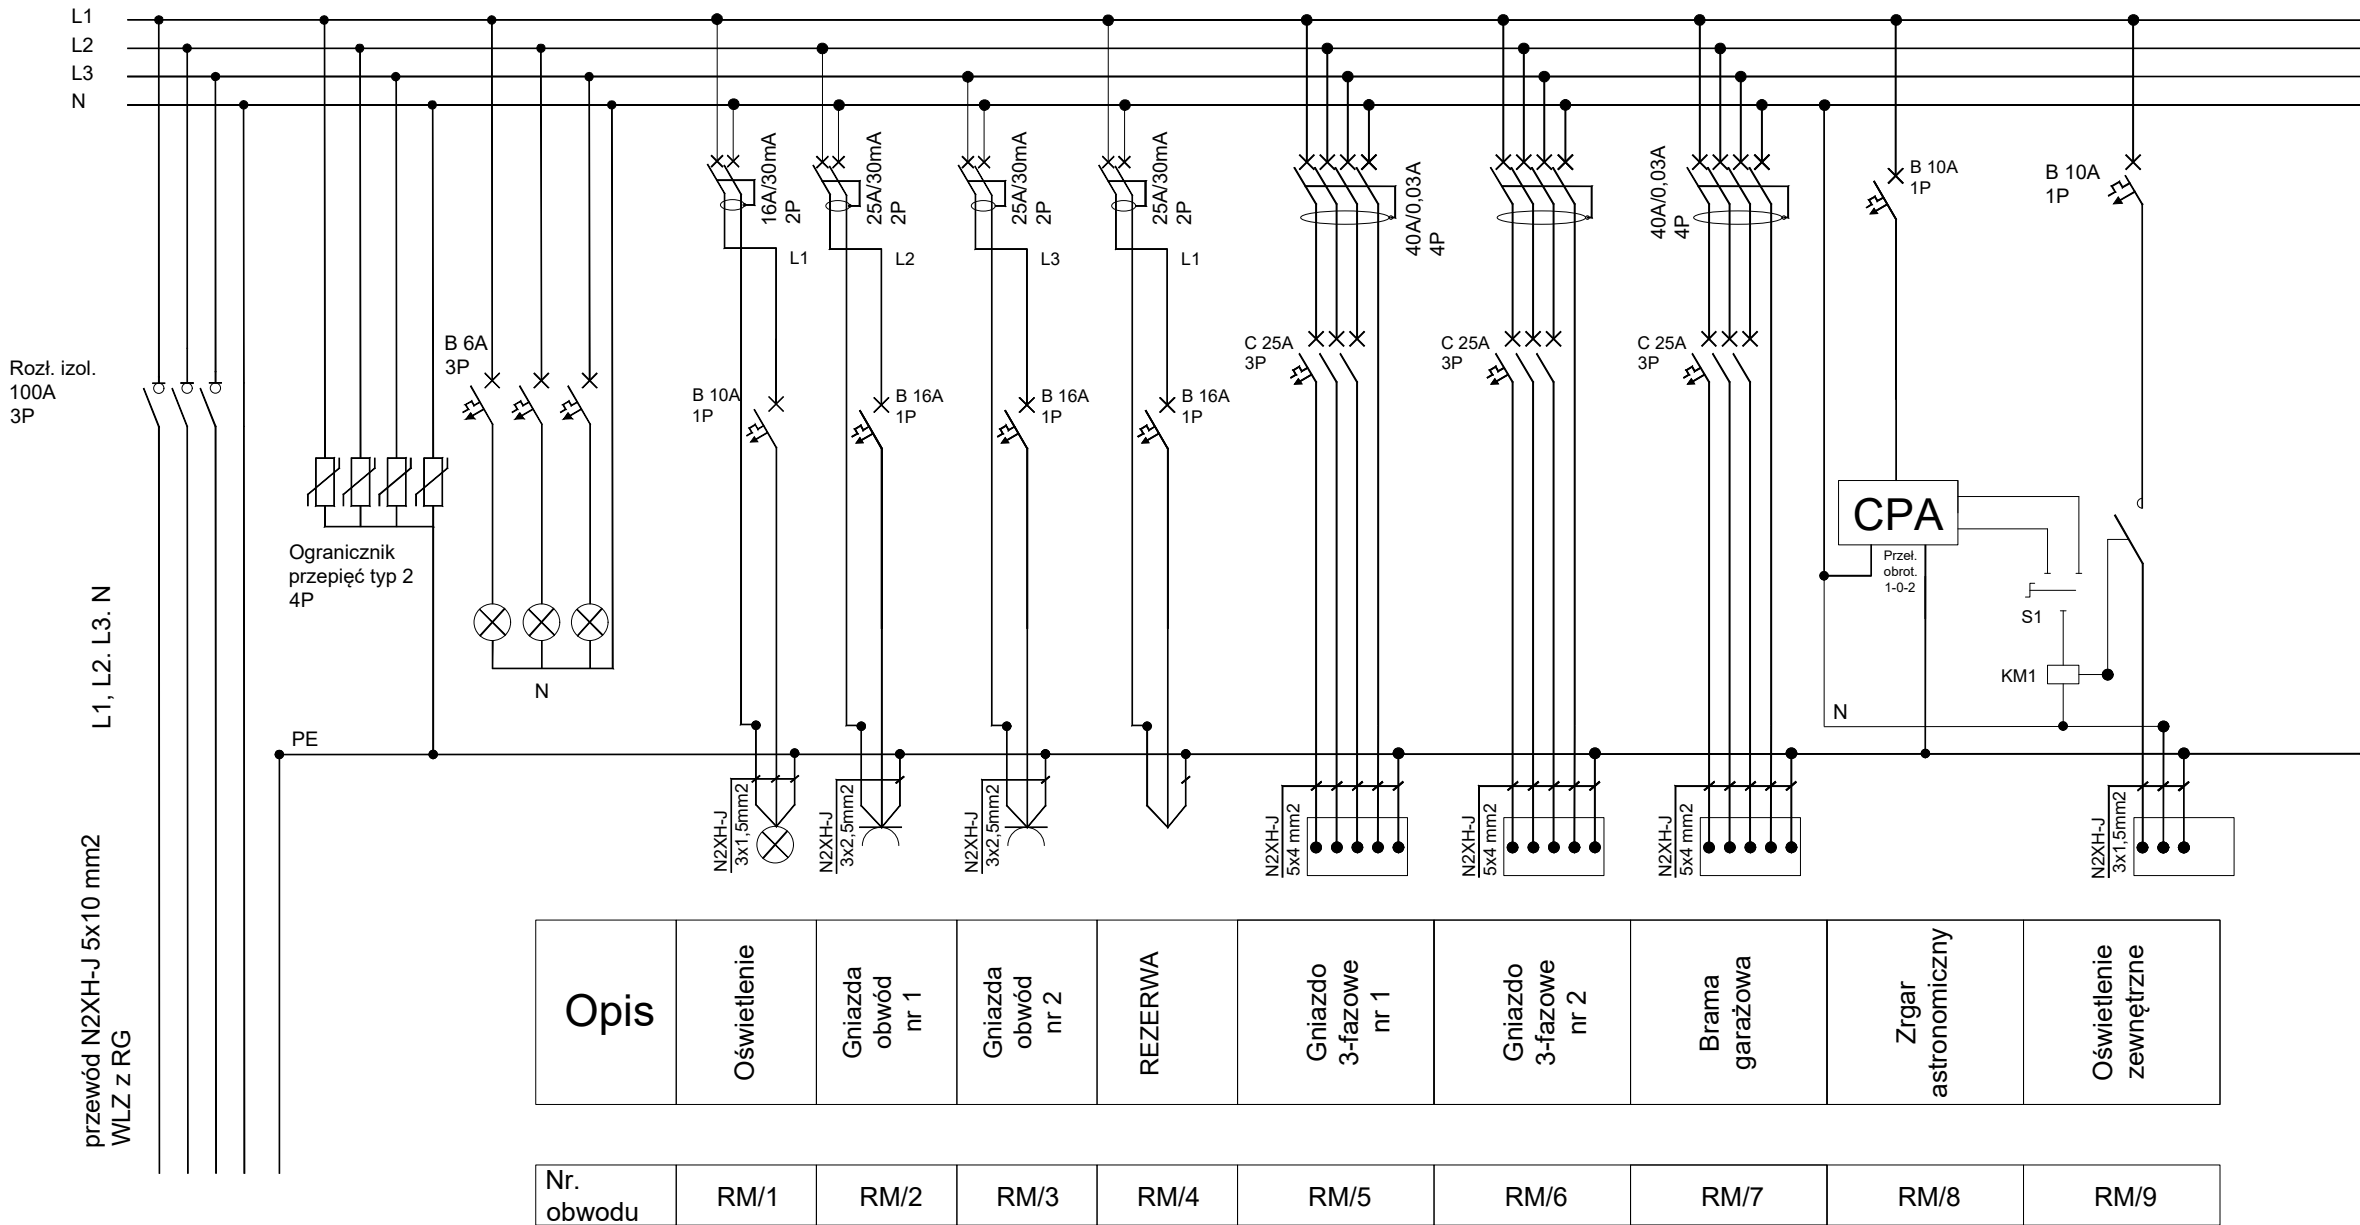

Charakterystyka obudowy:
Klasa izolacji: II
Stopień ochrony: IP44
Odporność min. IK09
blacha stalowa malowana proszkowo
kolor: uzgonić z Inwestorem
Zamek wbudowany
Rozdzielnica musi posiadać min. 20% rezerwy

MJ PROJEKT MILCZARSCY		
JEDNOSTKA PROJEKTOWA	Marcin Milczarski, 18-500 KOLNO, ST. KRUPKI 3 NIP 291 022 09 46 REGON385181351 e-mail: mjprojekt@wp.pl, tel.: 668 250 203	
TEMAT PROJEKTU	Budowa budynku garażowo-magazynowego i wiaty wraz z niezbędną infrastrukturą techniczną i zagospodarowaniem terenu na potrzeby Komendy Miejskiej Państwowej Straży Pożarnej Łomży.	
ADRES	część dz. nr 20511, miasto Łomża, obręb Łomża 2	
TREŚĆ RYSUNKU	Schemat Rozdzielnic RM	
BRANŻA	ELEKTRYCZNA	
UDZIAŁ	NAZWISKO NR. UPRAWNIENI	PODPIS
PROJEKTOWAŁ	mgr inż. MARCIN BĄCZEK	
INSTALACJE ELEKTRYCZNE	upr. PDL/0064/PBE/20	
DATA	SKALA	NR RYSUNKU
28.08.2025	1 : 100	9