


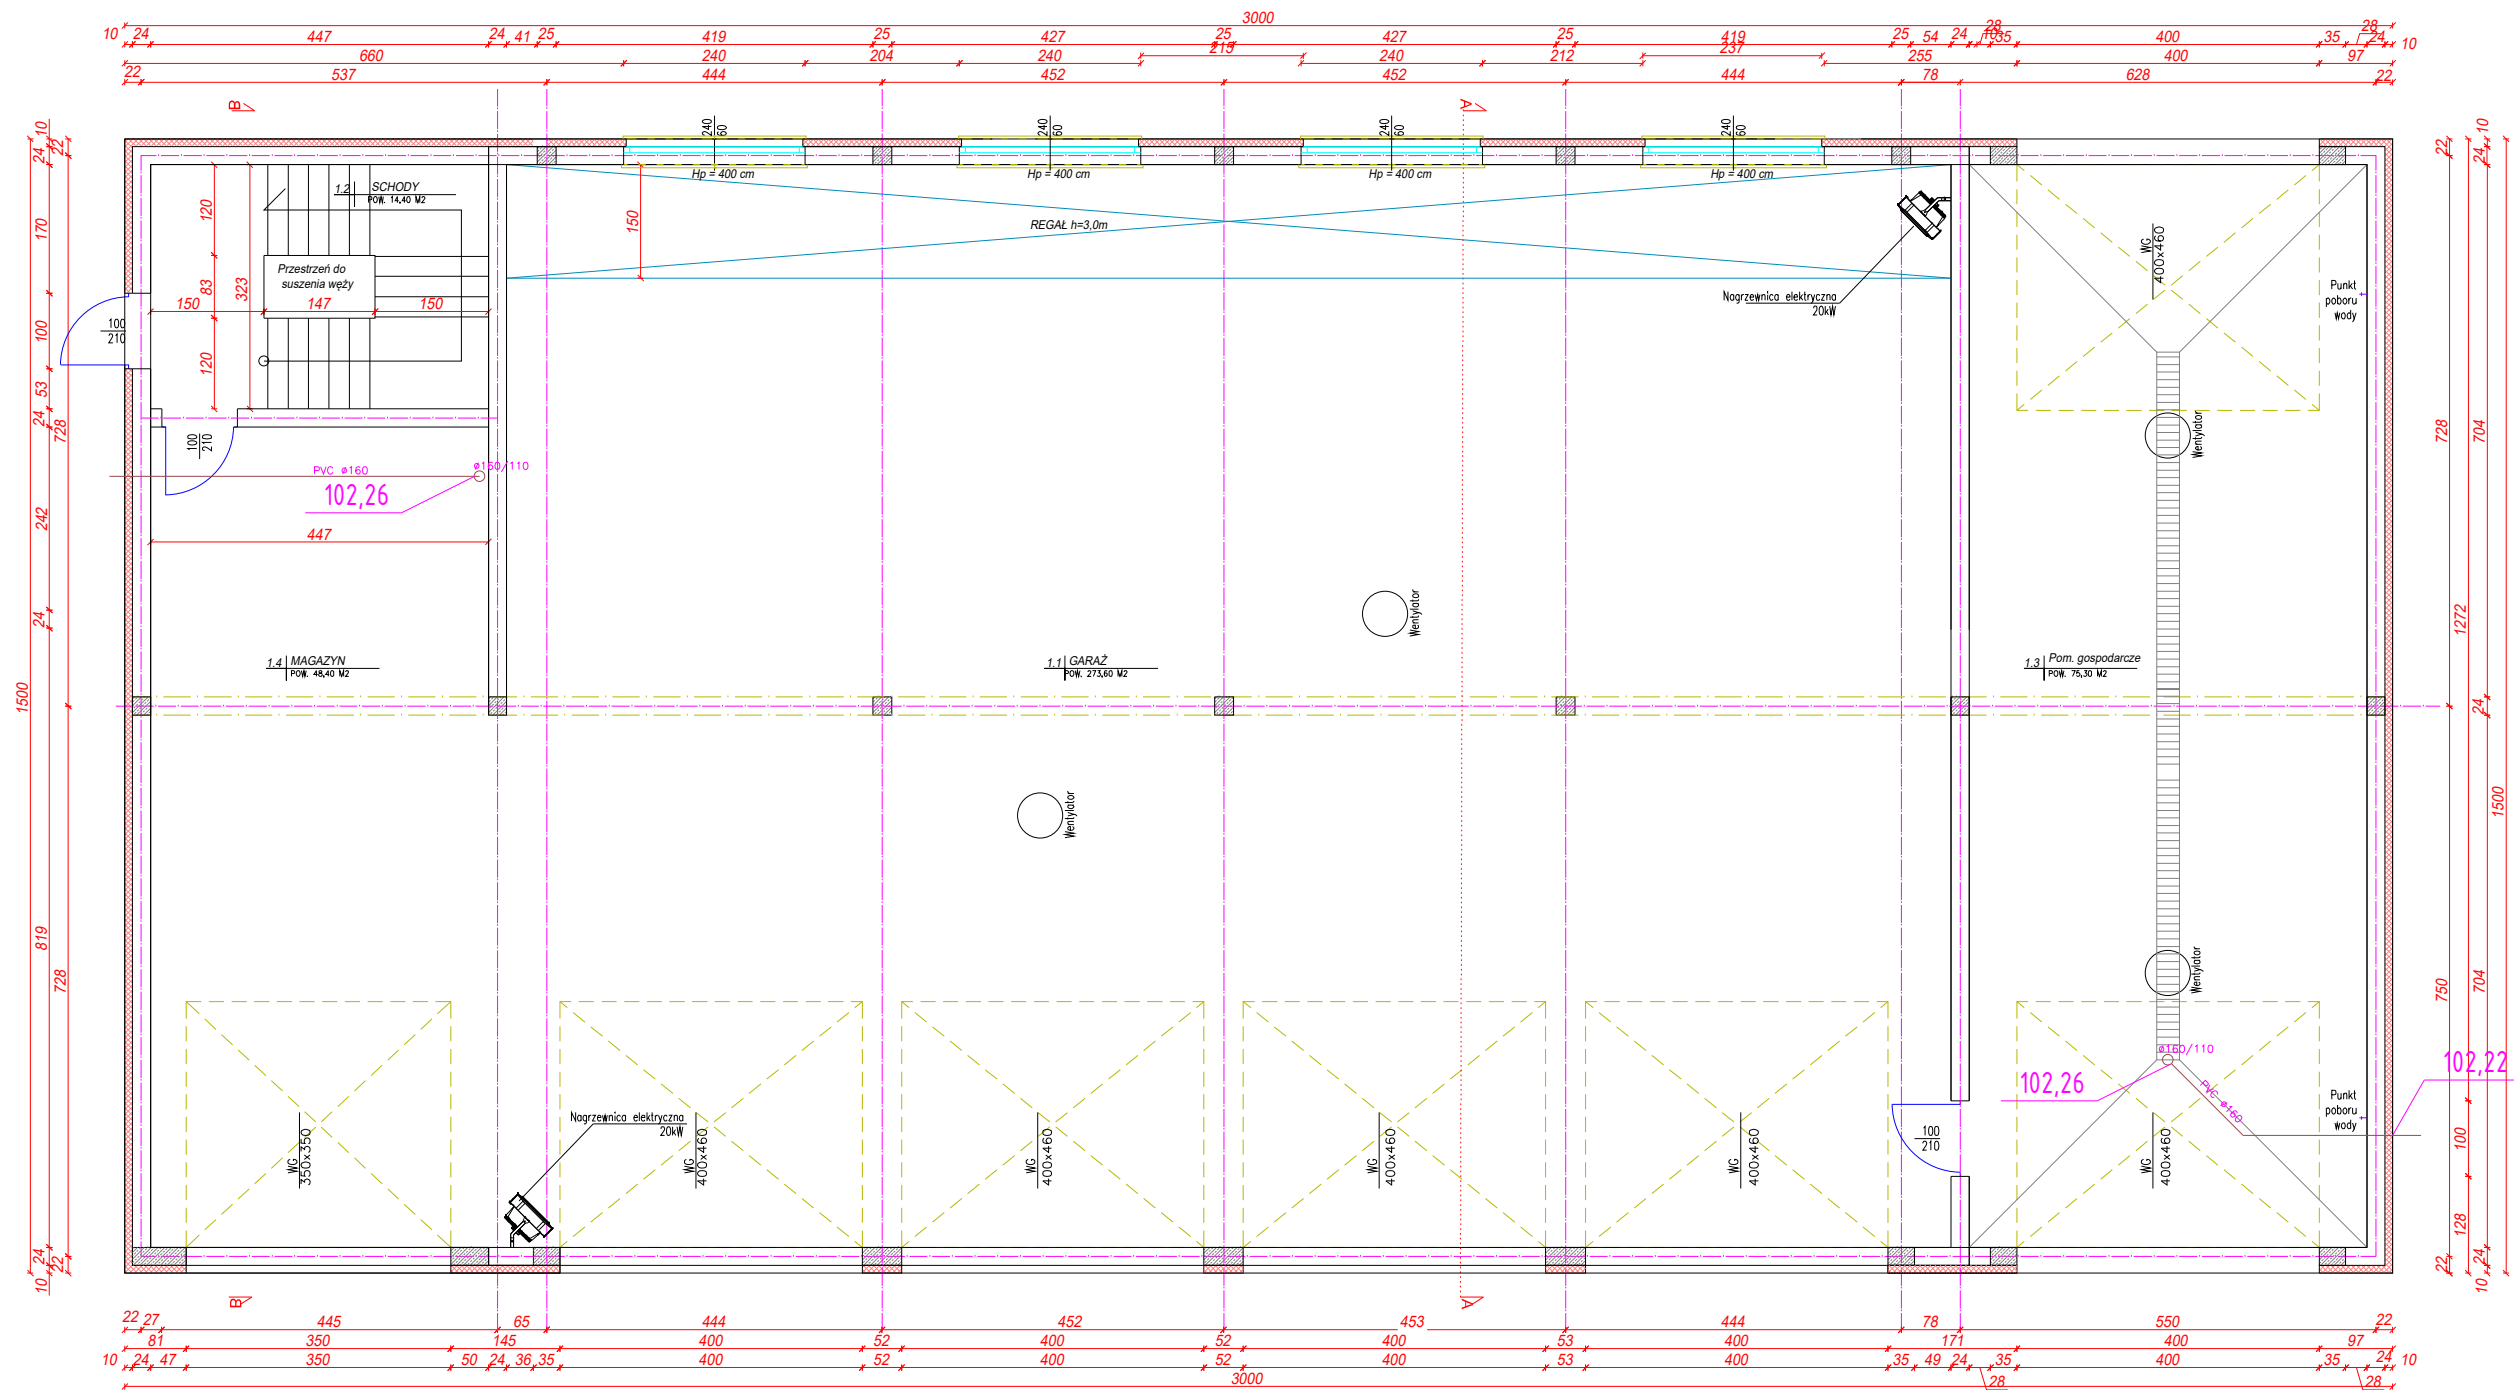

nazwa inwestycji: BUDOWA BUDYNKU Garażowo magazynowego część dz. nr 20511, miasto Łomża, obręb Łomża 2 tytuł rysunku: Instalacja kanalizacji sanitarnej	część: sanitarna		Podpis:
	projektant: Mgr inż. Waldemar Czernialis PDL/0148/PWBS/23		
	sprawdzający:		
	Data: 22/07/2026r.	Skala: 1:100	Nr rys.: rys. 2