
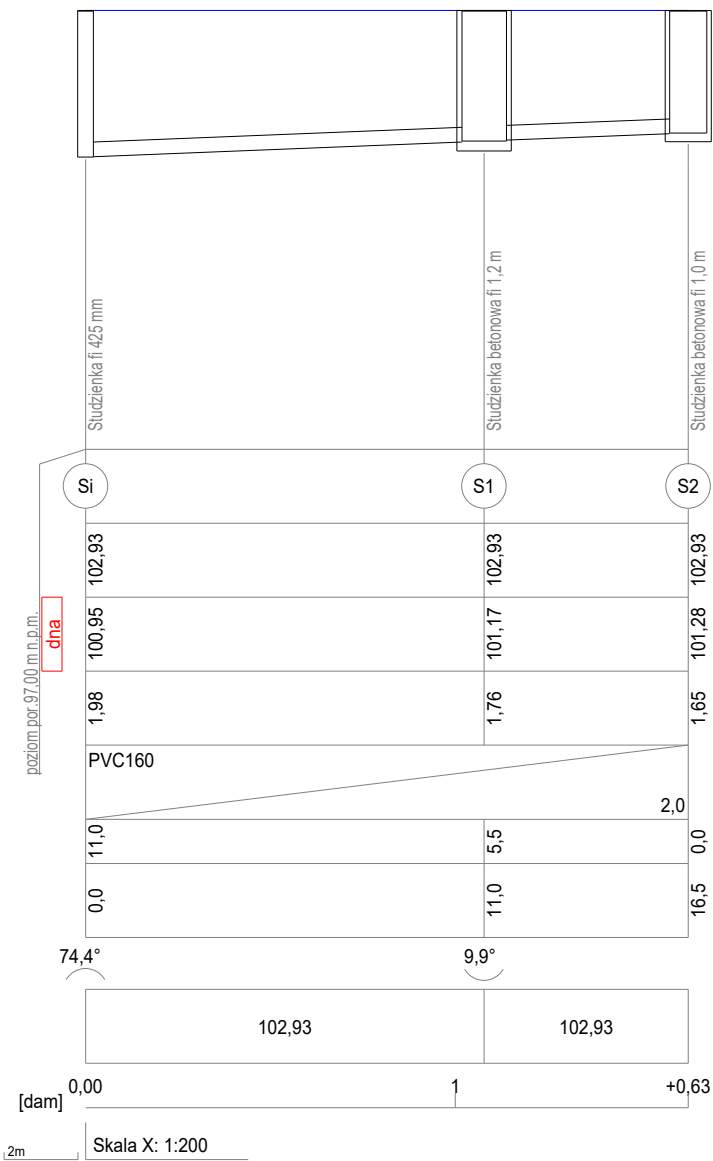
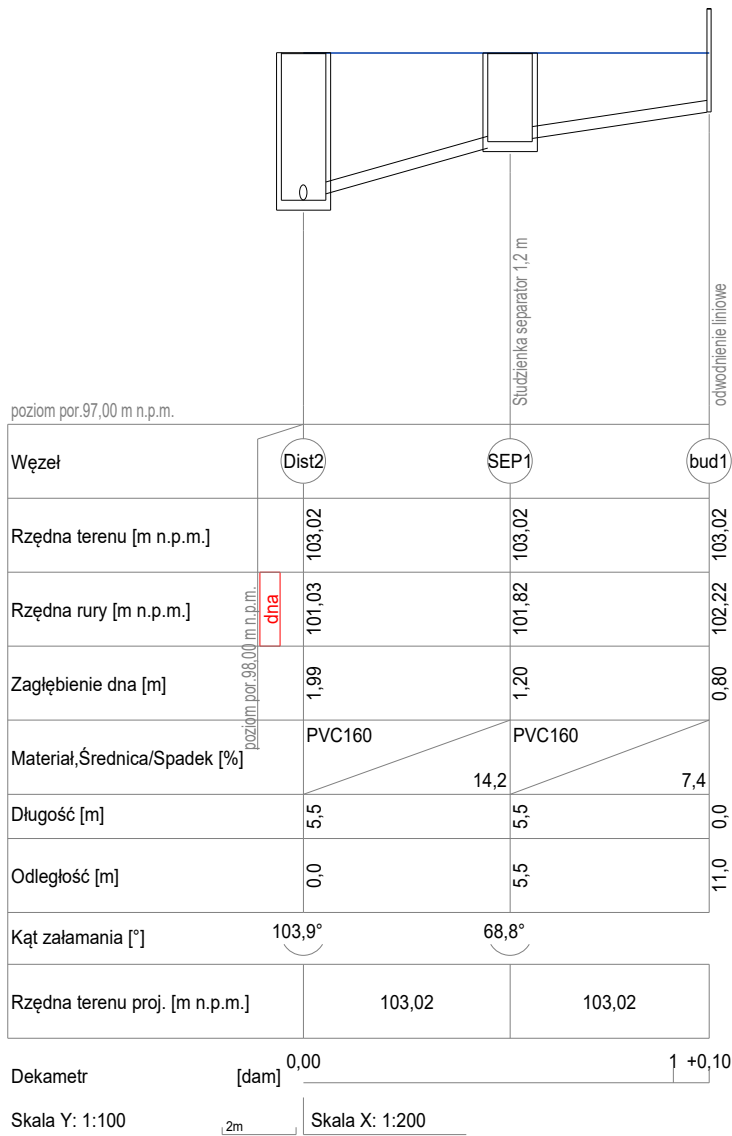


PROFIL WODOCIĄGU I KANALIZACJI SANITARNEJ

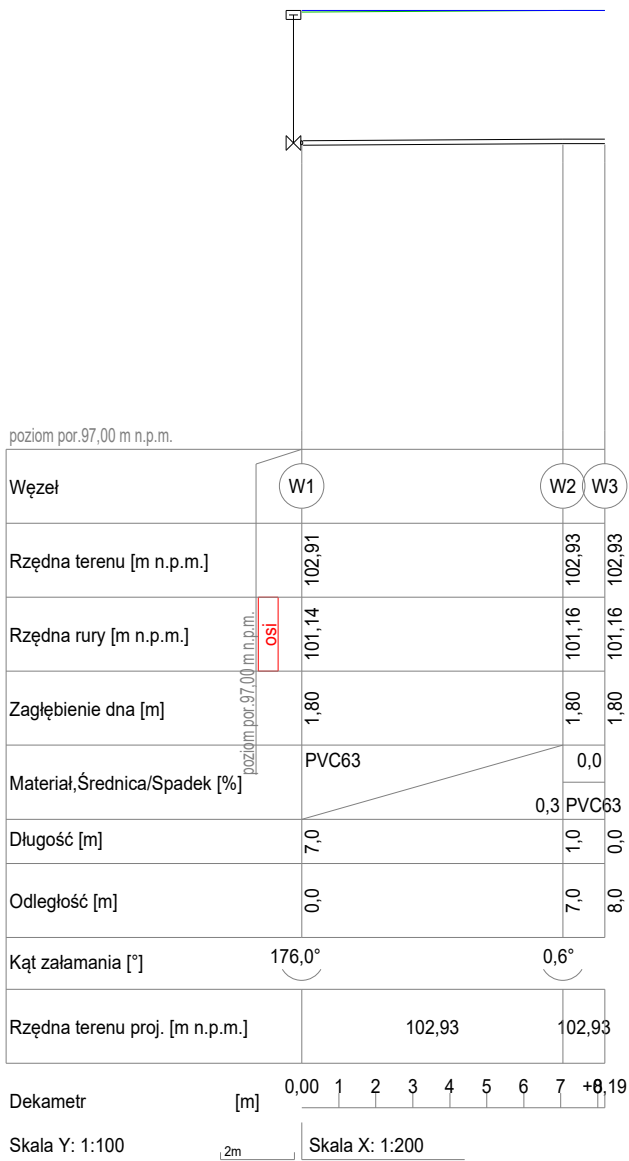

nazwa inwestycji: BUDOWA BUDYNKU Garażowo magazynowego część dz. nr 20511, miasto Łomża, obręb Łomża 2	część: sanitarna	Podpis:
	projektant: Mgr inż. Waldemar Czernialis PDL/0148/PWBS/23	
	sprawdzający:	
tytuł rysunku: Instalacja wody pitnej i kanalizacji sanitarnej	Data: 22/07/2026r.	Skala: 1:200
	Nr rys.: rys. 3	