


PROFIL KANALIZACJI DESZCZOWEJ

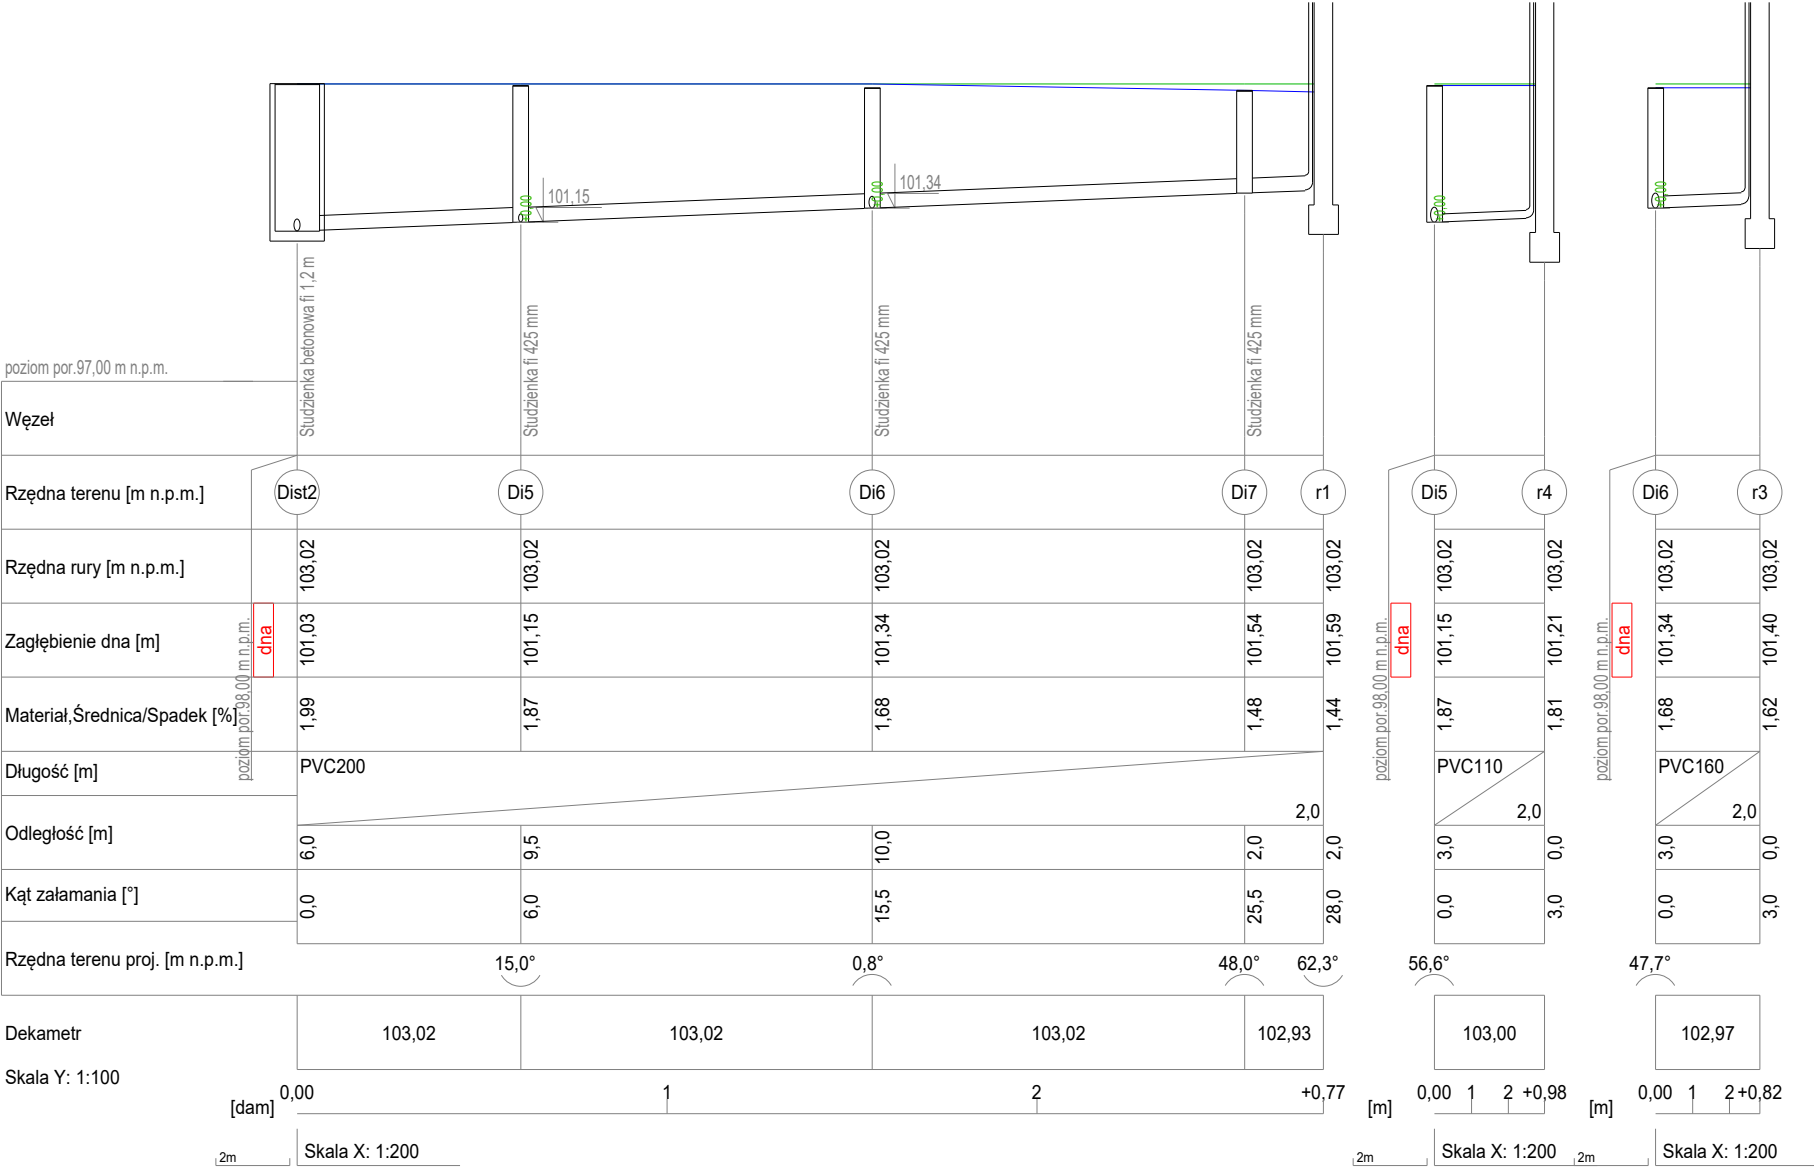

nazwa inwestycji: BUDOWA BUDYNKU Garażowo magazynowego część dz. nr 20511, miasto Łomża, obręb Łomża 2	część: sanitarna		Podpis:
	projektant: Mgr inż. Waldemar Czernialis PDL/0148/PWBS/23		
	sprawdzający:		
tytuł rysunku: Profil kanalizacji deszczowej	Data: 22/07/2026r.	Skala: 1:200	Nr rys.: rys. 5