


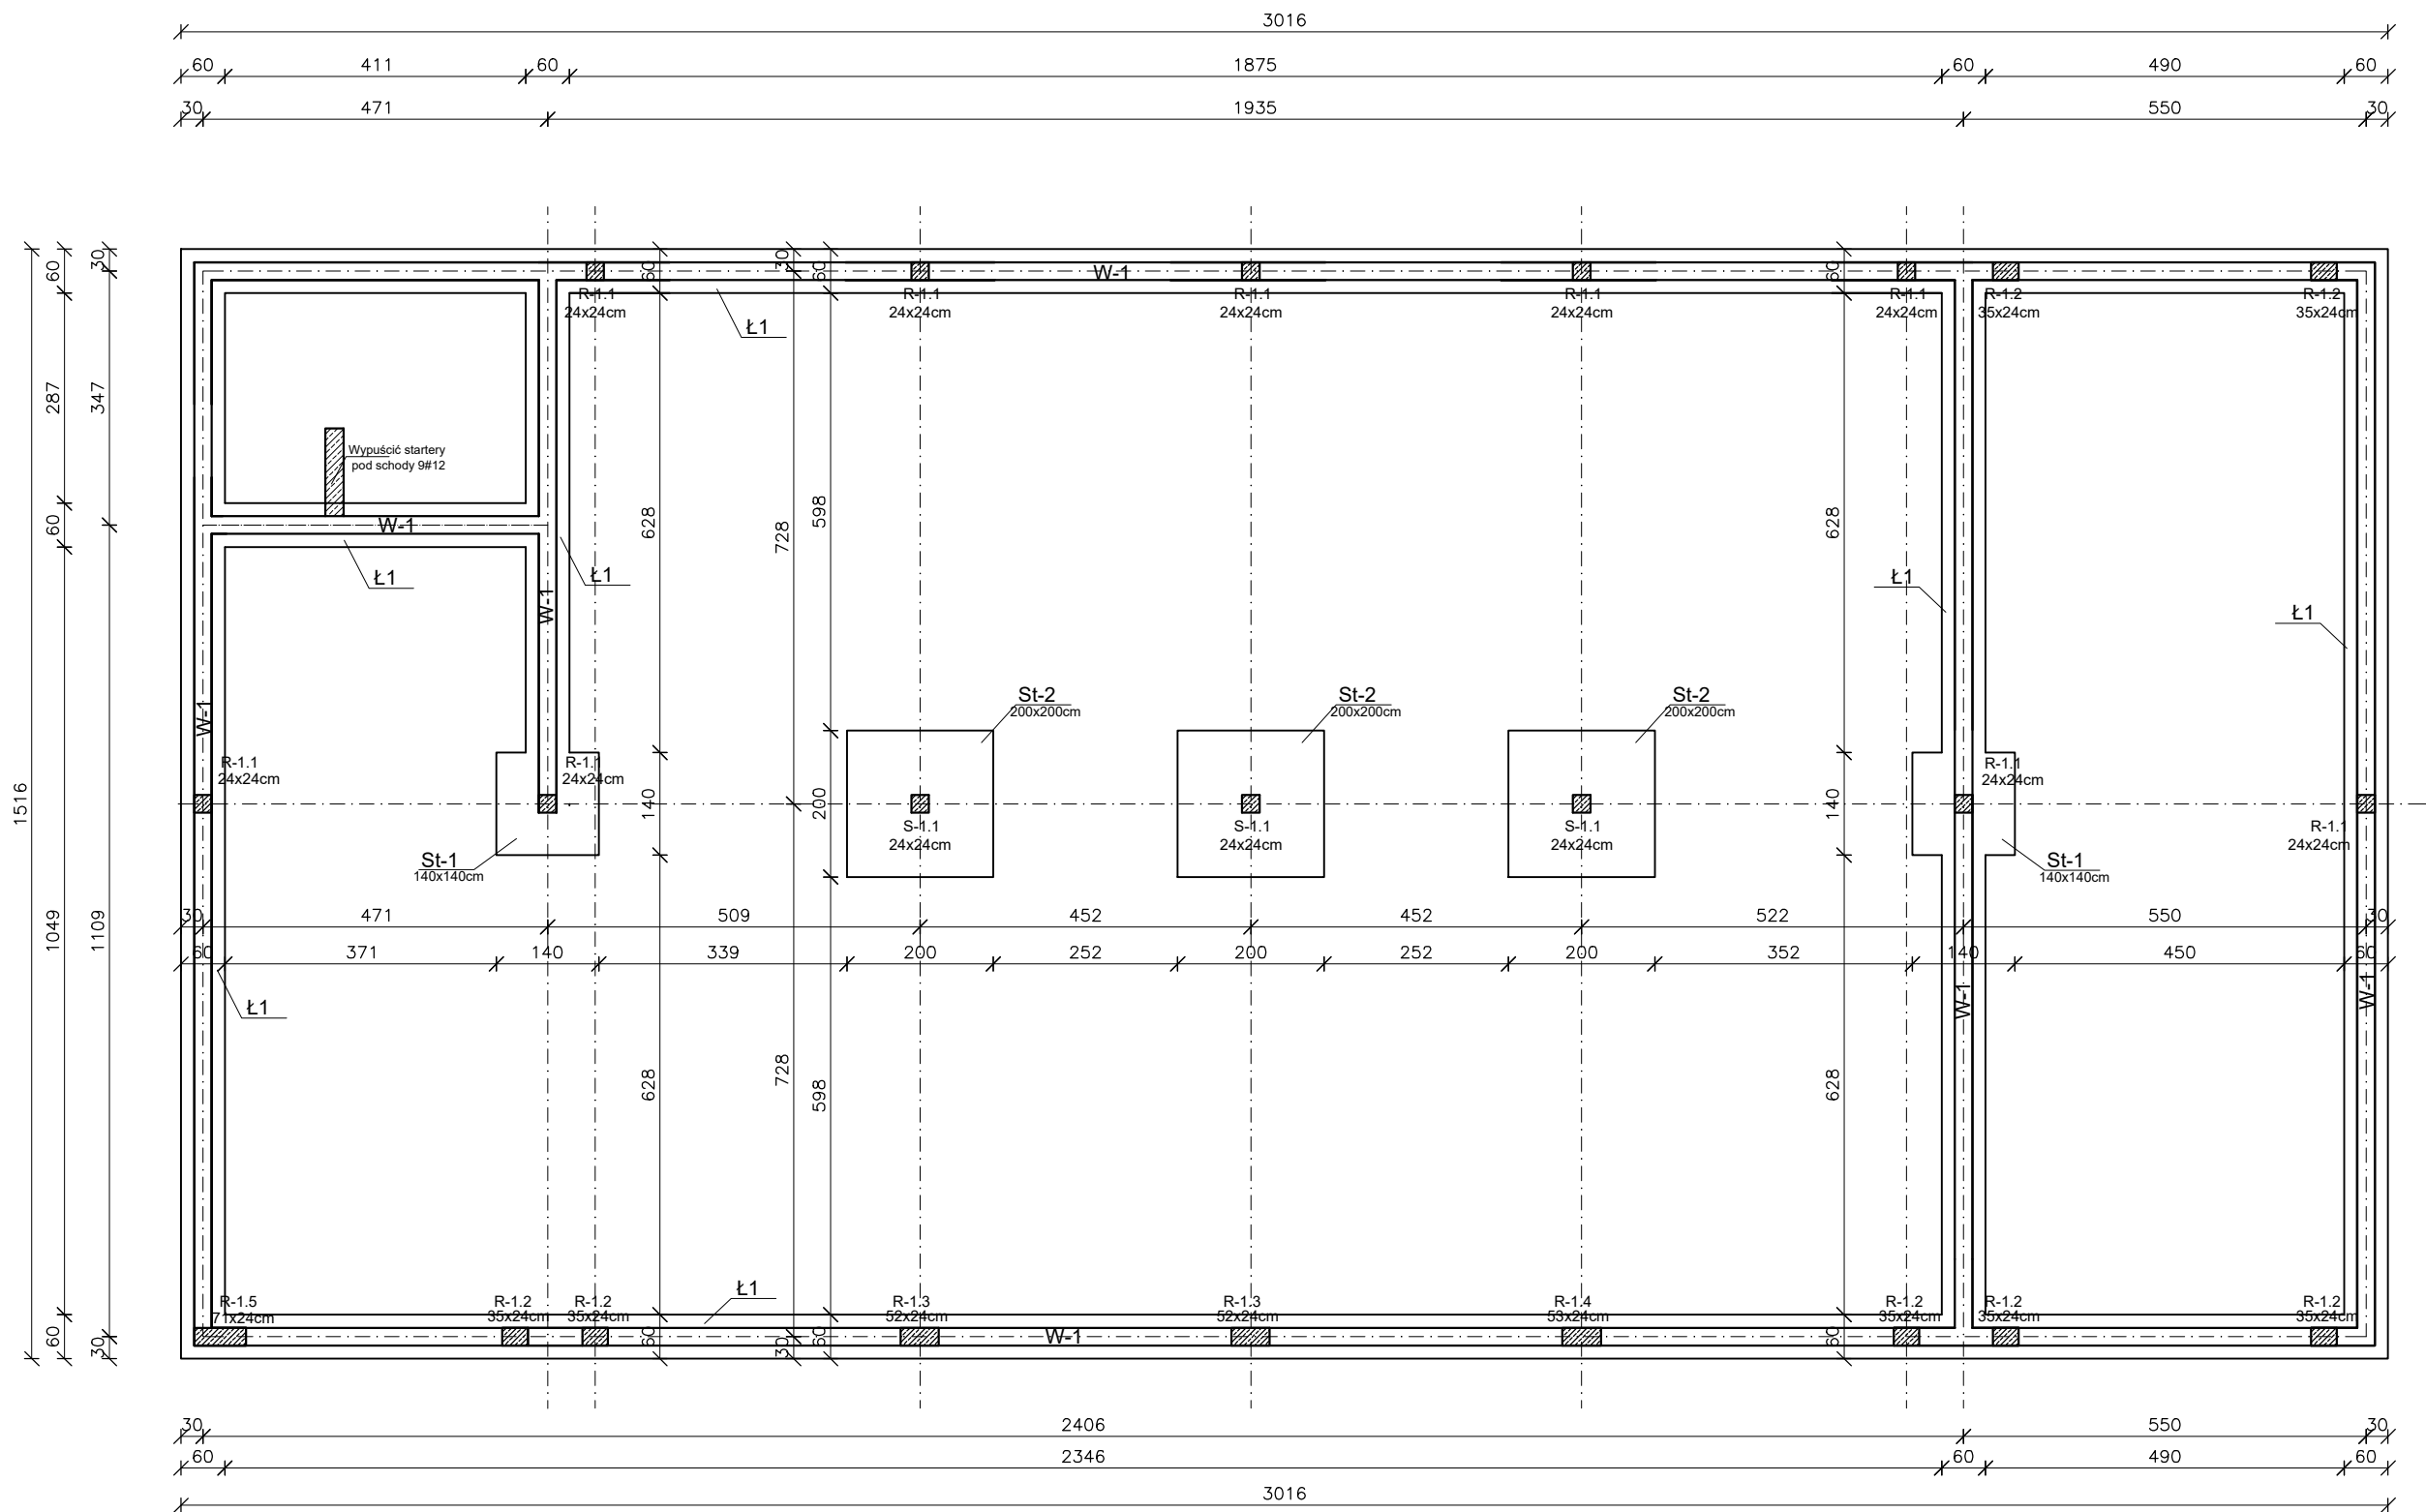

Ławy fundamentowe: Ł-1: bxbh=60x40cm;
Posadowienie ław fundamentowych: Ł-1: -1,30m;
Stopy fundamenotwe: St-1: 140x140x40cm, St-2: 200x200x40cm
Posadowienie stóp fundamentowych: St-1, St-2: -1,30m;
Wierńce fundamentowe: W-1 :24x24cm
Posadowienie dołu wierńców fundamentowych W-1: -0,55m
W narożach zastosować zakład prętów min. 1,0m na każdą stronę

- UWAGI:**
1. Materiał: a) BETON C20/25;C30/37 b) STAL A-0 (St0S-b), A-IIIN (B500SP)
 2. Przed betonowaniem dokonać odbioru zbrojenia przez osobę uprawnioną.
 3. Beton w trakcie układania w elementach żelbetowych bezwzględnie zawibrować wibratorem.
 4. Wszelkie wymiary i rzędne należy sprawdzić w naturze przed wykonaniem robót.
 5. Rysunki konstrukcyjne rozpatrywać razem z rysunkami architektury.

NAZWA I ADRES OBIEKTU		DATA OPRAC.	
Budynek garażowy z częścią magazynową		28 SIERPIEN 2025	
część dz. nr 20511, miasto Łomża, obręb Łomża 2			
NAZWA RYSUNKU		Nr. Rysunku	Skala
Rzut fundamentów		K1	1:100
KONSTRUKCJA	IMIĘ I NAZWISKO	Nr. Uprawnień	Podpis
AUTOR OPRACOWANIA	mgr inż. Dariusz Lipiszko	PDL/0007/PWBKb/17	
SPRAWDZAJĄCY	mgr inż. Krzysztof Tylicki	PDL/0004/PBKb/21	