


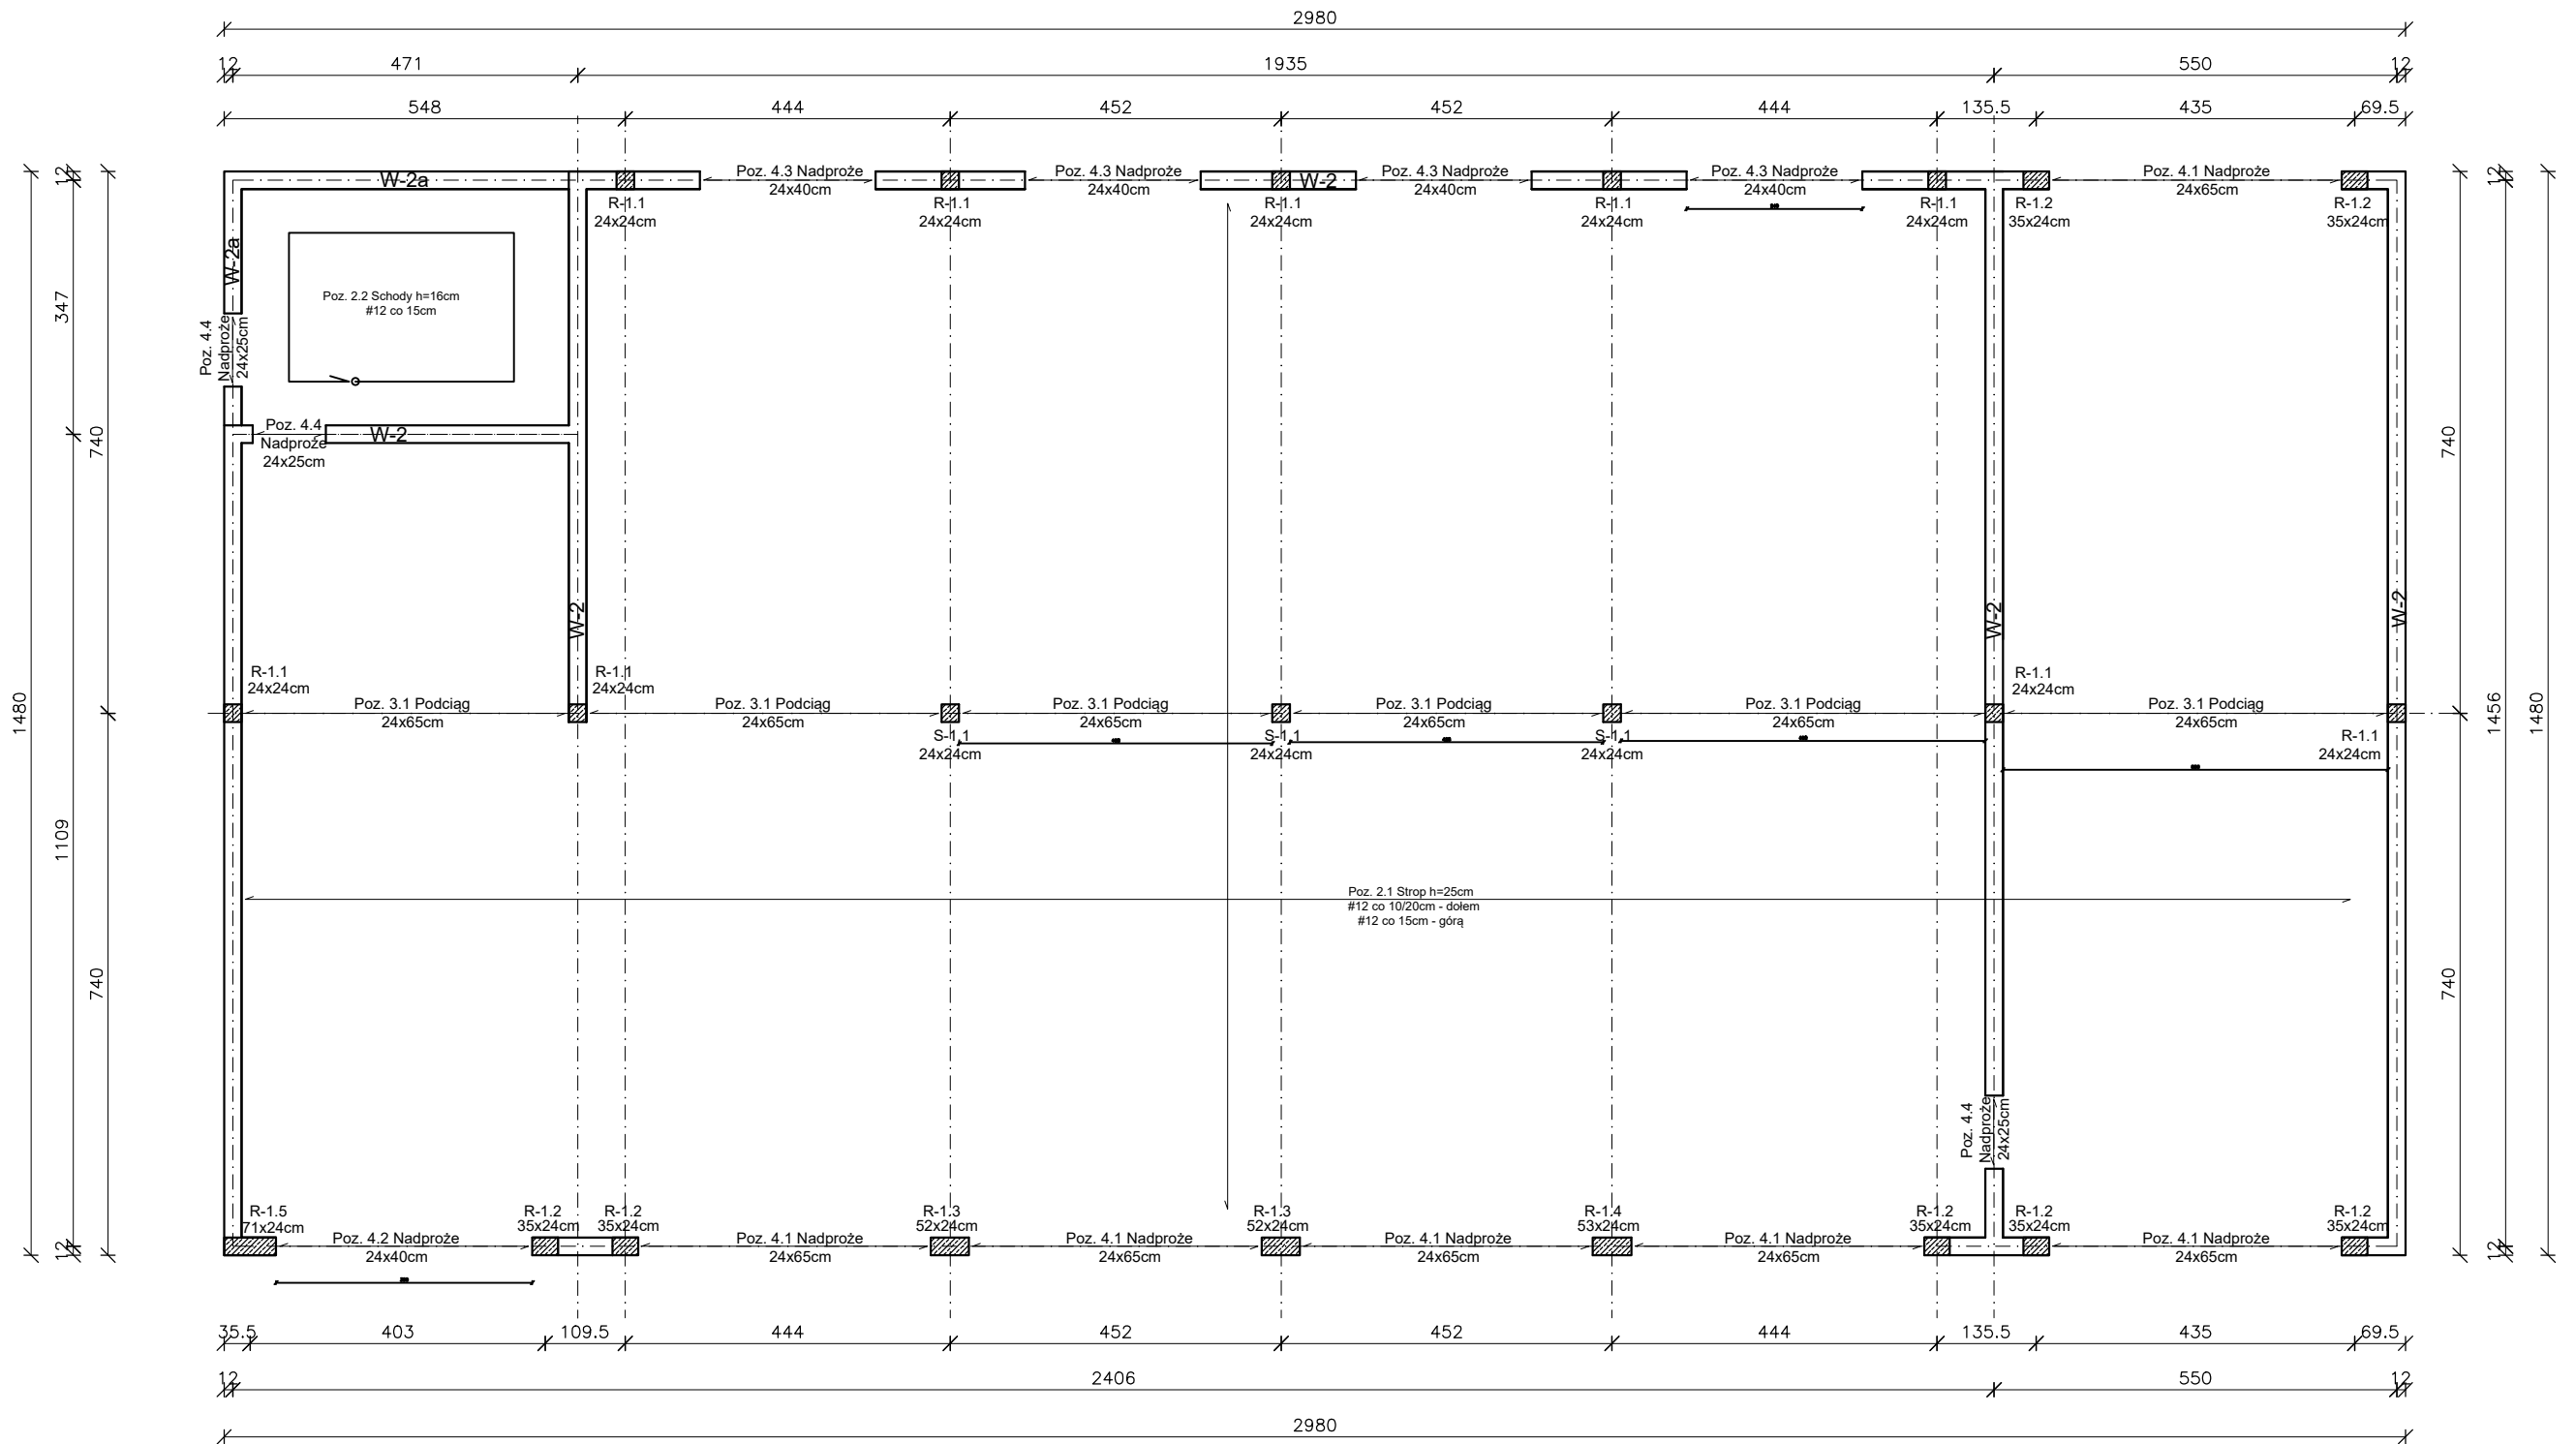

UWAGI:

1. Materiał: a) BETON C20/25;C30/37 b) STAL A-0 (St0S-b), A-IIIN (B500SP)
2. Przed betonowaniem dokonać odbioru zbrojenia przez osobę uprawnioną.
3. Beton w trakcie układania w elementach żelbetowych bezwzględnie zawibrować wibratorem.
4. Wszelkie wymiary i rzędne należy sprawdzić w naturze przed wykonaniem robót.
5. Rysunki konstrukcyjne rozpatrywać razem z rysunkami architektury.

|                                                 |                            |                   |        |
|-------------------------------------------------|----------------------------|-------------------|--------|
| NAZWA I ADRES OBIEKTU                           |                            | DATA OPRAC.       |        |
| Budynek garażowy z częścią magazynową           |                            | 28 SIERPIEŃ 2025  |        |
| część dz. nr 20511, miasto Łomża, obręb Łomża 2 |                            |                   |        |
| NAZWA RYSUNKU                                   |                            | Nr. Rysunku       | Skala  |
| Rzut parteru                                    |                            | K2                | 1:100  |
| KONSTRUKCJA                                     | IMIĘ I NAZWISKO            | Nr. Uprawnień     | Podpis |
| AUTOR OPRACOWANIA                               | mgr inż. Dariusz Lipiszko  | PDL/0007/PWBKb/17 |        |
| SPRAWDZAJACY                                    | mgr inż. Krzysztof Tylicki | PDL/0004/PBKb/21  |        |