


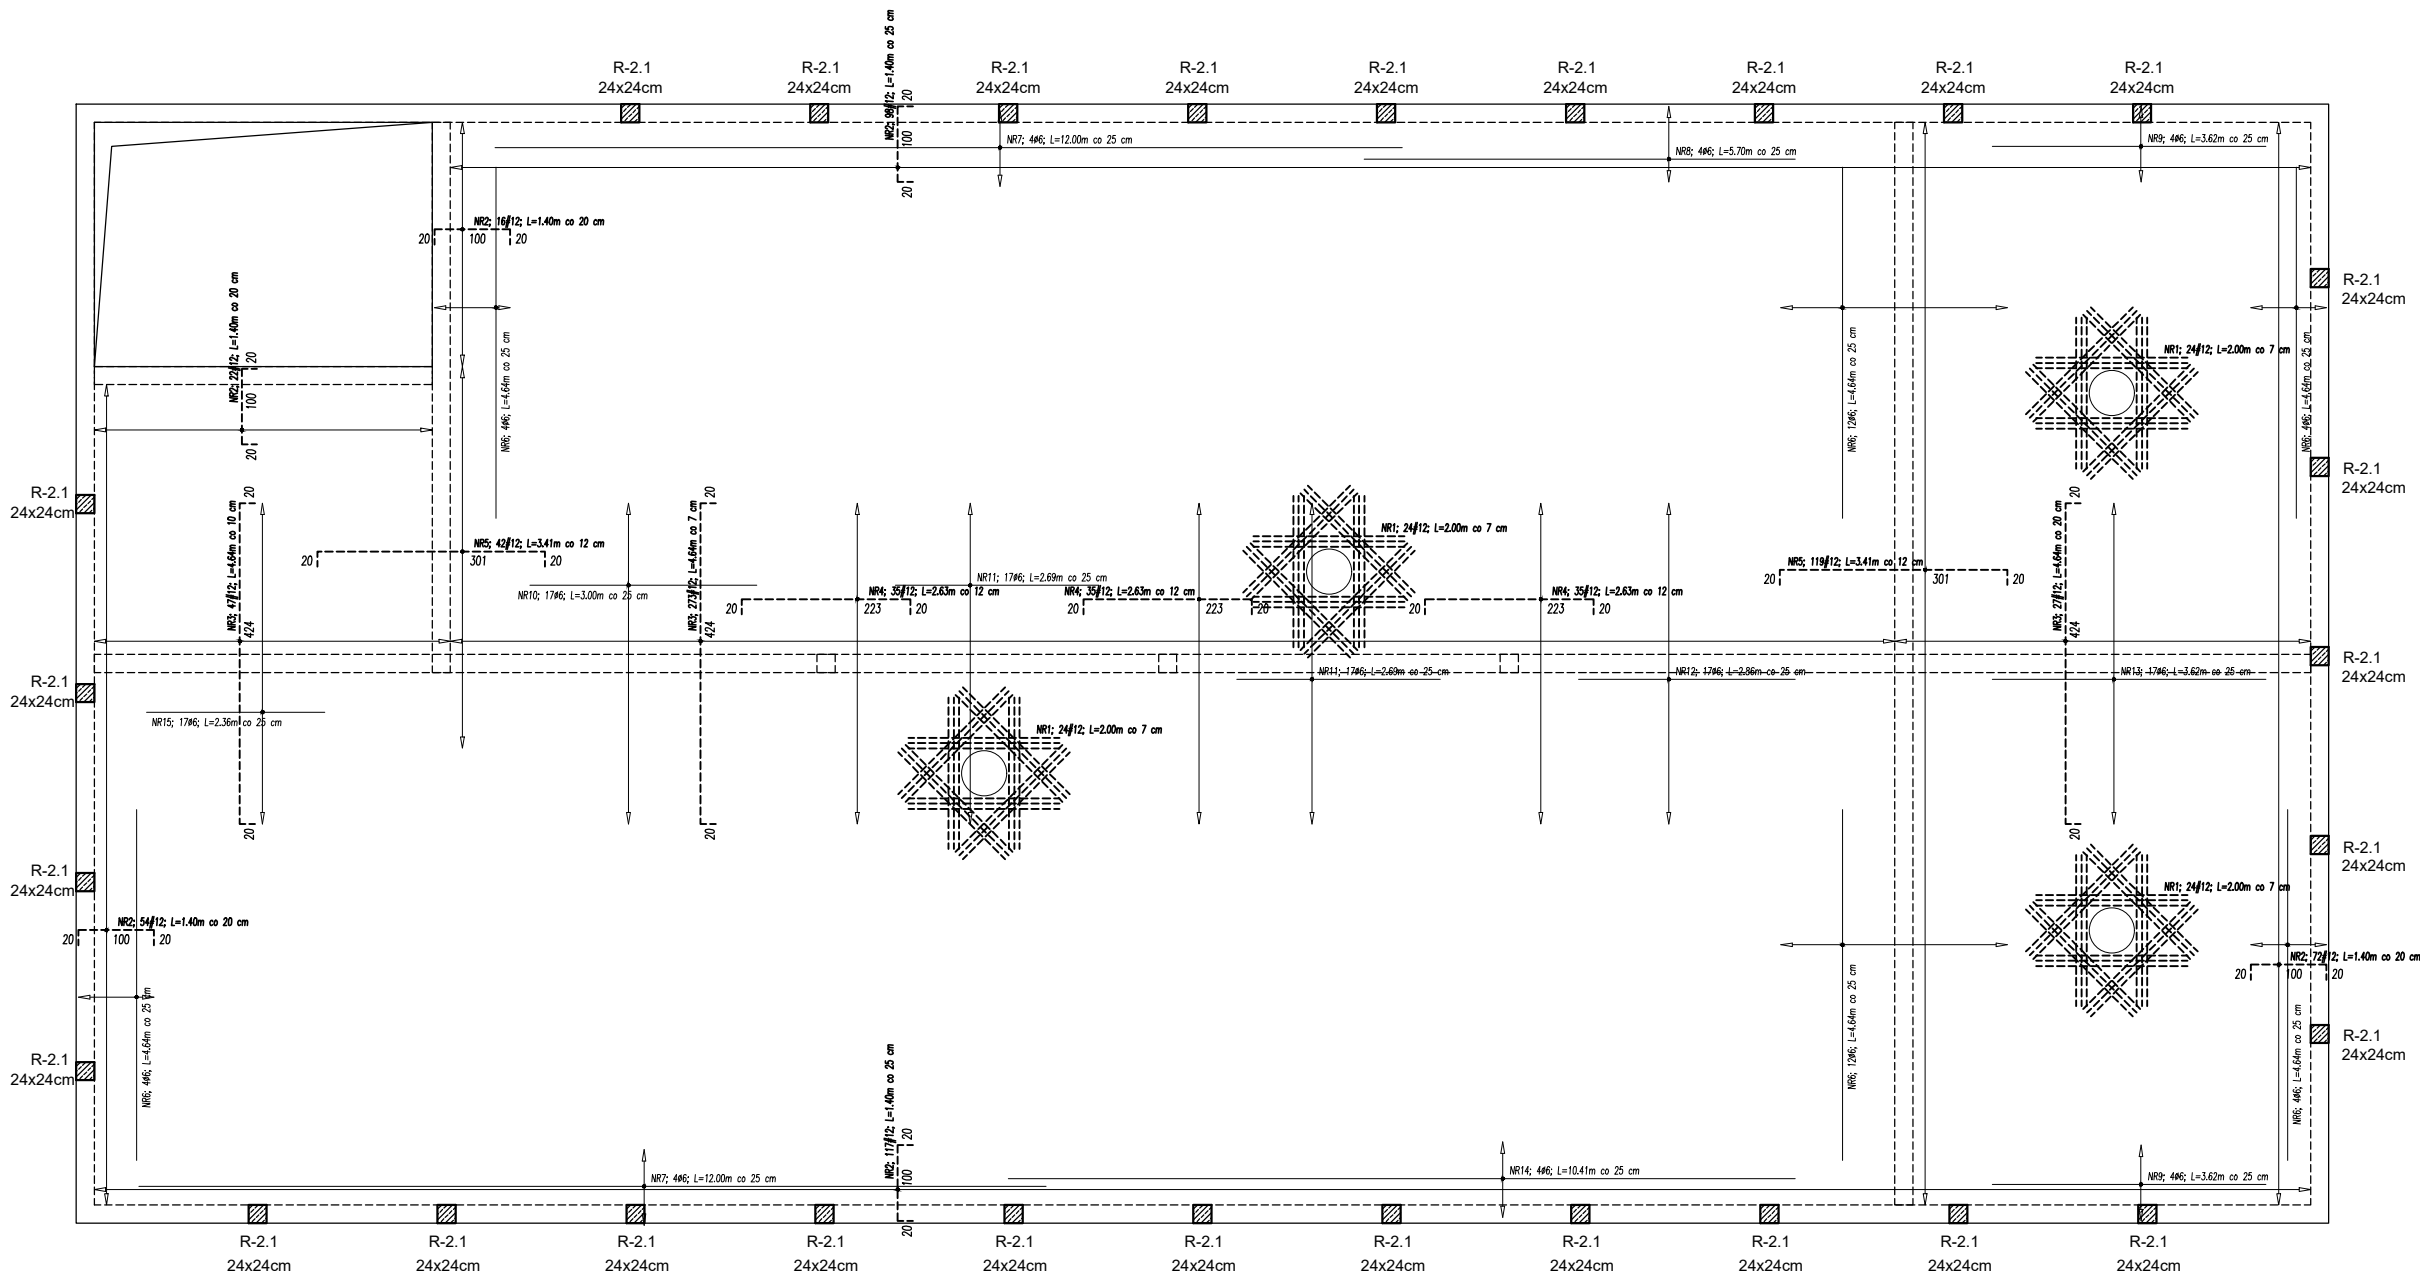

Nr Pręta	Średnica	Długość	Liczba Prętów	Dł. całkowita	
				A-0 Ø6	A-IIIIN #12
	mm	m	szt.	m	m
1	12	2.00	96		192.00
2	12	1.40	379		530.60
3	12	4.64	347		1610.08
4	12	2.63	105		276.15
5	12	3.41	161		549.01
6	6	4.64	40	185.60	
7	6	12.00	8	96.00	
8	6	5.70	4	22.80	
9	6	3.62	8	28.96	
10	6	3.00	17	51.00	
11	6	2.69	34	91.46	
12	6	2.86	17	48.62	
13	6	3.62	17	61.54	
14	6	10.41	4	41.64	
15	6	2.36	17	40.12	
Łączna długość		m	667.74	3157.84	
Masa 1m		kg/m	0.222	0.888	
Masa wq średnic		kg	148.24	2804.16	
Masa całkowita		kg		2952.40	

- UWAGI:
1. Materiał: a) BETON C30/37 b) STAL A-0 (St0S-b), A-IIIIN (B500SP), otulina 2,5cm.
 2. Przed betonowaniem dokonać odbioru zbrojenia przez osobę uprawnioną.
 3. Beton w trakcie układania w elementach żelbetonowych bezwzględnie zawibrować wibratorem.
 4. Wszelkie wymiary i rzędnę należy sprawdzić w naturze przed wykonaniem robót.
 5. Rysunki konstrukcyjne rozpatrywać razem z rysunkami architektury.
 6. Grubość płyty stropowej h=25cm, pręty rozdzielcze Ø6 co 25cm.

NAZWA I ADRES OBIEKTU		DATA OPRAC.	
Budynek garażowy z częścią magazynową		28 SIERPIEŃ 2025	
część dz. nr 20511, miasto Łomża, obręb Łomża 2			
NAZWA RYSUNKU		Nr. Rysunku	Skala
Zbrojenie górne stropu nad parterem		K2.2	1:100
KONSTRUKCJA	IMIĘ I NAZWISKO	Nr. Uprawnień	Podpis
AUTOR OPRACOWANIA	mgr inż. Dariusz Lipiszko	PDL/0007/PWBKb/17	
SPRAWDZAJACY	mgr inż. Krzysztof Tylicki	PDL/0004/PBKb/21	