



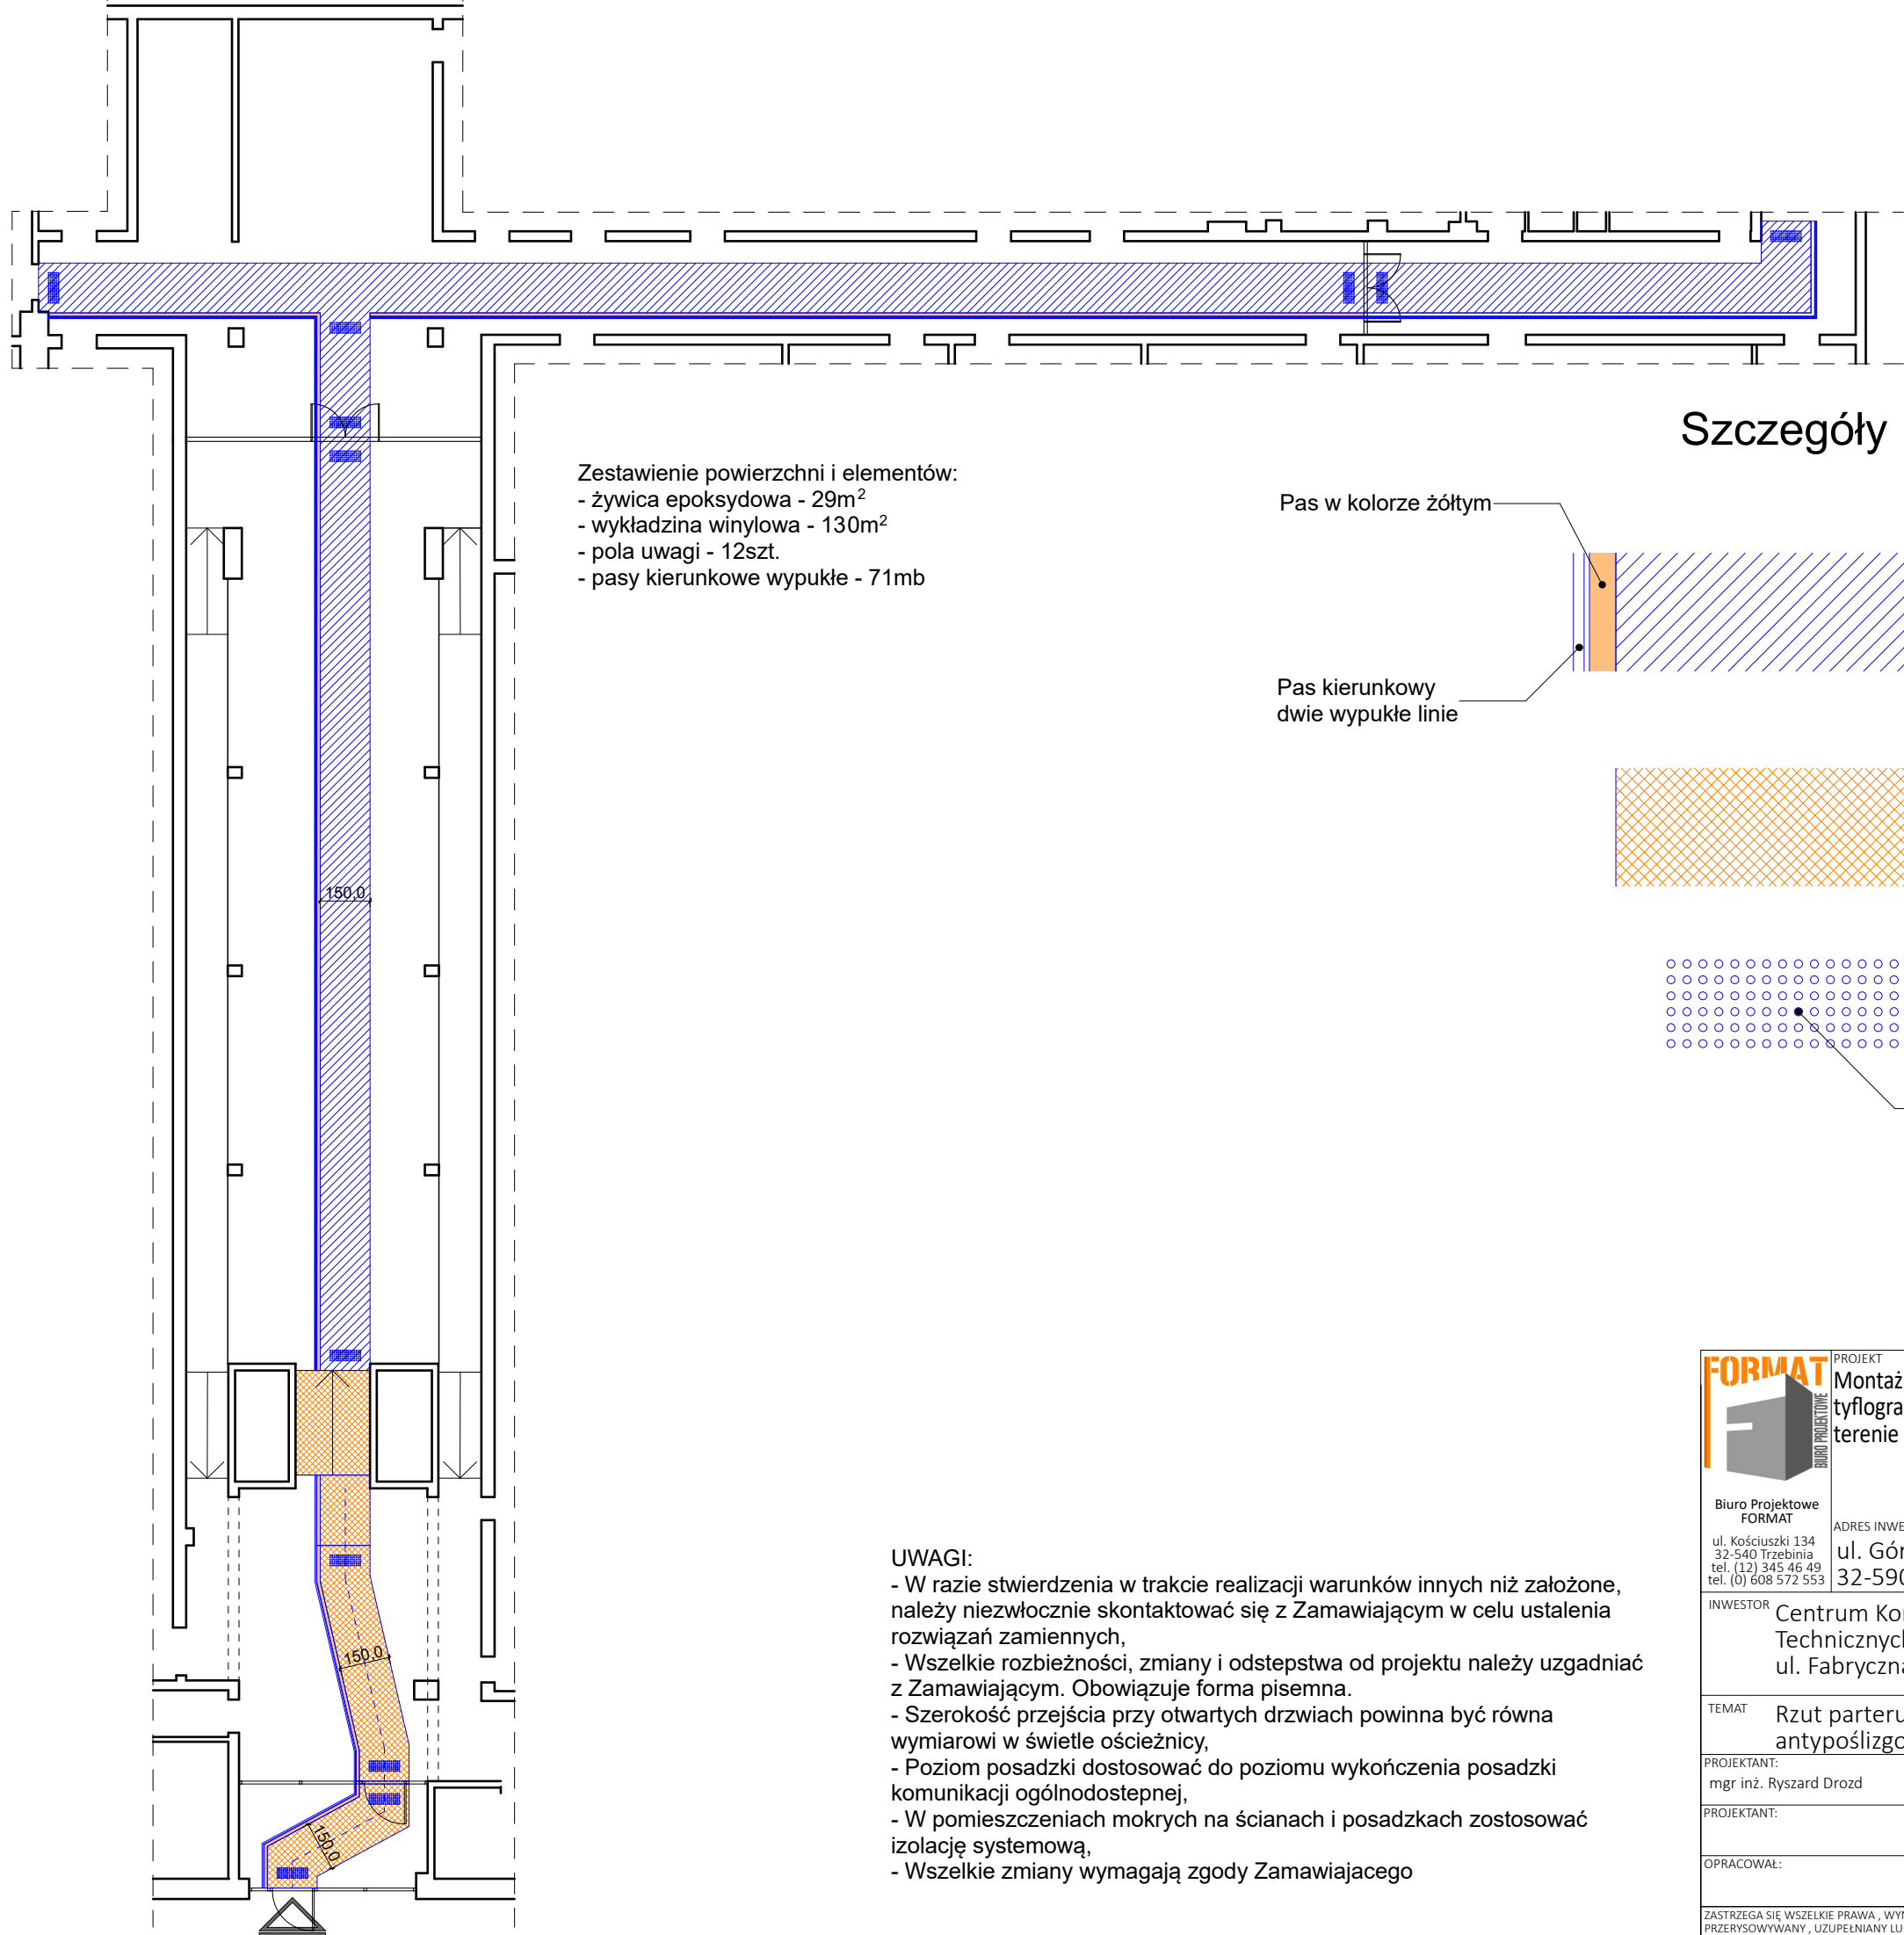

- Zestawienie powierzchni i elementów:
- żywica epoksydowa - 29m²
 - wykładzina winylowa - 130m²
 - pola uwagi - 12szt.
 - pasy kierunkowe wypukłe - 71mb

Szczegóły

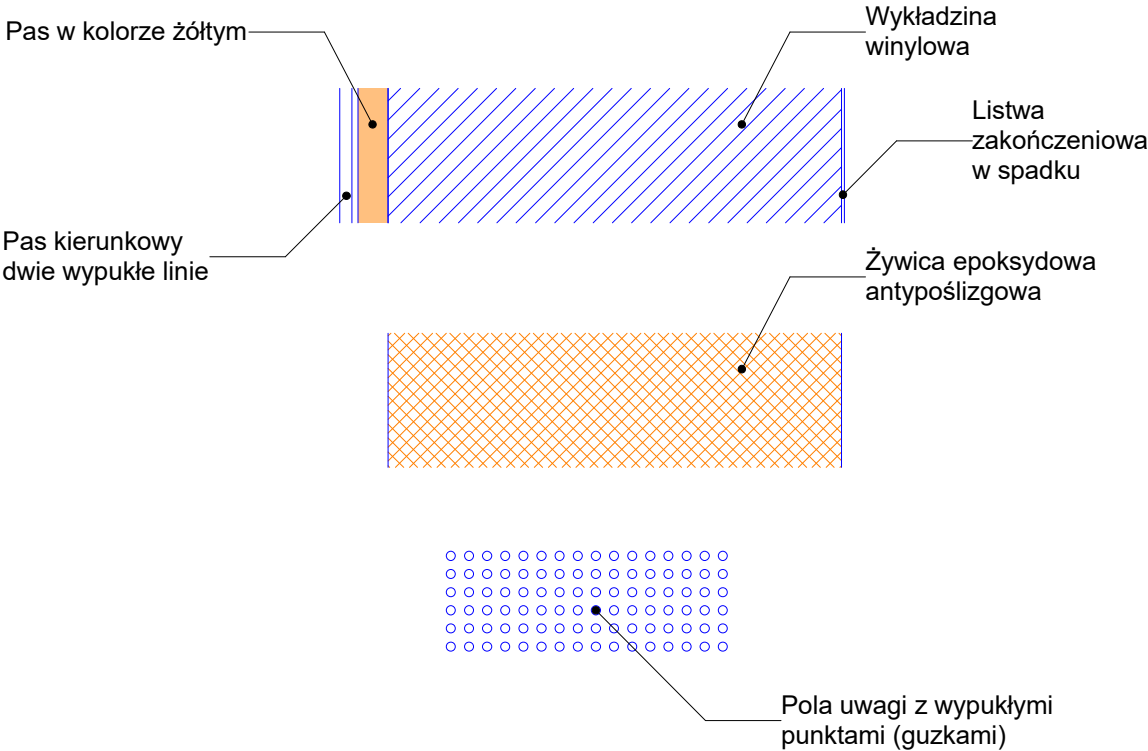

- UWAGI:
- W razie stwierdzenia w trakcie realizacji warunków innych niż założone, należy niezwłocznie skontaktować się z Zamawiającym w celu ustalenia rozwiązań zamiennych,
 - Wszelkie rozbieżności, zmiany i odstępstwa od projektu należy uzgadniać z Zamawiającym. Obowiązuje forma pisemna.
 - Szerokość przejścia przy otwartych drzwiach powinna być równa wymiarowi w świetle ościeżnicy,
 - Poziom posadzki dostosować do poziomu wykończenia posadzki komunikacji ogólnodostępnej,
 - W pomieszczeniach mokrych na ścianach i posadzkach zastosować izolację systemową,
 - Wszelkie zmiany wymagają zgody Zamawiającego

FORMAT Biurowo Projektowe	PROJEKT		
	Montaż podłogi antypoślizgowej wraz z oznakowaniem tyflograficznym - Wsparcie kształcenia zawodowego na terenie MOF Chrzanowa		
Biuro Projektowe FORMAT ul. Kościuszki 134 32-540 Trzebinia tel. (12) 345 46 49 tel. (0) 608 572 553		ADRES INWESTYCJI ul. Górnicza 3 32-590 Libiąż	
INWESTOR		Centrum Kompetencji Zawodowych przy Zespole Szkół Technicznych "Fablok" ul. Fabryczna 27; 32-50 Chrzanów	
TEMAT		Rzut parteru- schemat rozmieszczenia podłogi antypoślizgowej oraz elementów tyflograficznych	
PROJEKTANT:	nr upr.:	DATA:	BRANŻA:
mgr inż. Ryszard Drozd	MAP/0084/POOK/11 MPOiA Kraków	07.2026	PROJEKT
PROJEKTANT:		SKALA	NR. RYS.
		1:200, 1:25	A.01
OPRACOWAŁ:		STADIUM	PT
ZASTRZEGA SIĘ WSZELKIE PRAWA , WYNIKAJĄCE Z USTAWY O PRAWIE AUTORSKIM. RYSUNEK NINIEJSZY NIE MOŻE BYĆ PRZERYŚLOWYWANY , UZUPEŁNIANY LUB ODSTĄPIONY KOMUKOLWIEK BEZ PISEMNEJ ZGODY AUTORA.			