


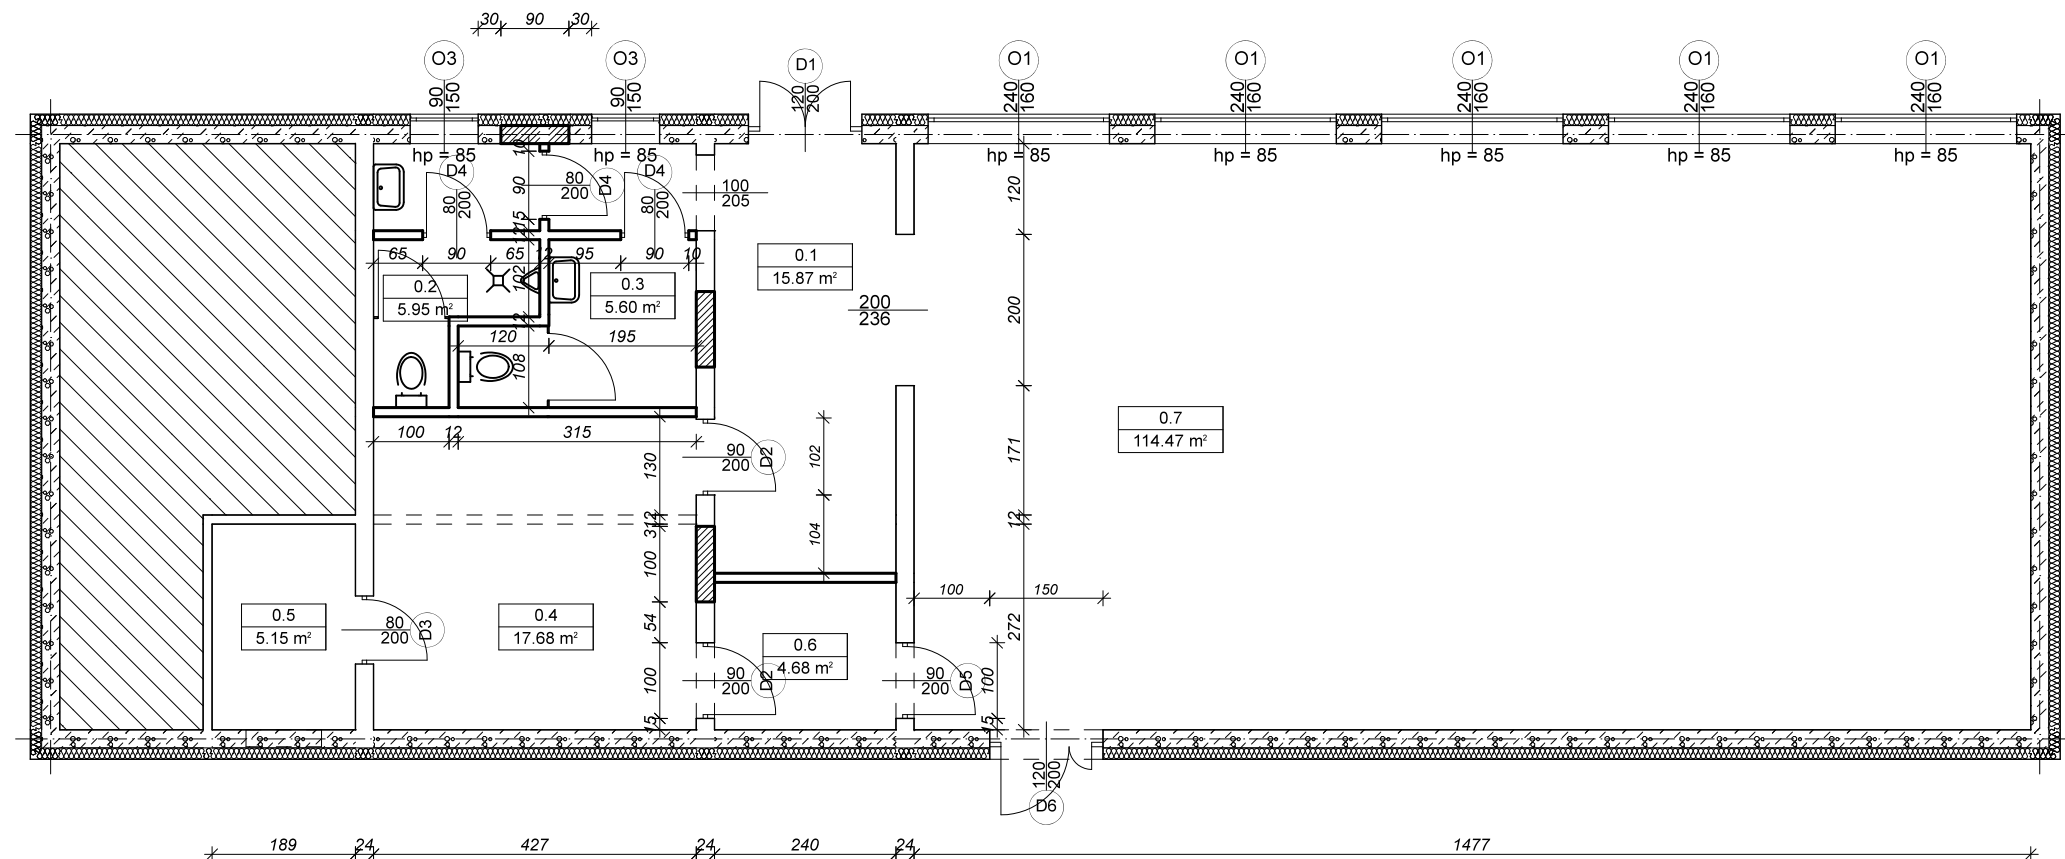

Wykaz pomieszczeń: Świetlica wiejska - Parter

Nr	Nazwa pomieszczenia	Pow. użytkowa	Posadzka
		169.40 m²	
0.1	Hol	15.87 m²	Terakota
0.2	Sanitariat męski	5.95 m²	Terakota
0.3	Sanitariat damski	5.60 m²	Terakota
0.4	Kuchnia	17.68 m²	Terakota
0.5	Kotłownia	5.15 m²	Terakota
0.6	Roomielnia kelnerska	4.68 m²	Terakota
0.7	Sala główna	114.47 m²	Terakota
Razem		169.40 m²	

LEGENDA:

- ELEMENTY DO ROZBIÓRKI/OTWORY DO WYKUCIA
- PROJEKTOWANE ZAMUROWANIA
- PROJEKTOWANE ŚCIANKI