

Powiat: m. Gliwice


Jednostka ewidencyjna: 246601_1, Gliwice

Obręb: 0057, Wójtowa Wieś

SKALA 1:500

Układ odniesienia: PL-ETRF89, układ wsp. płaskich: PL-PL-2000 strefa 6, układ wys.: PL-EVRF2007-NH

Sekcje mapy: 6.130.26.14.2.3

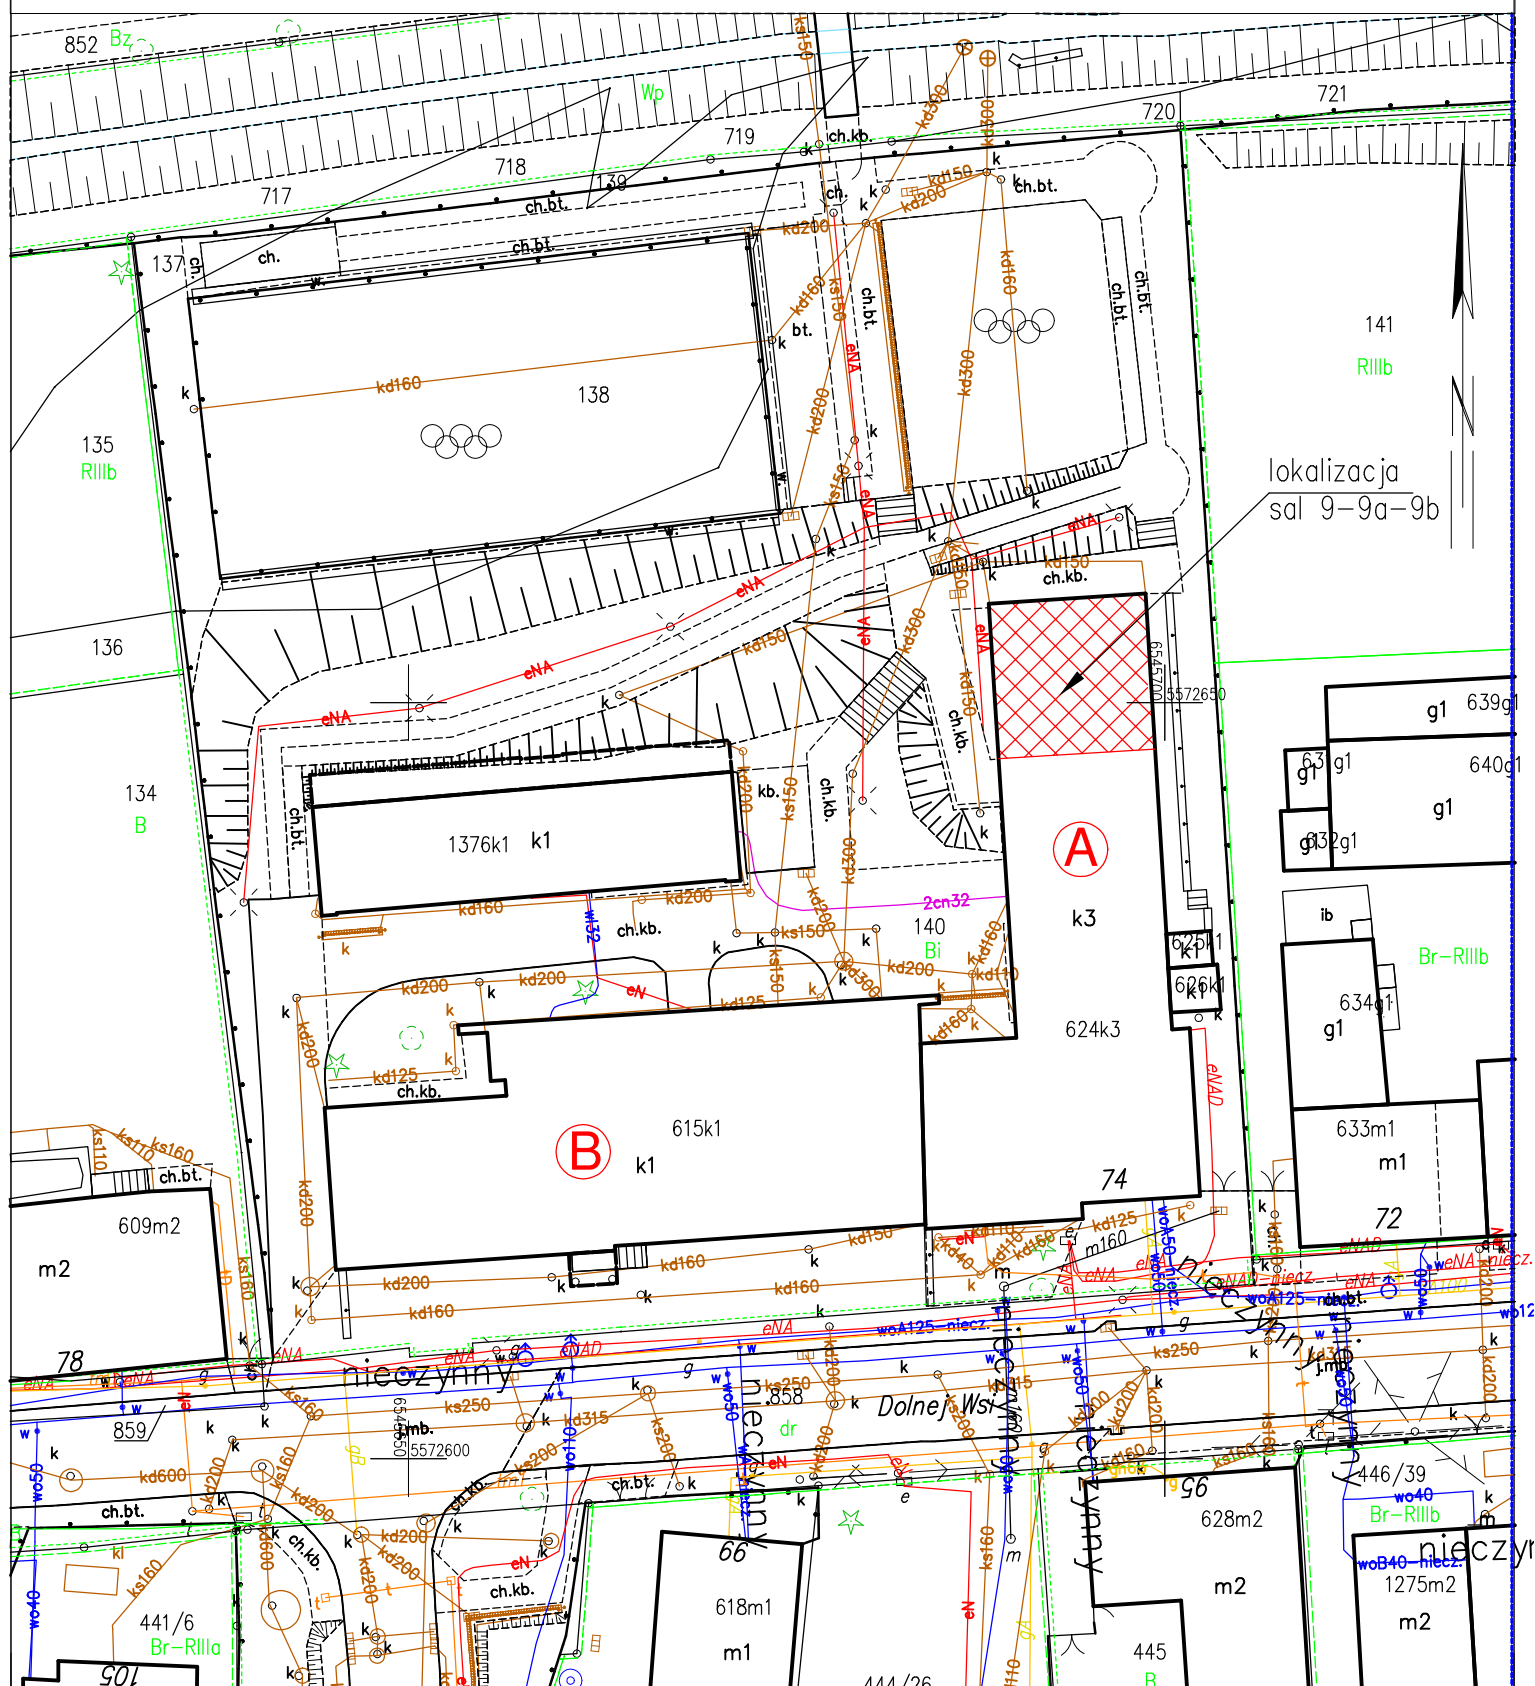

KONTUR

Bogda Matoga
ul. Architektów 158 b
44 - 151 Gliwice

NAZWA OBIEKTU BUDOWALNEGO :

PRZEBUDOWA SAL NR 9-9A-9B ZLOKALIZOWANYCH NA PARTERZE BUDYNKU SZKOŁY
ZESPÓŁ SZKÓŁ SPECJALNYCH im.J.KORCZAKA W GLIWICACH, UL.DOLNEJ WSI 74

PROJEKTOWAŁ :
mgr inż. arch.BOGDA MATOGA
upr. nr 486/01

TYPE

LOKALIZACJA

DATA: 12/2025

element projektu :	PdE
--------------------	-----

SKALA :	1:50
---------	------

NR RYSUNKU

AB1