

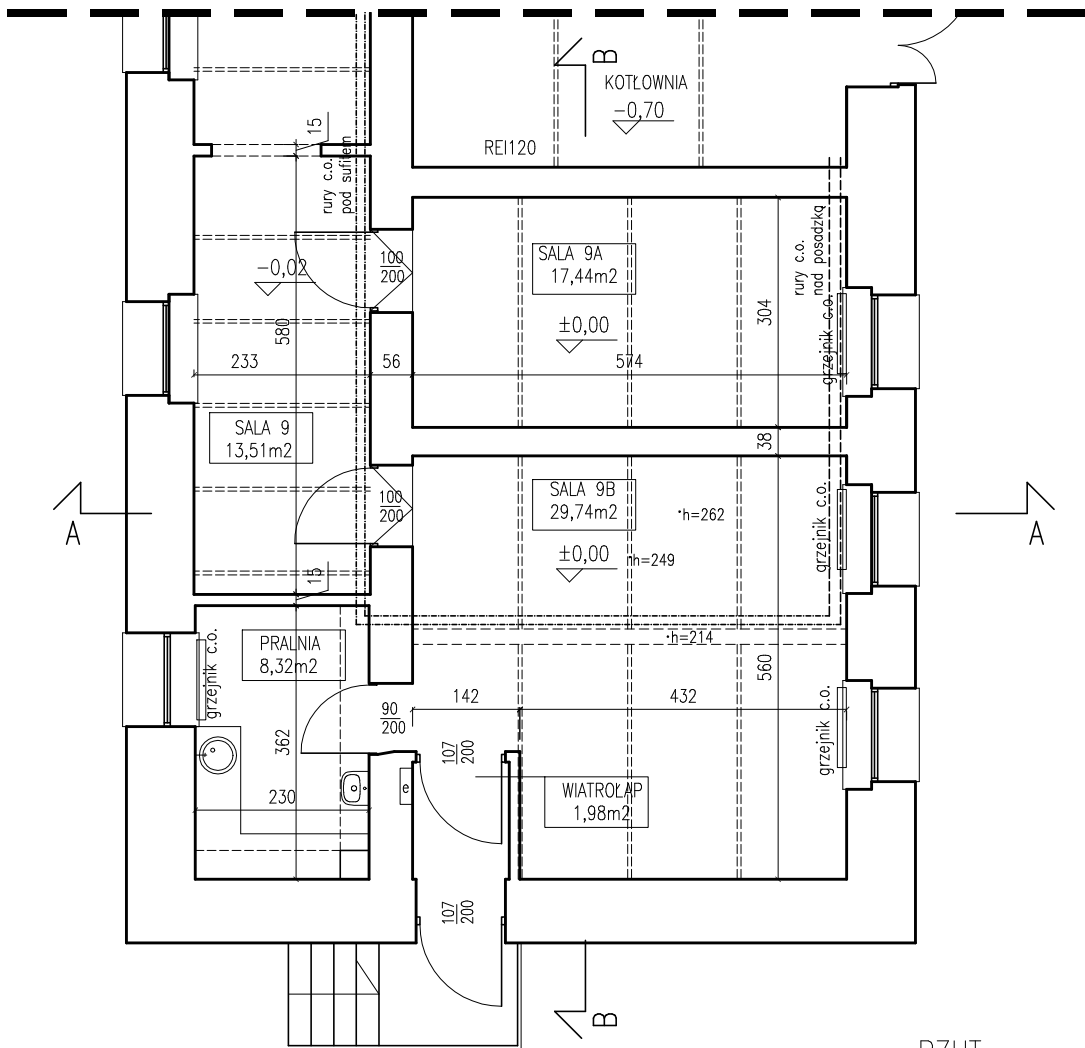


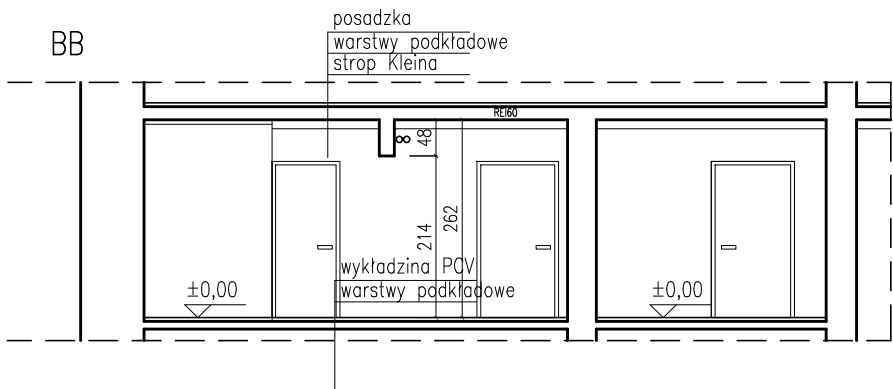

RZUT

PRZEKROJE

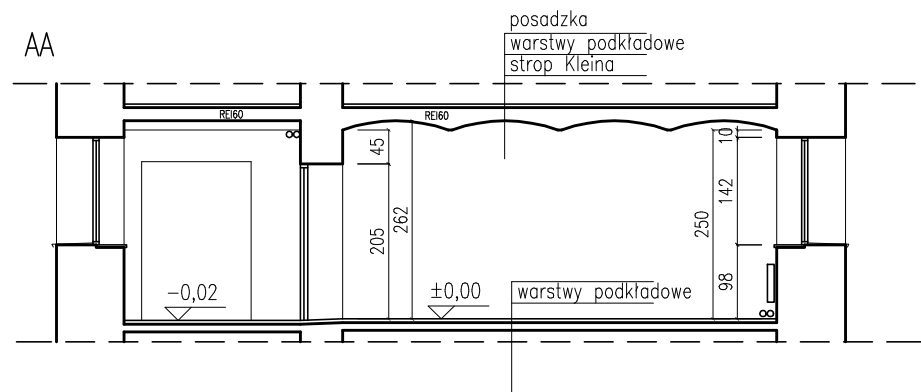

KONTUR
Bogda Matoga
ul. Architektów 158 b
44 - 151 Gliwice

NAZWA OBIEKTU BUDOWALNEGO :

PRZEBUDOWA SAL NR 9-9A-9B ZLOKALIZOWANYCH NA PARTERZE BUDYNKU SZKOŁY
ZESPÓŁ SZKÓŁ SPECJALNYCH im.J.KORCZAKA W GLIWICACH, UL.DOLNEJ WSI 74

PROJEKTOWAŁ :

mgr inż. arch.BOGDA MATOGA
upr. nr 486/01

TYTUŁ :

RZUT I PRZEKROJE AA, BB - stan istniejący

DATA: 12/2025

element projektu : PAB

SKALA : 1:100

NR RYSUNKU

AB2