



AA

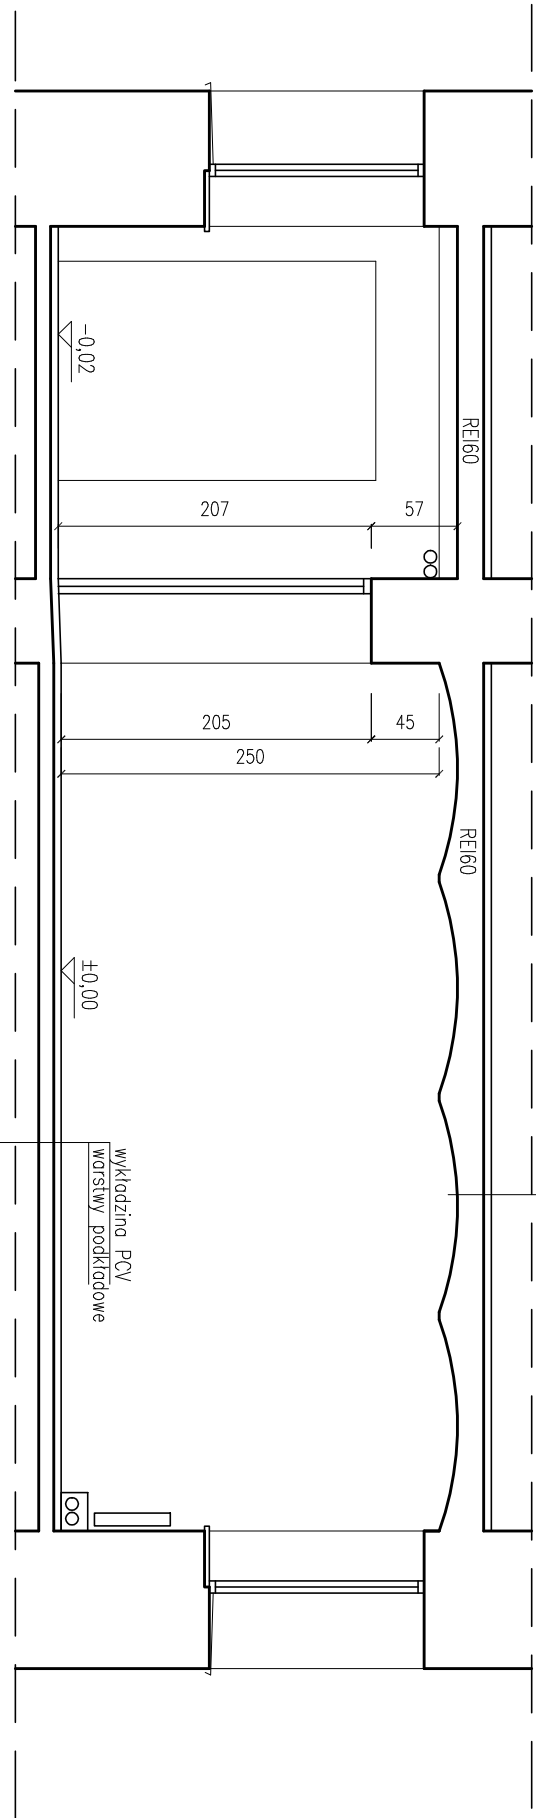

BB

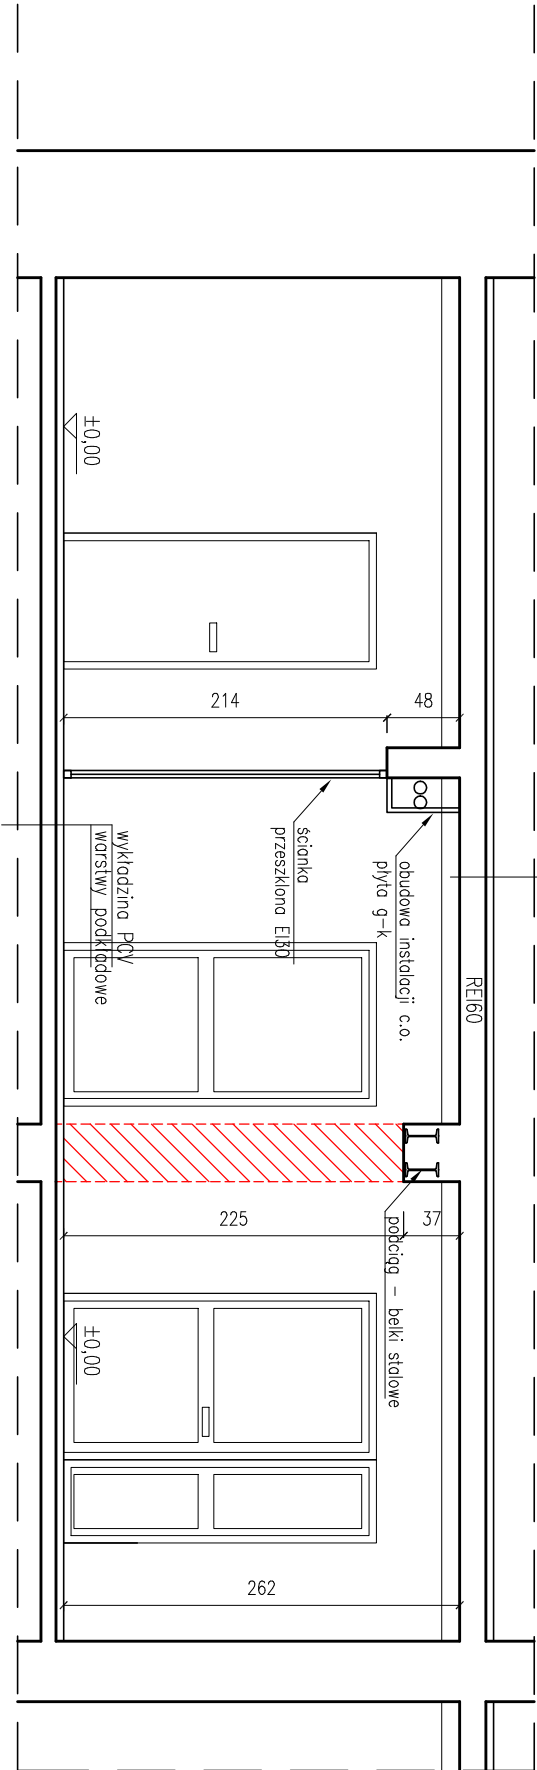

- OZNACZENIA
- ściany istniejące
 - wyburzenia, demontaże

NAZWA OBIEKTU BUDOWLANEGO :			
PRZEBUDOWA SAL NR 9-9A-9B ZLOKALIZOWANYCH NA PARTERZE BUDYNKU SZKOŁY ZESPÓŁ SZKÓŁ SPECJALNYCH im. J. KORCZAKA W GLIWICACH, UL. DOLNEJ WSI 74			
TYTUŁ :			
PRZEBUDOWA SAL NR 9-9A-9B ZLOKALIZOWANYCH NA PARTERZE BUDYNKU SZKOŁY ZESPÓŁ SZKÓŁ SPECJALNYCH im. J. KORCZAKA W GLIWICACH, UL. DOLNEJ WSI 74			
PROJEKTOWAŁ :			
mgr inż. arch. BOGDA MATOGA			
upr. nr 485/01			
DATA :			
12/2025			
PRZEBUDOWA AA, BB			
długość projektu			
PAB			
SKALA :			
1:50			
NR PRZEBUDOWY			
AB4			