
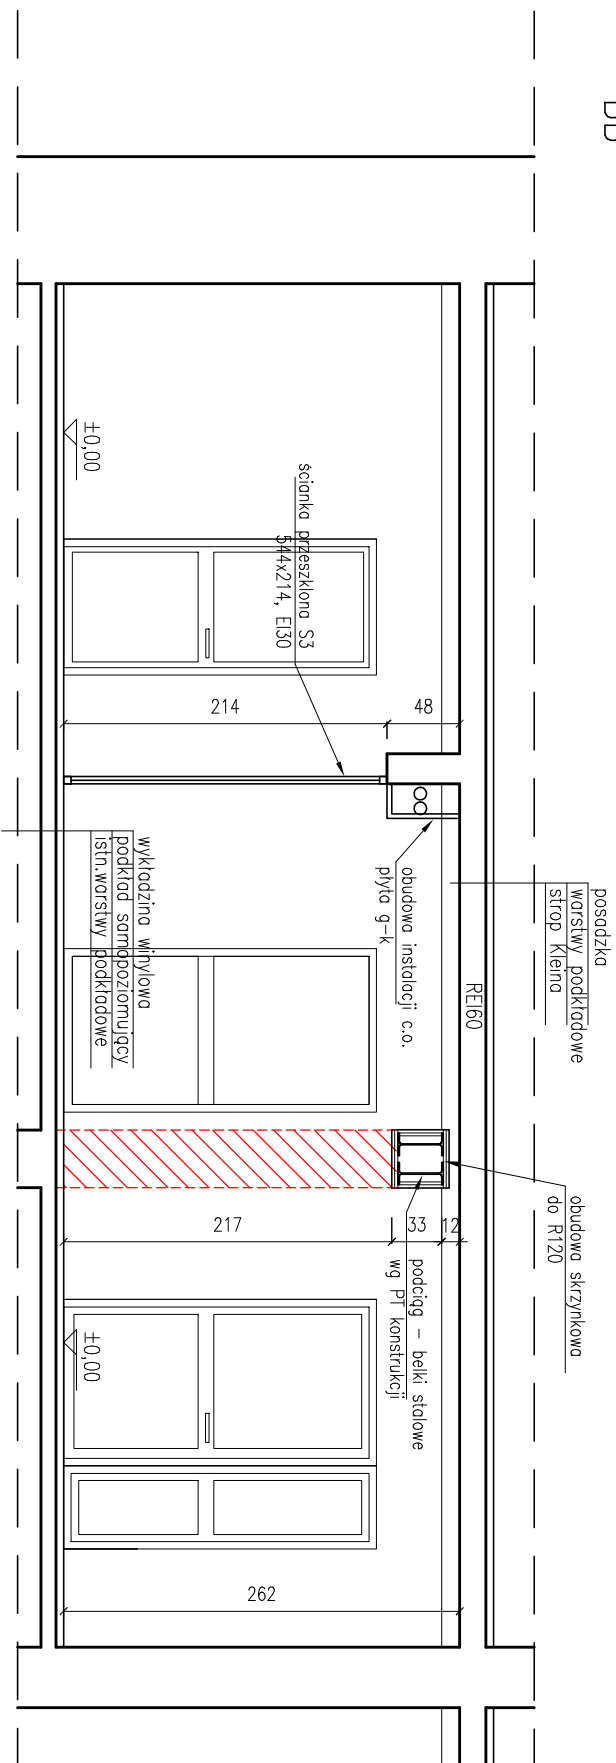


A

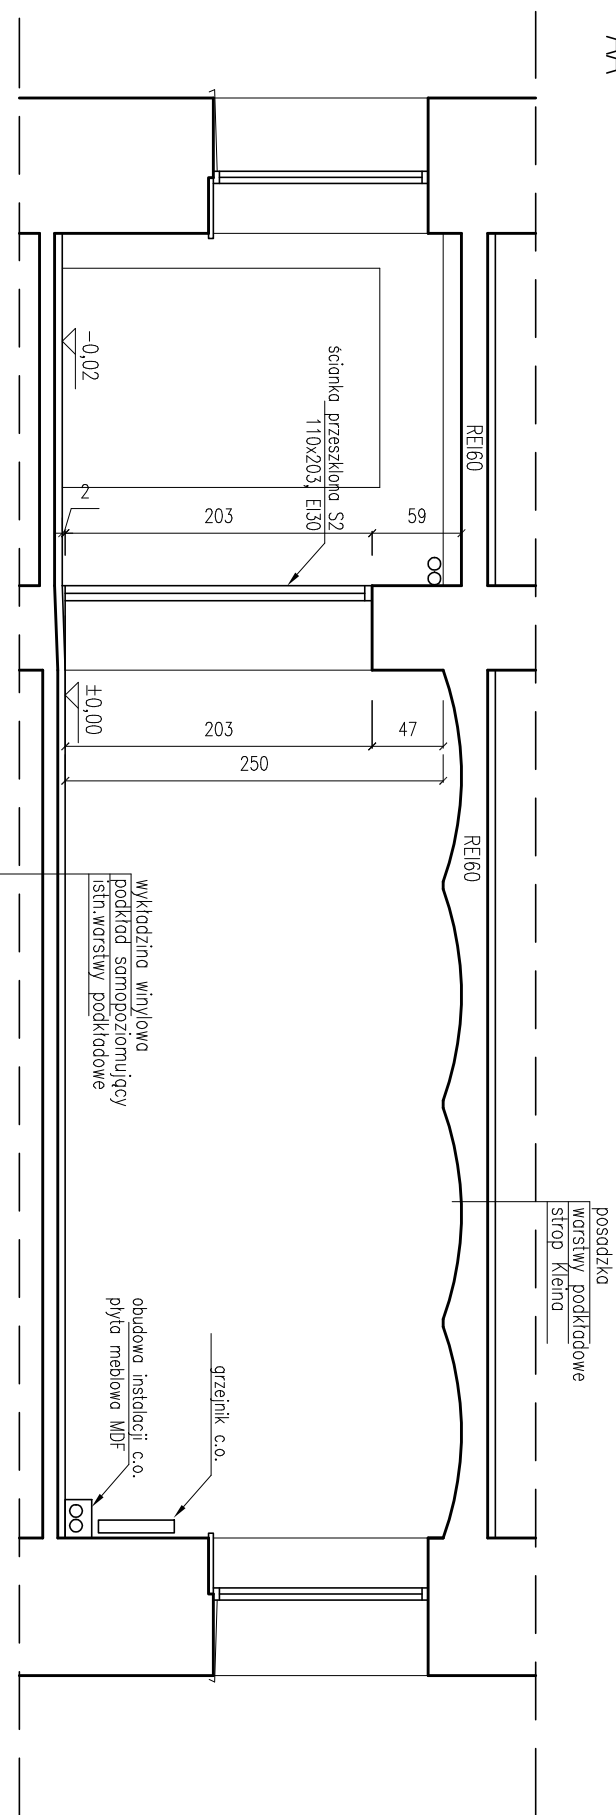

OZNACZENIA

ściany istniejące

wyburzenia, demontaże

KONTUR

Bogda Matoga
ul. Architektów 158b
44 - 151 Gliwice

NAZWA OBIEKTU BUDOWALNEGO

PRZEBUDOWA SAL NR 9-A-9B ZLOKALIZOWANYCH NA PARTERZE BUDYNKU SZKOŁY
ZESPÓŁ SZKÓŁ SPECJALNYCH im. J. KORCZAKA W GLIWICACH, UL. DOLNEJ WSI 74

PROJEKTOWAL	
-------------	--

mgr inż. arch. BOGDA MATOGA

TYTUE

PRZEMROJE AA, BB

DATA:	12/2025
-------	---------

element projektu :

SCALA:	1.50
--------	------

PT2