


Skala 1:75

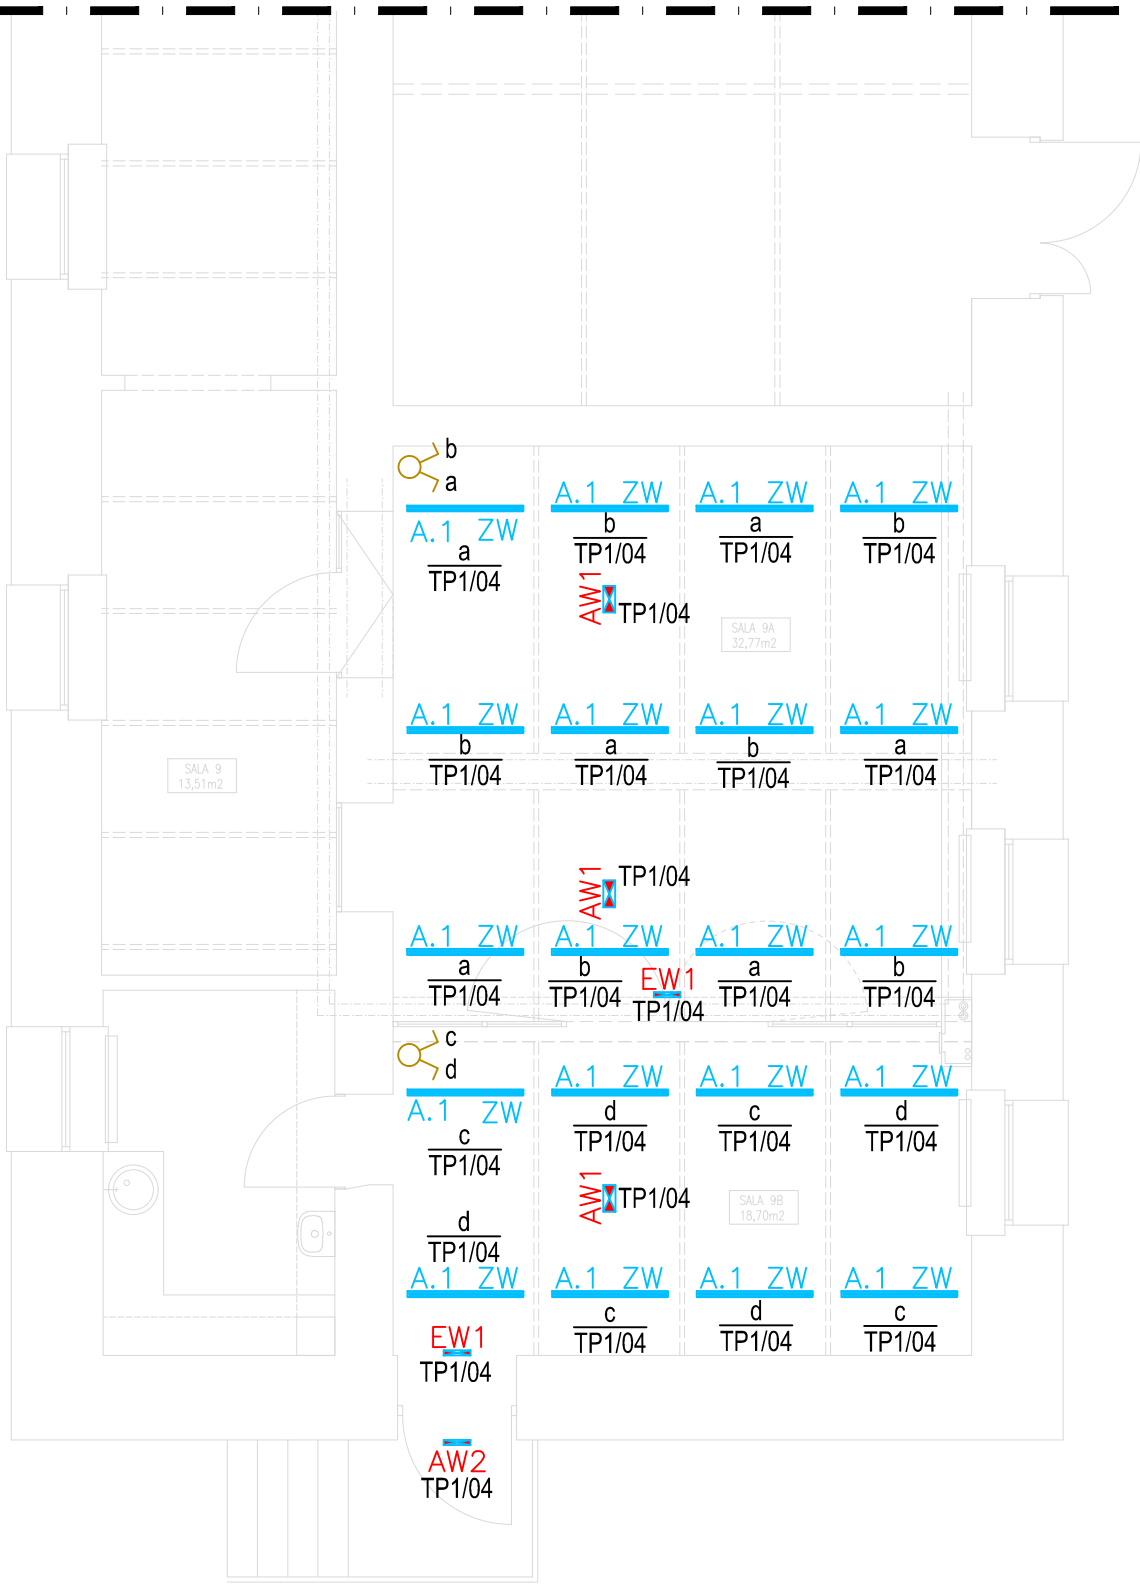

LEGENDA	
	Łącznik klawiszowy, świecznikowy, p/t, 10A:250V:AC, (montaż na wys. 1,15m)
	Oprawa oświetleniowa na źródła LED, IP40, UGR ≤19, IK07 T=4000K, CRI≥80, strumień świetlny oprawy: ≥2900lm, moc: ≤22W, I kl. ochronności; zwieszana h=2,5m, opraw z sensorem autotdim
	Oprawa awaryjna LED, IP65, IK07, moc: ≤6W, T=4000K, II klasa ochronności, dwuzadaniowa (praca „na ciemno” SE oraz praca „na jasno” SA); regulowany czas autonomii: 1h, 2h, 3h, 8h; strumień świetlny oprawy: 1000lm (1h) / 550lm (2h) / 350lm (3h) / 125lm (8h) oraz 300lm (SA); montaż: zwieszany; z funkcją autotestu.
	Oprawa awaryjna LED, IP65, IK07, moc: ≤6W, T=4000K, II klasa ochronności, dwuzadaniowa (praca „na ciemno” SE oraz praca „na jasno” SA); regulowany czas autonomii: 1h, 2h, 3h, 8h; strumień świetlny oprawy: 300lm (1h) / 165lm (2h) / 110lm (3h) / 40lm (8h) oraz 300lm (SA); montaż: ścienny; z funkcją autotestu, temperatura pracy: -30°C ÷ +40°C, z systemem podgrzewania akumulatora
	Oprawa awaryjna LED z piktogramem, IP65, IK07, moc: ≤6W, T=4000K, II klasa ochronności, dwuzadaniowa (praca „na ciemno” SE oraz praca „na jasno” SA); regulowany czas autonomii: 1h, 2h, 3h, 8h; strumień świetlny oprawy: 300lm (1h) / 165lm (2h) / 110lm (3h) / 40lm (8h) oraz 300lm (SA); montaż: ścienny; z funkcją autotestu.

Uwaga:
Zasilanie opraw awaryjnych wykonać z obwodu oświetlenia podstawowego danych pomieszczeń z pominięciem wszelkiego rodzaju łączników lub przelączników elektrycznych.

KONTUR

Bogda Matoga
ul. Architektów 158 b
44 - 151 Gliwice

NAZWA OBIEKTU BUDOWALNEGO :
PRZEBUDOWA SAL NR 9-9A-9B ZLOKALIZOWANYCH NA PARTERZE BUDYNKU SZKOŁY
ZESPÓŁ SZKÓŁ SPECJALNYCH im.J.KORCZAKA W GLIWICACH, UL.DOLNEJ WSI 74

PROJEKTOWAŁ :
mgr inż. BŁAŻEJ MIGUŁA
upr. nr SLK/2264/POE/08

TYTUŁ :
RZUT.
INSTALACJA OŚWIETLENIOWA.

DATA: 12/2025 element projektu: PT-IE SKALA: 1:75

NR RYSUNKU :
PT/E2