


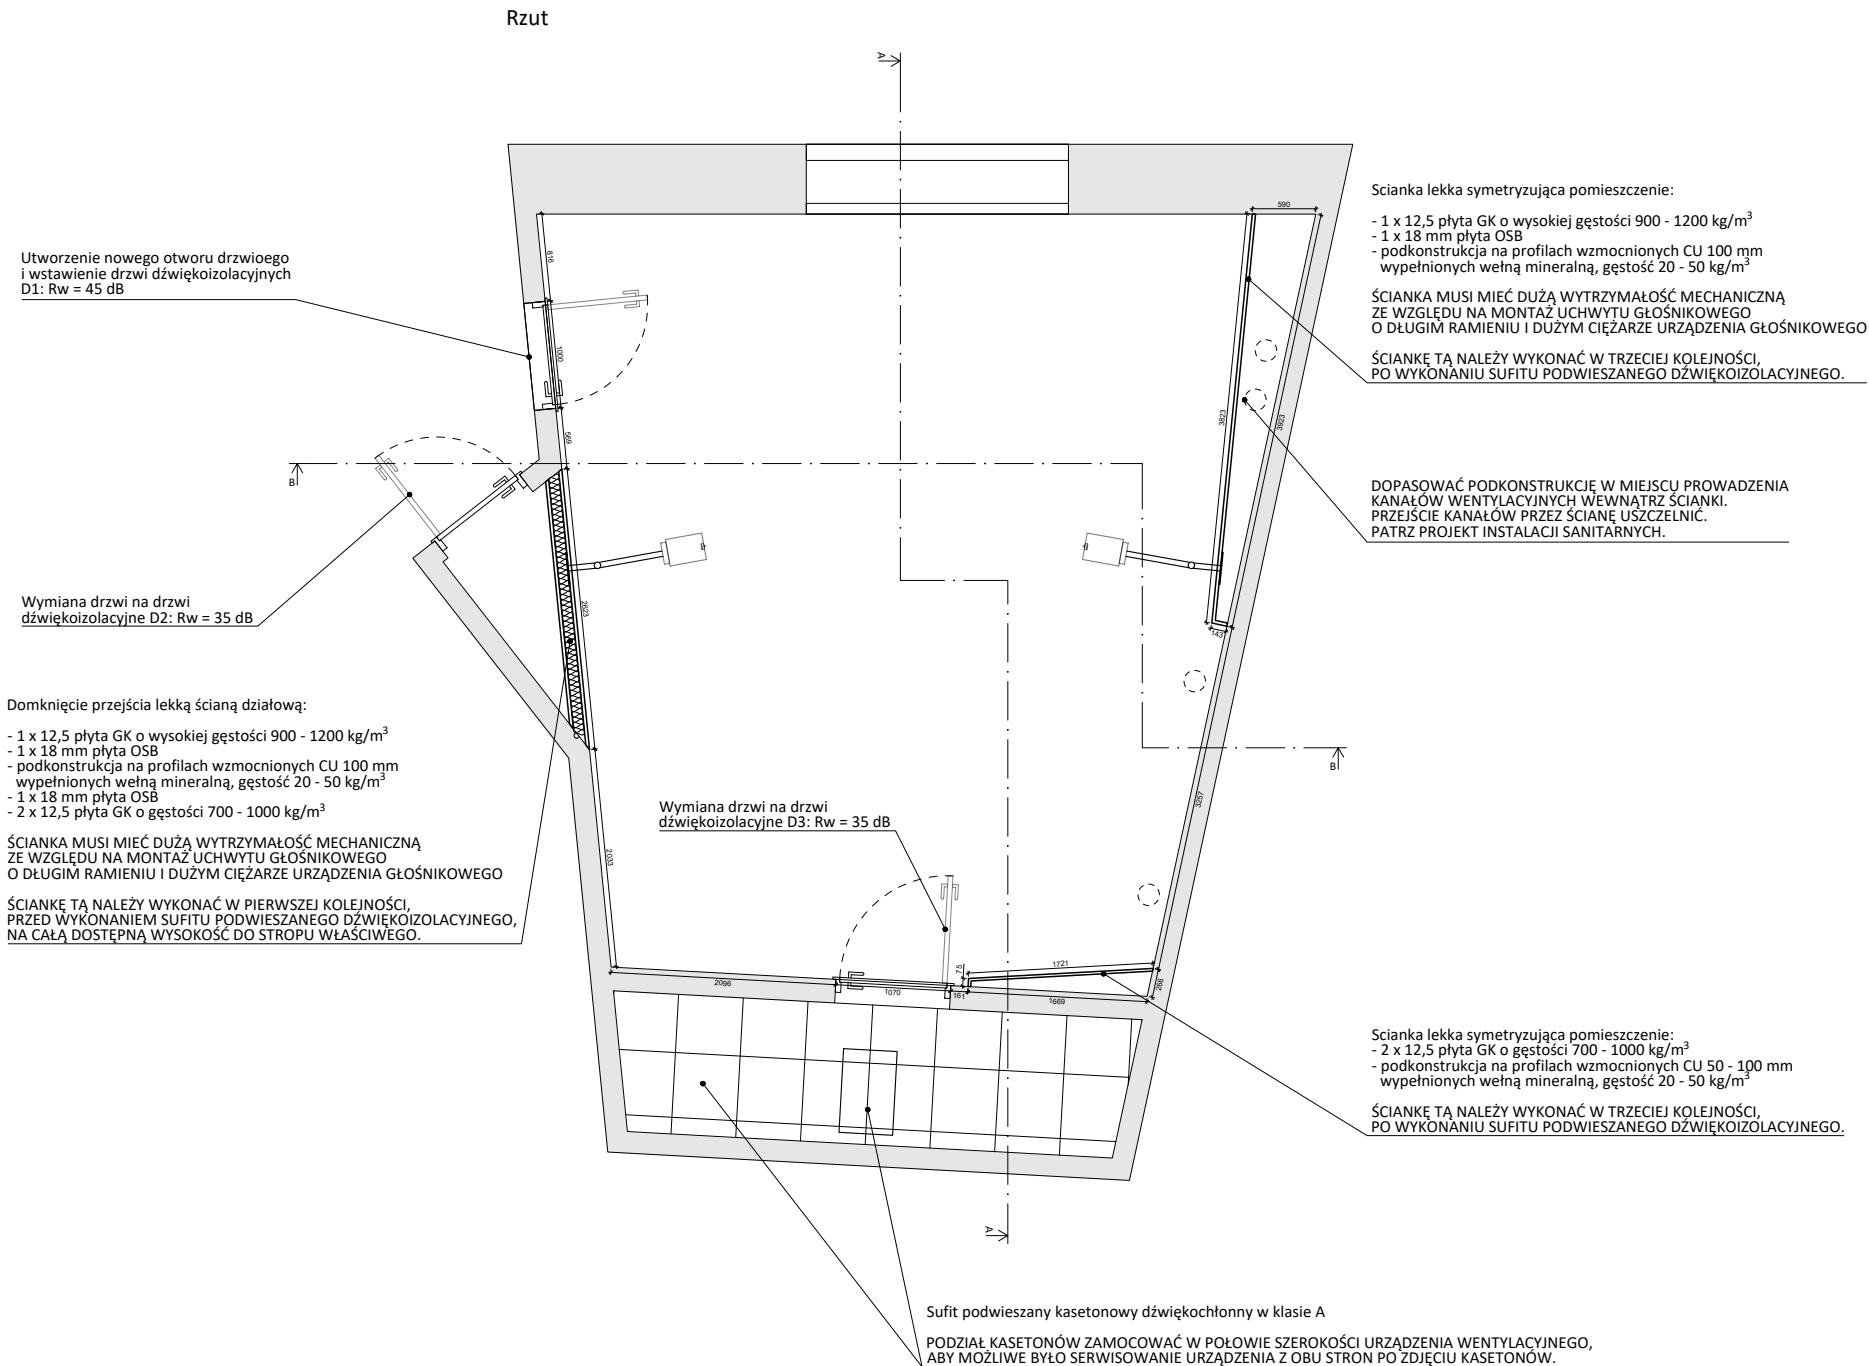


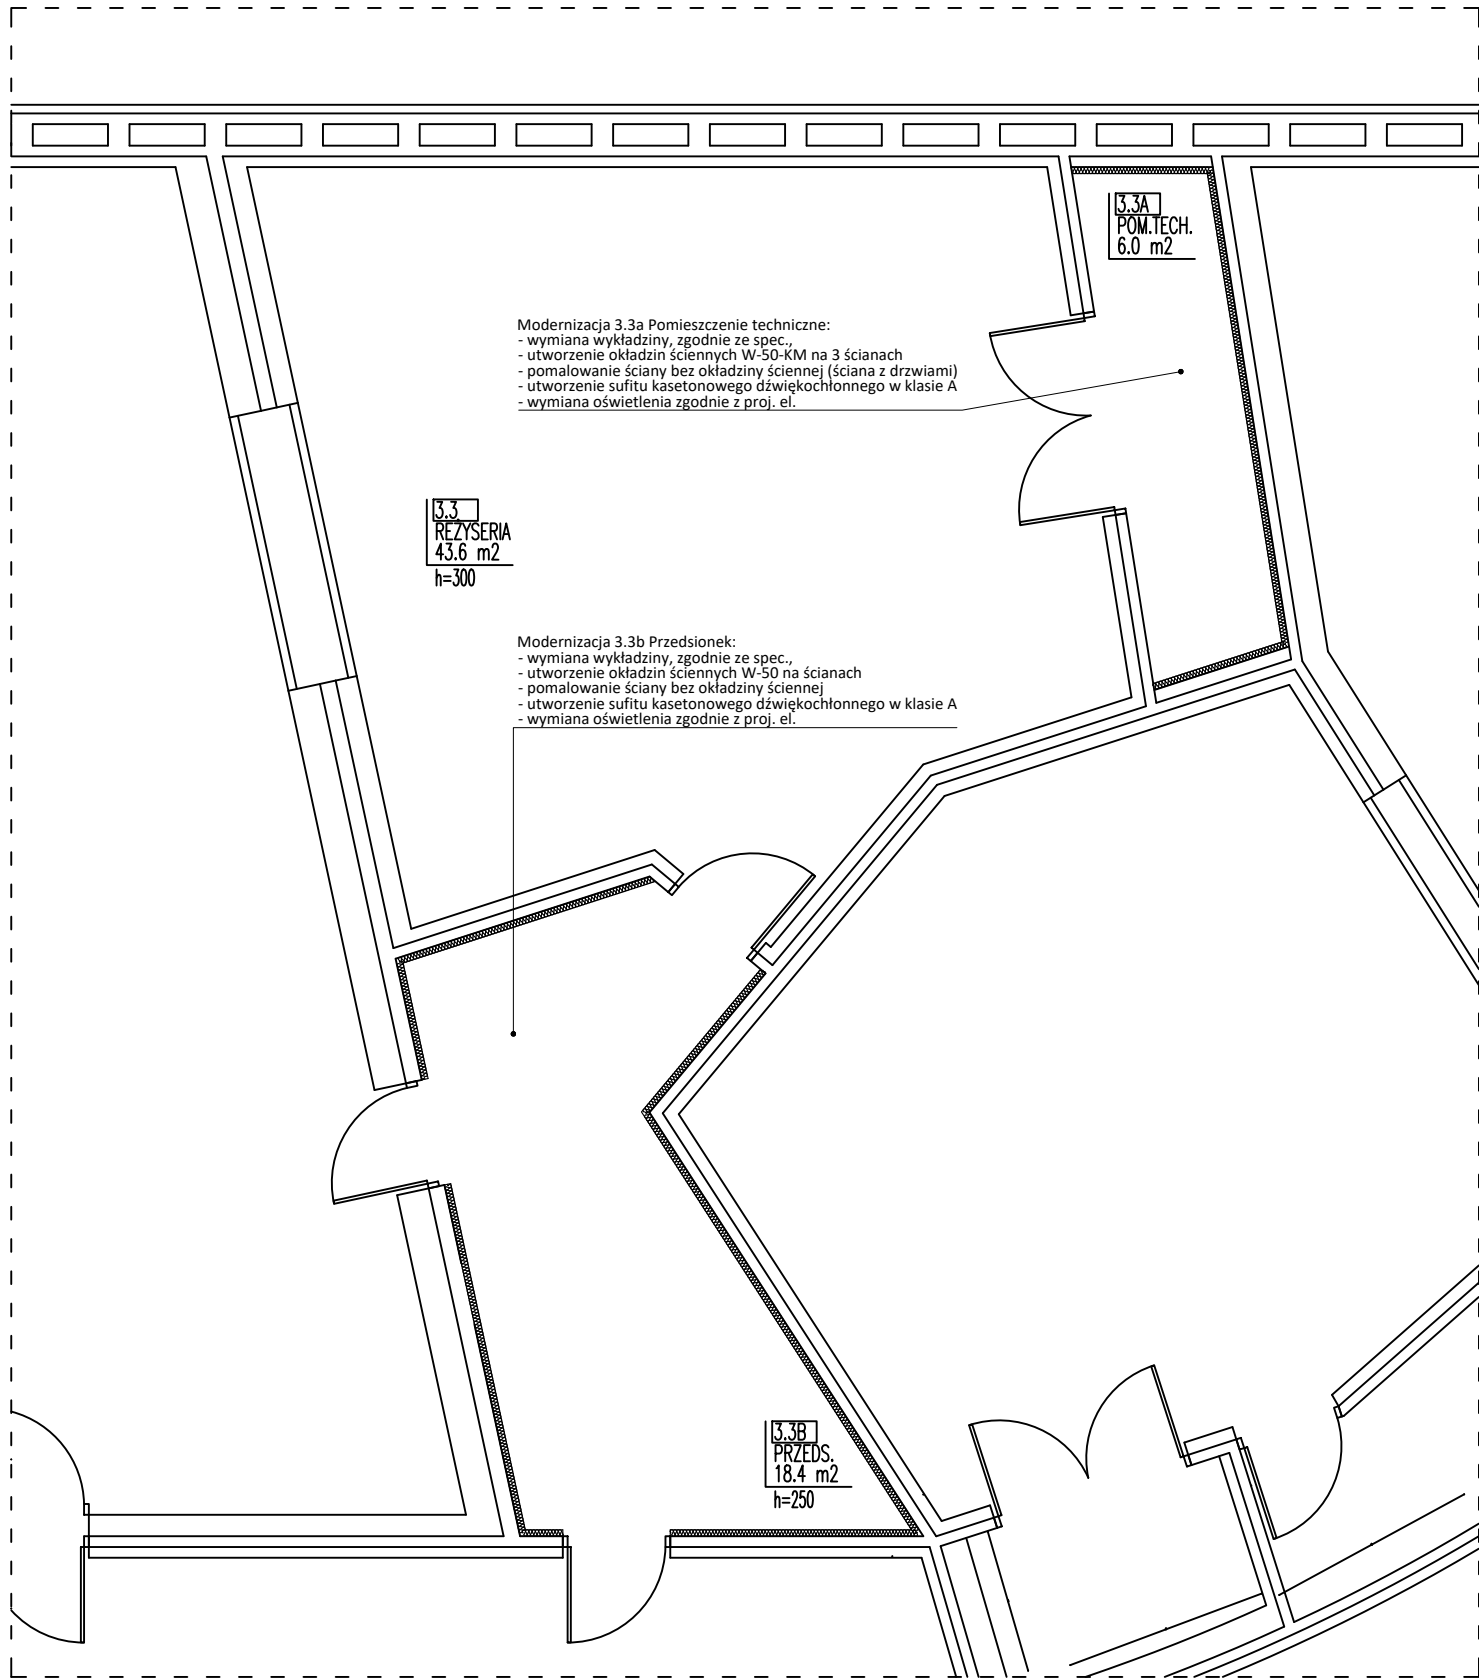

Przekrój A-A

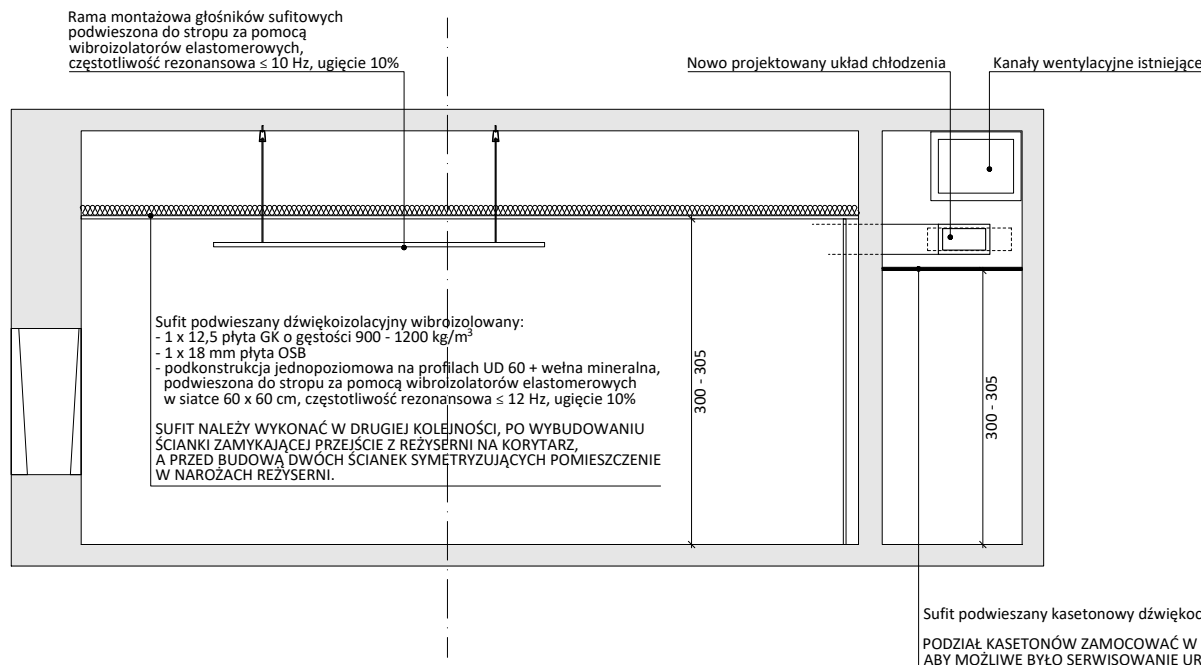

Przekrój B-B

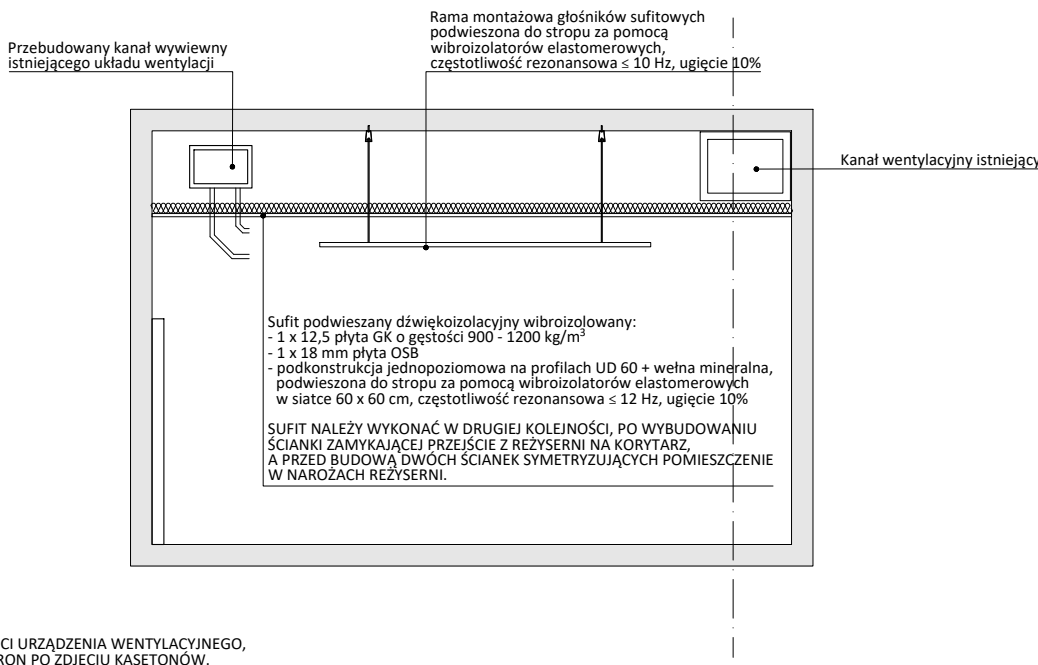

Informacje dodatkowe

Uwagi:
- Wymiary podano w milimetrach. Wymiary należy zweryfikować na budowie.
- WSZELKIE ODSTĘPSTWA I ZMIANY NALEŻY BEZWZGĘDNIE KONSULTOWAĆ Z PROJEKTANTEM.

Inwestor:	Polskie Radio Regionalna Rozgłośnia w Krakowie - Radio Kraków Sp. A. w likw., al. Słowackiego 22, 30-007 Kraków
Miejsce inwestycji:	Polskie Radio Regionalna Rozgłośnia w Krakowie - Radio Kraków Sp. A. w likw., al. Słowackiego 22, 30-007 Kraków
Jednostka projektowa:	ADU Marcin Czapiewski ul. Raclawicka 91/7 53-149 Wrocław
Projektant:	mgr inż. Marcin Czapiewski
Temat projektu:	Modernizacja technologiczna reżyserni dźwiękowej Studia S5 w Radiu Kraków
Pomieszczenie:	3.3 Reżysernia S5
Nazwa rysunku:	Prace modernizacyjne
Nr rysunku:	3.3 AB 01
Edycja:	1
Skala:	-
Faza:	pr. wykonawczy
Data:	18.05.2026 r.