



3.3 BIN-1
WIDOKI I PRZEKROJE | SKALA 1:20

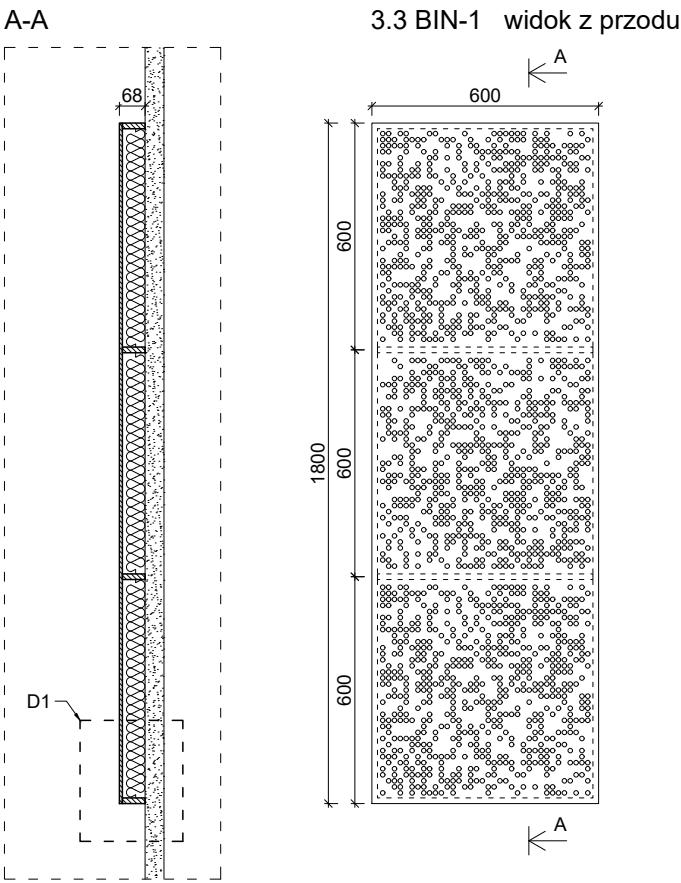

3.3 BIN-1
DETALE | SKALA 1:4

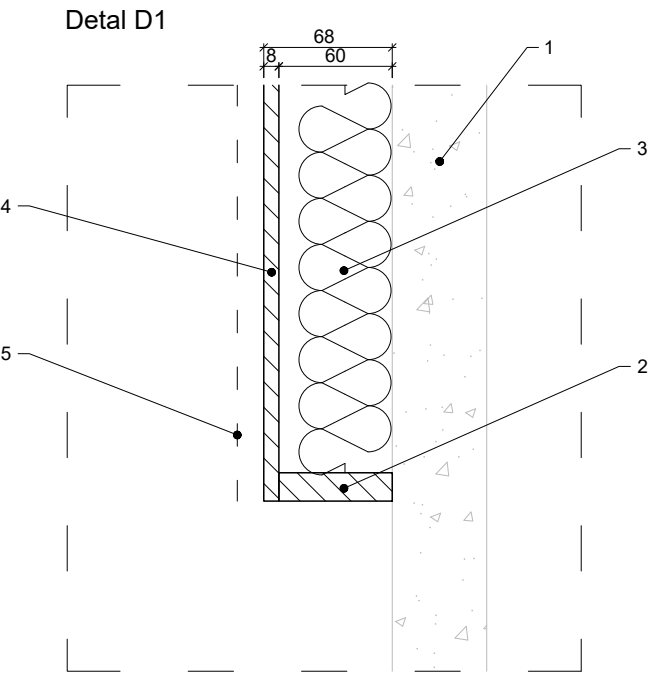

Legenda

Symbol	Opis
1	ściana pomieszczenia istniejąca
2	sklejka lub MDF, grubość: 15 mm
3	jednorodna wełna mineralna szklana w płytach: - grubość: 50 mm - gęstość: 30 kg/m³ ± 5% - przykładowy produkt spł. spec.: Isover Supervent Plus
4	plyta perforowana binarna PBIN-1: - materiał sklejka lub MDF - wymiar: 600 × 1800 mm - grubość: 8 mm - generalny rozstaw otworów: 15,5 × 16 mm - rozmieszczenie otworów: wg pliku DXF - średnica otworów: 12 mm

Informacje dodatkowe

Rysunek płyt binarnych ma charakter poglądowy.

Ze względu na skomplikowaną formę, perforacja płyt nie jest wymiarowana. Do projektu dołączone są pliki w formacie DXF służące do zaprogramowania maszyny CNC. Zawierają one rysunki płyt binarnych w skali 1:1 [mm] w odniesieniu do początku układu współrzędnych w punkcie 0,0.

Uwagi:

- Ramy ustrojów mocować do przegród od wewnętrznej strony za pomocą kątowników stalowych.
- Płytę licową mocować za pomocą gwoździ stolarskich z łbem traconym.
- Wymiary podano w milimetrach. Wymiary należy zweryfikować na budowie.
- Elementy wykonać z dokładnością do 1 mm.
- Perforację wykonać z dokładnością do 0,1 mm.
- Wełnę pod płytą licową przykryć flizeliną, geowłókniną lub agrowłókniną.
- WSZELKIE ODSTĘPSTWA I ZMIANY NALEŻY BEZWZGLĘDNIE KONSULTOWAĆ Z PROJEKTANTEM.

Inwestor:		Polskie Radio Regionalna Rozgłośnia w Krakowie - Radio Kraków Sp. A. w likw., al. Słowackiego 22, 30-007 Kraków		
Miejsce inwestycji:		Polskie Radio Regionalna Rozgłośnia w Krakowie - Radio Kraków Sp. A. w likw., al. Słowackiego 22, 30-007 Kraków		
Jednostka projektowa:		ADU Marcin Czapiewski ul. Raclawicka 91/7 53-149 Wrocław		
Projektant:		mgr inż. Marcin Czapiewski <i>Czapiewski</i>		
Temat projektu:		Modernizacja technologiczna reżyserni dźwiękowej Studia S5 w Radiu Kraków		
Pomieszczenie:		3.3 Reżysernia S5		
Nazwa rysunku:		Ustroje akustyczne: 3.3 BIN-1		
Nr rysunku: 3.3 AU 01	Edycja: 1	Skala: 1:20	Faza: pr. wykonawczy	Data: 18.05.2026 r.