



3.3 PRF-4-HF

WIDOKI I PRZEKROJE | SKALA 1:20


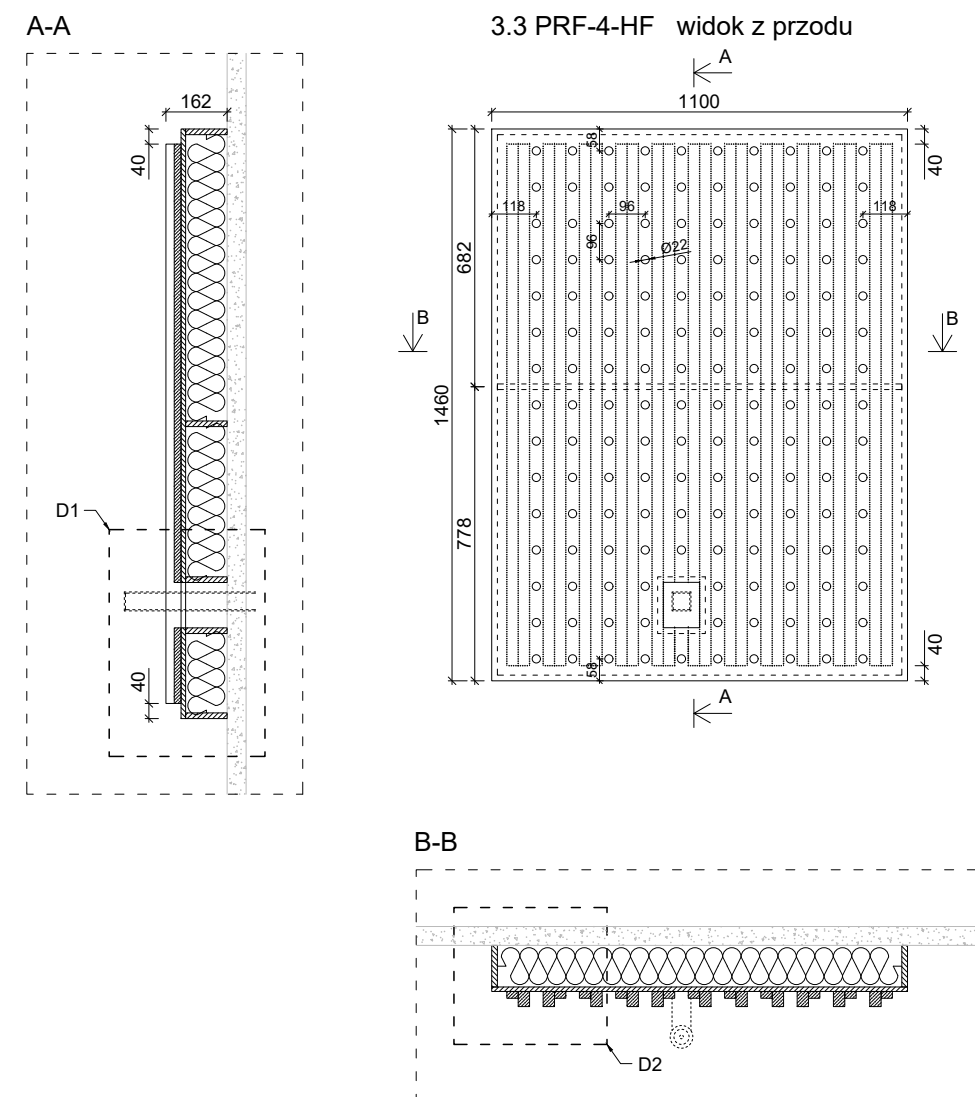


3.3 PRF-4-HF

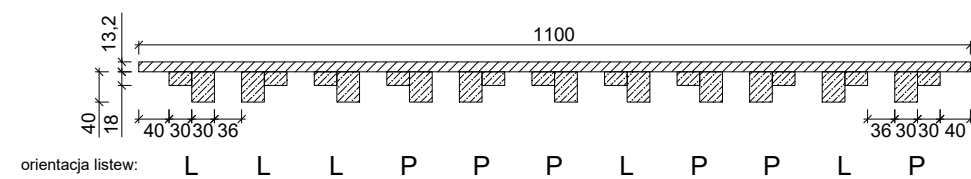

3.3 PRF-4-HF

DETALE | SKALA 1:4

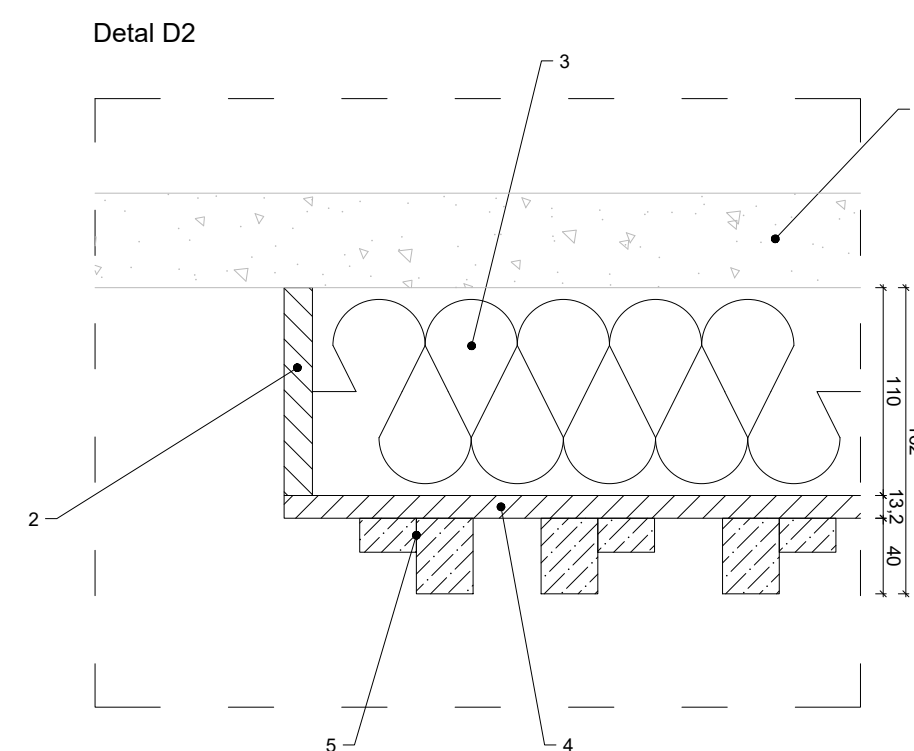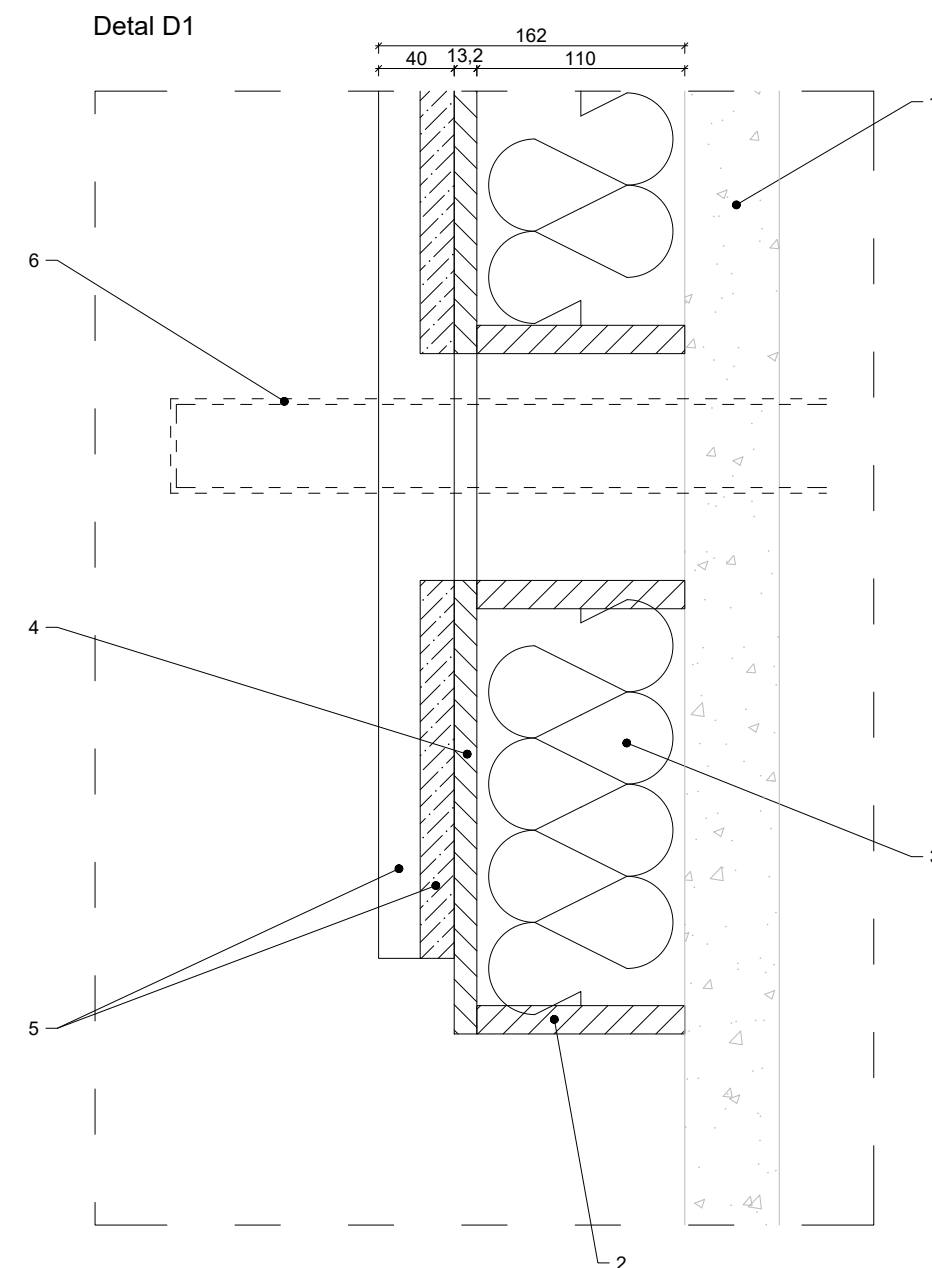

Legenda

Symbol	Opis
1	ściana pomieszczenia istniejąca
2	sklejka lub MDF, grubość: 18 mm
3	jednorodna wełna mineralna szklana w płytach: - grubość: 100 mm (lub wielokrotność 50 mm) - gęstość: 15 kg/m³ ± 5% - przykładowy produkt spł. spec.: Isover Aku Płyta
4	plyta perforowana, MDF fornirowany dębem, wg rysunku: - grubość: 13,2 mm - rozstaw otworów: 96 × 96 mm - średnica otworów: 22 mm
5	listwy rozpraszające, MFD fornirowany dębem, 30 × 40 i 30 × 18 mm
6	uchwyt głośnikowy montowany w ścianie

Informacje dodatkowe

Komory ustrojów perforowanych należy wykonać szczelnie. Wszelkie szczeliny wynikające z nierównomierności płaszczyzny, na której mocowane są ustroje należy wypełnić np. silikonem.

W razie potrzeby wyprowadzenia okablowania elektrycznego na zewnątrz ustrojów typu PRF, przejście okablowania należy dokładnie uszczelić masą trwale elastyczną np. akrylem.

- Uwagi:
 - Ramy ustrojów mocować do przegród od wewnętrznej strony za pomocą kątowników stalowych.
 - Płytkę licową mocować za pomocą gwóźdźi stołarskich z łbem traconym.
 - Wymiary podano w milimetrach. Wymiary należy zweryfikować na budowie.
 - Elementy wykonać z dokładnością do 1 mm.
 - Perforację wykonać z dokładnością do 0,1 mm.
 - Wełnę pod płytą licową przykryć filizeliną, geowłókniną lub agrowłókniną.
- WSZELKIE ODSTĘPSTWA I ZMIANY NALEŻY BEZWZGLĘDNIE KONSULTOWAĆ Z PROJEKTEM.

Inwestor:		Polskie Radio Regionalna Rozgłośnia w Krakowie - Radio Kraków Sp. A. w likw., al. Słowackiego 22, 30-007 Kraków		
Miejsce inwestycji:		Polskie Radio Regionalna Rozgłośnia w Krakowie - Radio Kraków Sp. A. w likw., al. Słowackiego 22, 30-007 Kraków		
Jednostka projektowa:		ADU Marcin Czapiewski ul. Raclawicka 91/7 53-149 Wrocław		
Projektant:		mgr inż. Marcin Czapiewski <i>Czapiewski</i>		
Temat projektu:		Modernizacja technologiczna reżyserni dźwiękowej Studia S5 w Radiu Kraków		
Pomieszczenie:		3.3 Reżysernia S5		
Nazwa rysunku:		Ustroje akustyczne: 3.3 PRF-4-HF		
Nr rysunku: 3.3 AU 05	Edycja: 1	Skala: 1:20	Faza: pr. wykonawczy	Data: 18.05.2026 r.