



3.3 PRF-10-W | WIDOKI I PRZEKROJE | SKALA 1:20

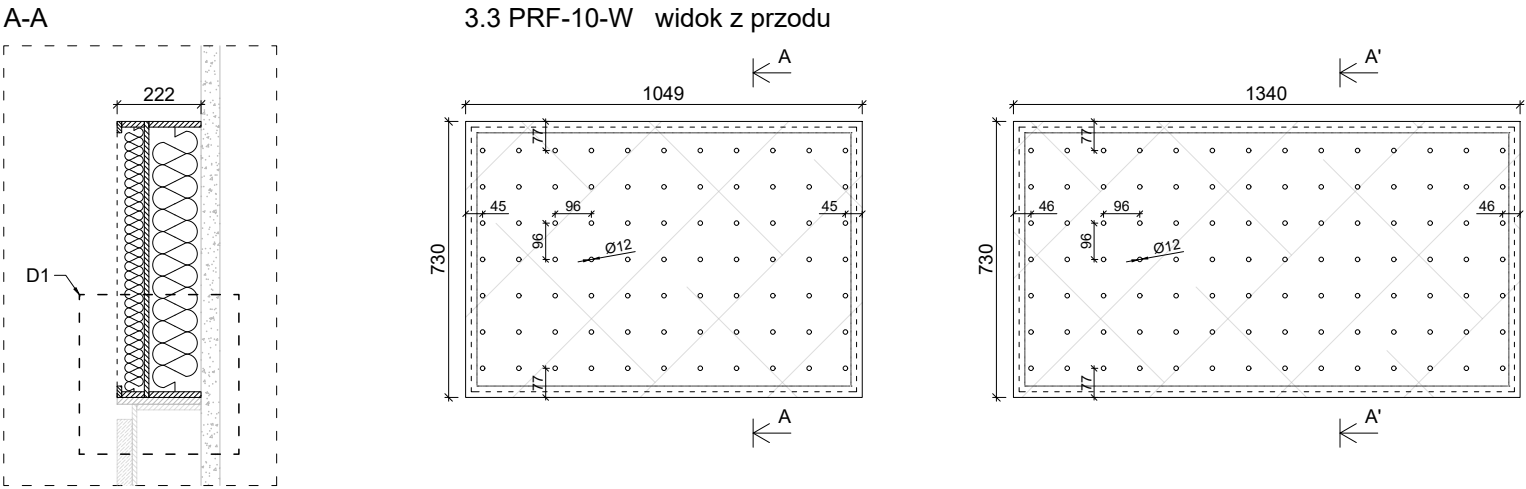

3.3 PRF-10-W | DETALE | SKALA 1:4

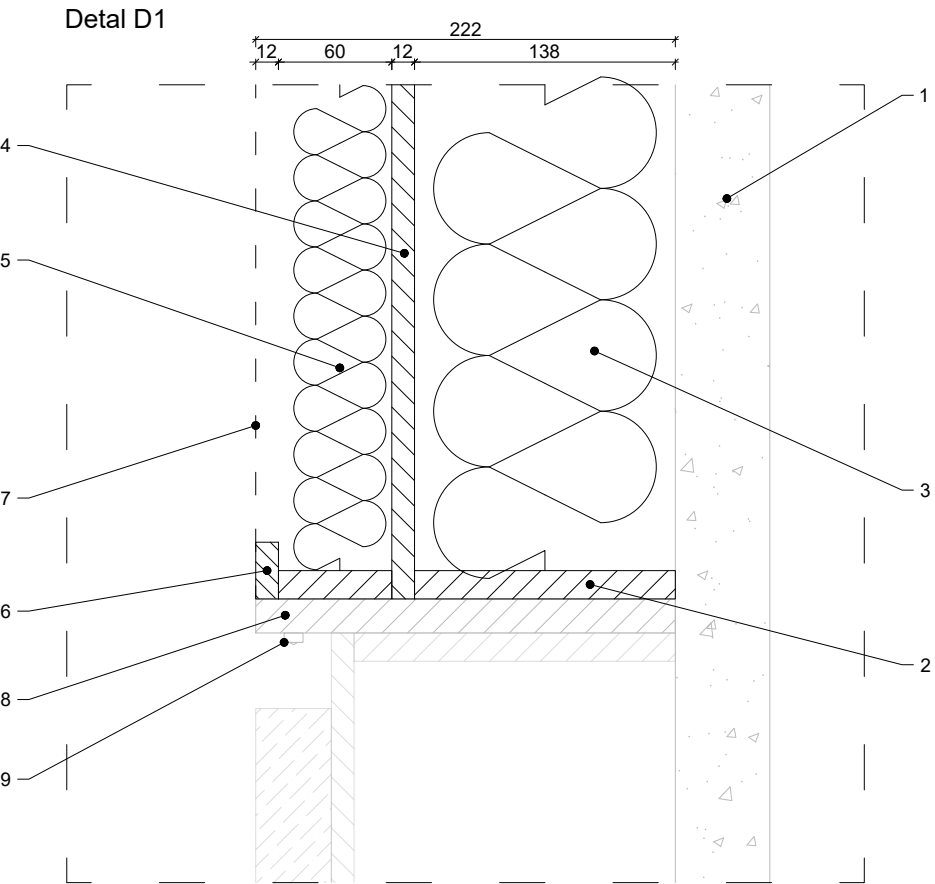

Informacje dodatkowe

Komory ustrojów perforowanych należy wykonać szczelnie. Wszelkie szczeliny wynikające z nierówności płaszczyzny, na której mocowane są ustroje należy wypełnić np. silikonem.

W razie potrzeby wyprowadzenia okablowania elektrycznego na zewnątrz ustrojów typu PRF, przejście okablowania należy dokładnie uszczelnić masą trwale elastyczną np. akrylem.

- Uwagi:
- Ramy ustrojów mocować do przegród od wewnętrznej strony za pomocą kątowników stalowych.
 - Płytę licową mocować za pomocą gwoździ stolarskich z łbem traconym.
 - Wymiary podano w milimetrach. Wymiary należy zweryfikować na budowie.
 - Elementy wykonać z dokładnością do 1 mm.
 - Perforację wykonać z dokładnością do 0,1 mm.
 - Wełnę pod płytą licową przykryć flizeliną, geowłókniną lub agrowłókniną.
 - WSZELKIE ODSTĘPSTWA I ZMIANY NALEŻY BEZWZGLĘDNIE KONSULTOWAĆ Z PROJEKTANTEM.

Legenda

Symbol	Opis
1	ściana pomieszczenia istniejąca
2	sklejka lub MDF, grubość: 15 mm
3	jednorodna wełna mineralna szklana w płytach: - grubość: 120 mm (lub wielokrotność 60 mm) - gęstość: 30 kg/m³ ± 5% - przykładowy produkt spł. spec.: Isover Supervent Plus
4	płyta perforowana (sklejka lub MDF) wg rysunku: - grubość: 12 mm - rozstaw otworów: 96 × 96 mm - średnica otworów: 12 mm
5	jednorodna wełna mineralna szklana w płytach: - grubość: 50 mm - gęstość: 30 kg/m³ ± 5% - przykładowy produkt spł. spec.: Isover Supervent Plus
6	ramka maskownicy: listwy drewniane 30 × 18 mm
7	tkanina maskownicy: - jednorodna tkanina przezierna akustycznie - przykładowy produkt spł. spec.: Camira Cara
8	listwa dekoracyjna, sklejka dębowa lub MDF fornirowany dębem, grubość: 18 - 20 mm
9	taśma LED

Inwestor:	Polskie Radio Regionalna Rozgłośnia w Krakowie - Radio Kraków Sp. A. w likw., al. Słowackiego 22, 30-007 Kraków
Miejsce inwestycji:	Polskie Radio Regionalna Rozgłośnia w Krakowie - Radio Kraków Sp. A. w likw., al. Słowackiego 22, 30-007 Kraków
Jednostka projektowa:	ADU Marcin Czapiewski ul. Racławicka 91/7 53-149 Wrocław
Projektant:	mgr inż. Marcin Czapiewski Czapiewski
Temat projektu:	Modernizacja technologiczna reżyserni dźwiękowej Studia S5 w Radiu Kraków
Pomieszczenie:	3.3 Reżysernia S5
Nazwa rysunku:	Ustroje akustyczne: 3.3 PRF-10-W
Nr rysunku:	3.3 AU 11
Edycja:	1
Skala:	1:20
Faza:	pr. wykonawczy
Data:	18.05.2026 r.