



3.3 PRF-12-S
WIDOKI I PRZEKROJE | SKALA 1:20

3.3 PRF-12-S widok od spodu

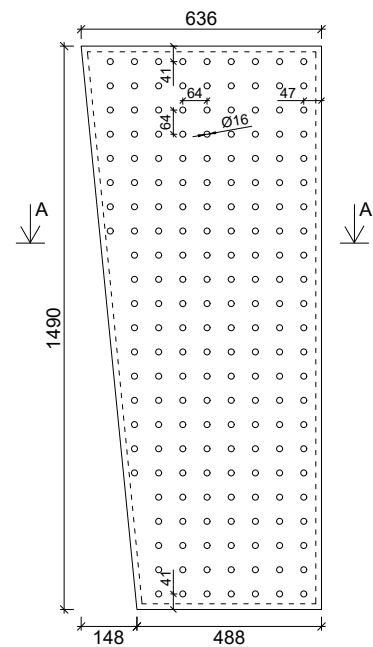


A-A

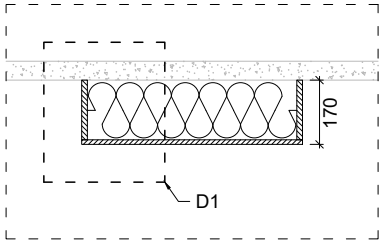

3.3 PRF-12-S
DETALE | SKALA 1:4

Detal D1

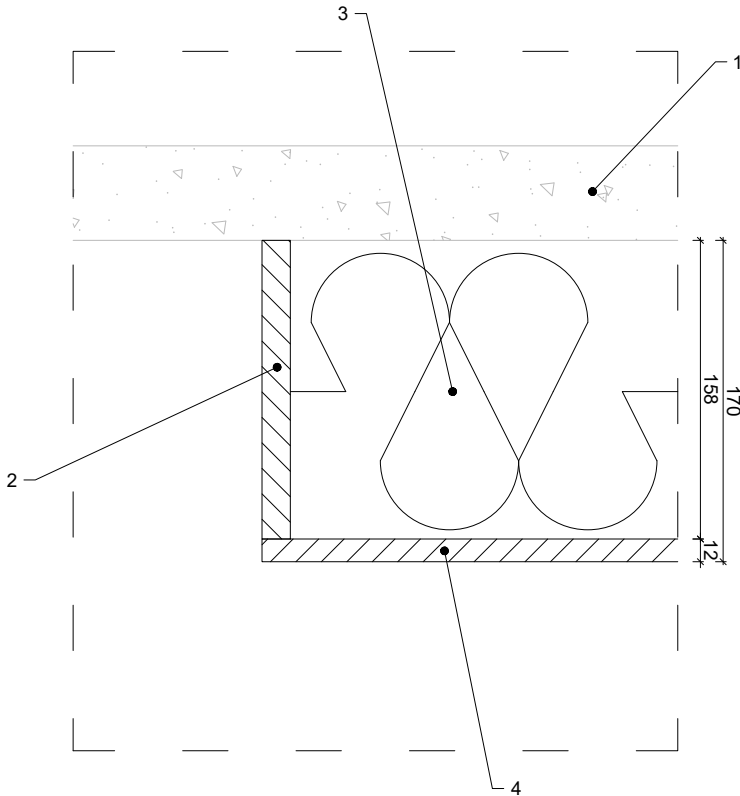

Legenda

Symbol	Opis
1	podłoga pomieszczenia istniejąca
2	sklejka lub MDF, grubość: 18 mm
3	jednorodna wełna mineralna szklana w płytach: - grubość: 150 mm (lub wielokrotność 50 mm) - gęstość: 15 kg/m³ ± 5% - przykładowy produkt spł. spec.: Isover Aku Płyta
4	plyta perforowana (sklejka lub MDF) wg rysunku: - grubość: 12 mm - rozstaw otworów: 64 × 64 mm - średnica otworów: 16 mm
5	sklejka dębowa lub MDF fornirowany dębem, grubość: 12 mm

Informacje dodatkowe

Komory ustrojów perforowanych należy wykonać szczelnie. Wszelkie szczeliny wynikające z nierówności płaszczyzny, na której mocowane są ustroje należy wypełnić np. silikonem.

W razie potrzeby wyprowadzenia okablowania elektrycznego na zewnątrz ustrojów typu PRF, przejście okablowania należy dokładnie uszczelnić masą trwale elastyczną np. akrylem.

- Uwagi:
- Ramy ustrojów mocować do przegród od wewnętrznej strony za pomocą kątowników stalowych.
 - Płytę licową mocować za pomocą gwoździ stolarskich z łbem traconym.
 - Wymiary podano w milimetrach. Wymiary należy zweryfikować na budowie.
 - Elementy wykonać z dokładnością do 1 mm.
 - Perforację wykonać z dokładnością do 0,1 mm.
 - Wełnę pod płytą licową przykryć flizeliną, geowłókniną lub agrowłókniną.
 - WSZELKIE ODSTĘPSTWA I ZMIANY NALEŻY BEZWZGLĘDNIE KONSULTOWAĆ Z PROJEKTANTEM.

Inwestor:	Polskie Radio Regionalna Rozgłośnia w Krakowie - Radio Kraków Sp. A. w likw., al. Słowackiego 22, 30-007 Kraków
Miejsce inwestycji:	Polskie Radio Regionalna Rozgłośnia w Krakowie - Radio Kraków Sp. A. w likw., al. Słowackiego 22, 30-007 Kraków
Jednostka projektowa:	ADU Marcin Czapiewski ul. Racławicka 91/7 53-149 Wrocław
Projektant:	mgr inż. Marcin Czapiewski <i>Czapiewski</i>
Temat projektu:	Modernizacja technologiczna reżyserni dźwiękowej Studia S5 w Radiu Kraków
Pomieszczenie:	3.3 Reżysernia S5
Nazwa rysunku:	Ustroje akustyczne: 3.3 PRF-12-S
Nr rysunku:	3.3 AU 13
Edycja:	1
Skala:	1:20
Faza:	pr. wykonawczy
Data:	18.05.2026 r.