



3.3 BIURKO REALIZATORA | WIDOKI | SKALA 1:20


3.3 BIURKO REALIZATORA widok z góry

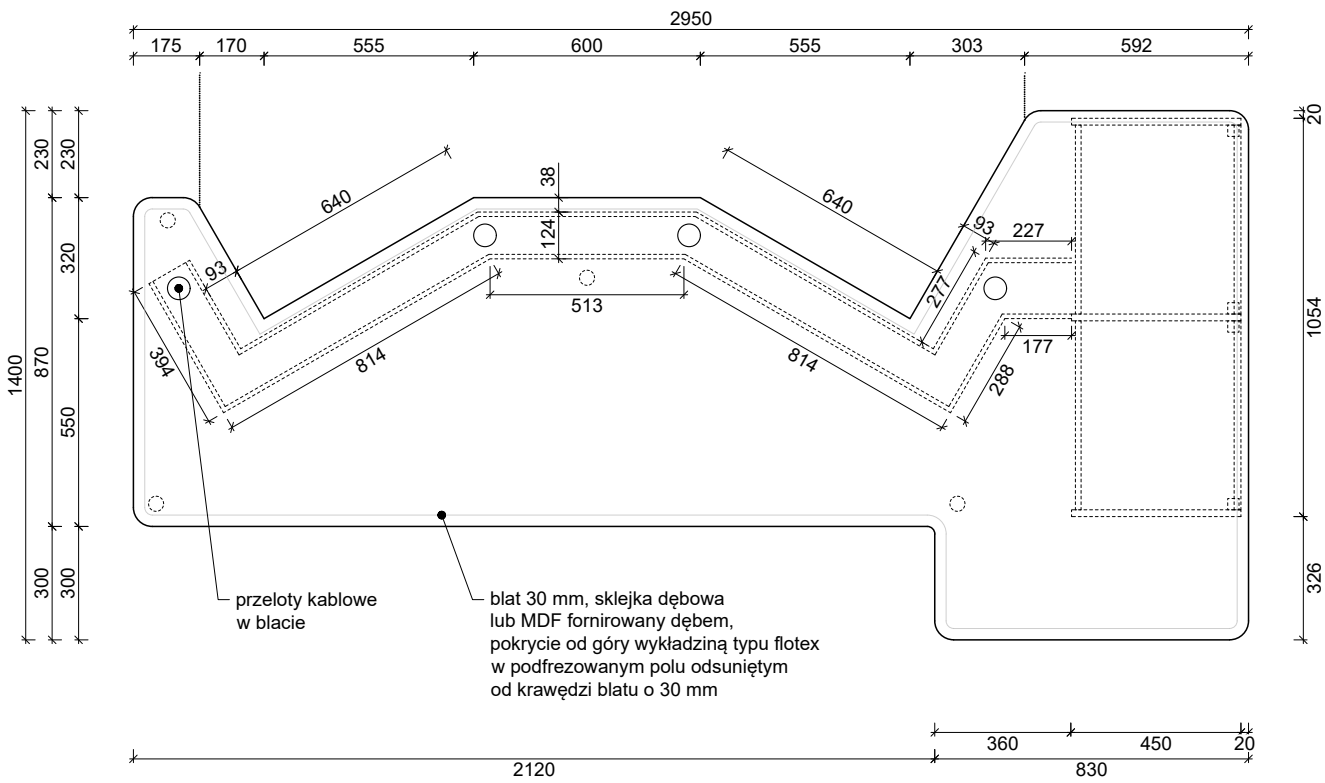

3.3 BIURKO REALIZATORA widok od przodu

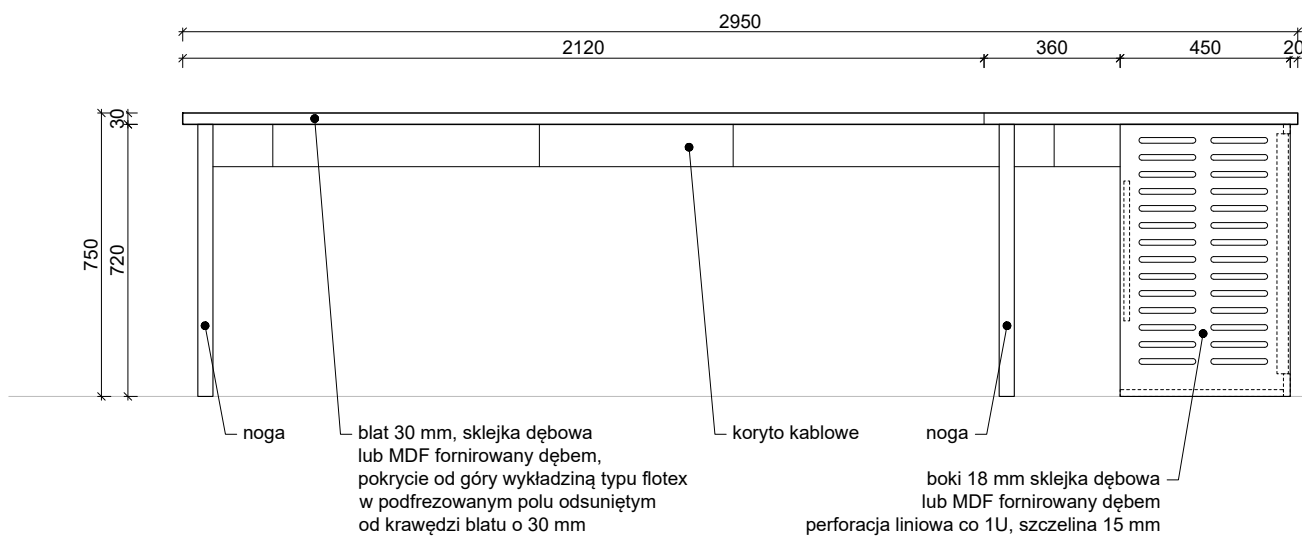


3.3 BIURKO REALIZATORA widok z boku prawego

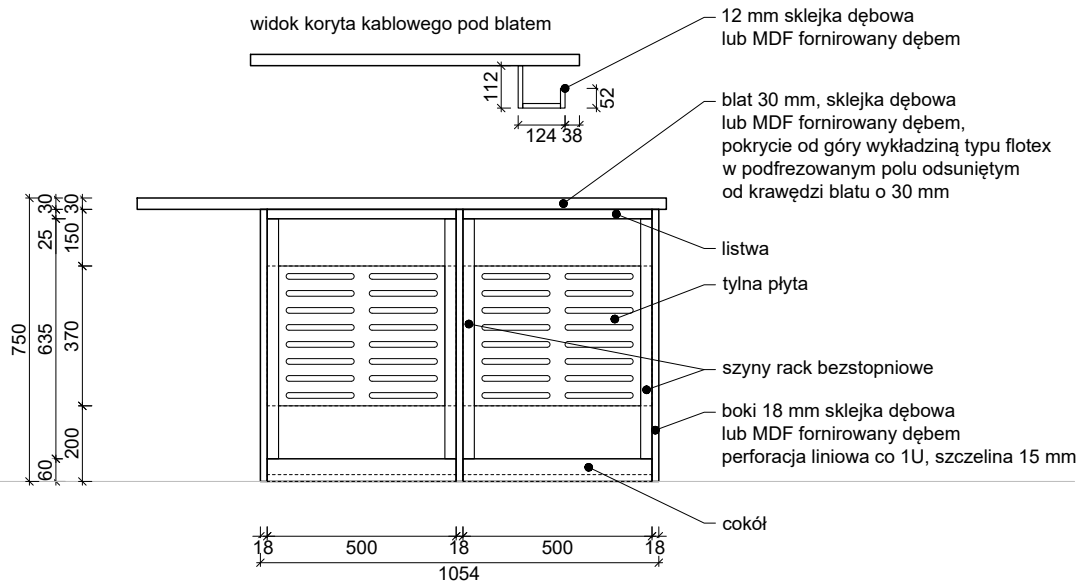


3.3 BIURKO PRODUCENTA | WIDOKI | SKALA 1:20


3.3 BIURKO PRODUCENTA widok z góry

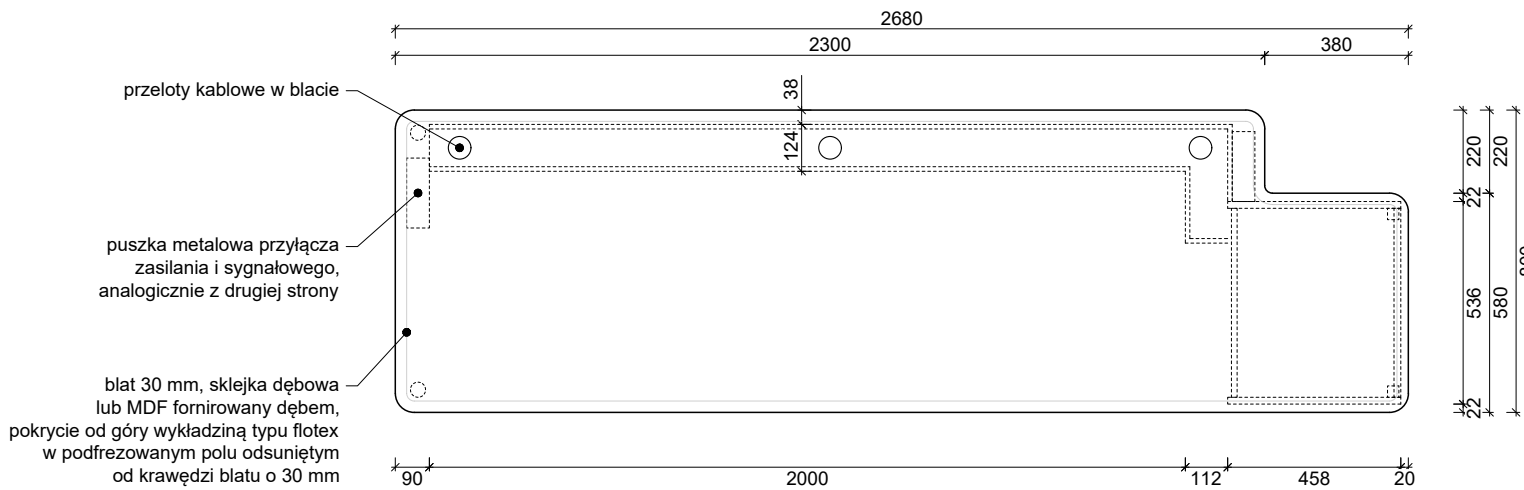

3.3 BIURKO PRODUCENTA widok od przodu

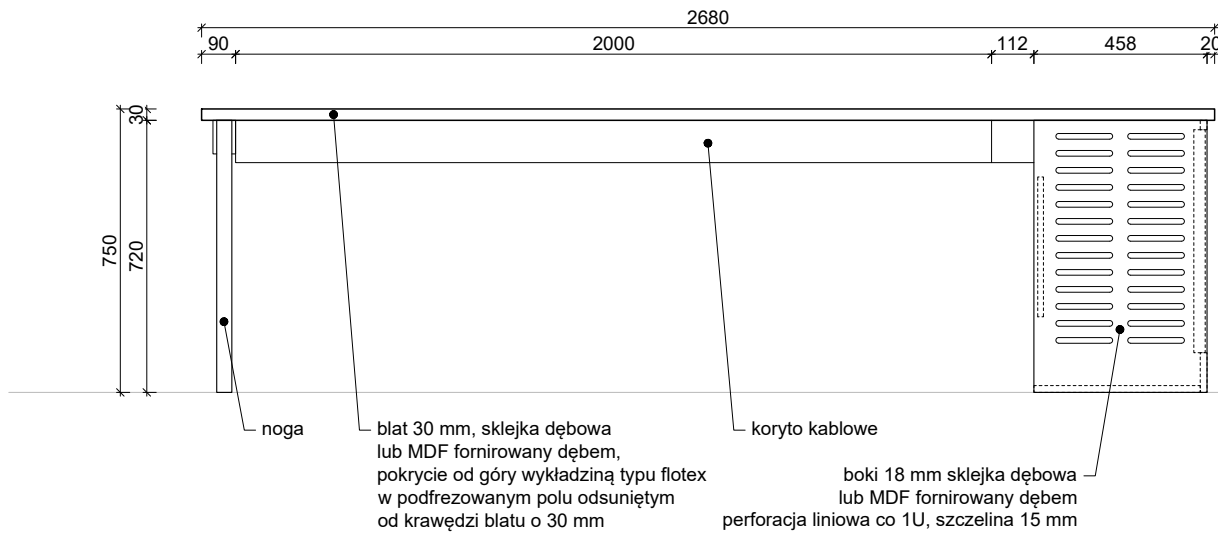

3.3 BIURKO PRODUCENTA widok z boku prawego

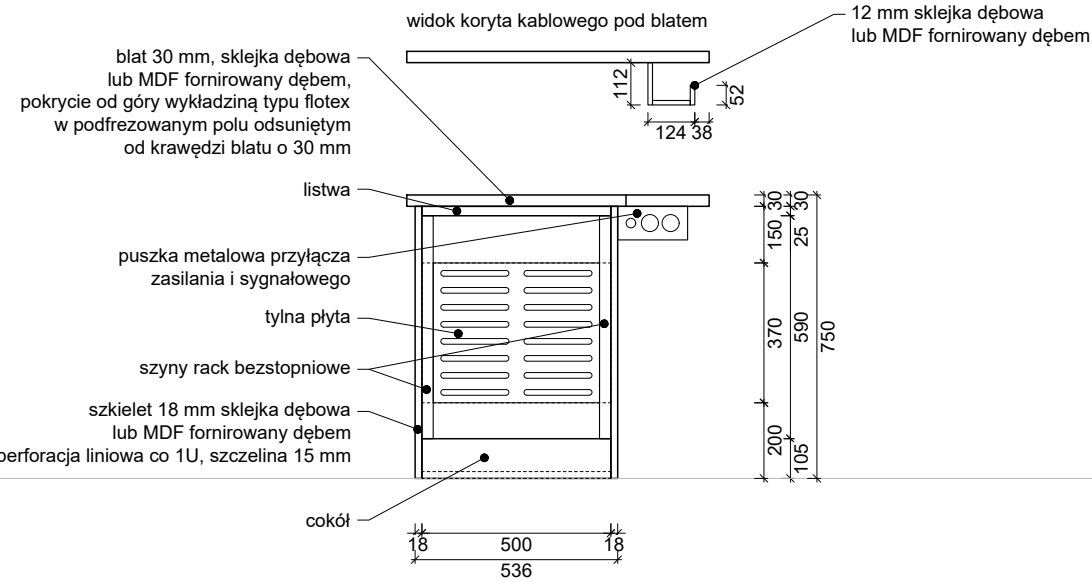

Informacje dodatkowe

Dokładne materiały, kolory oraz sposób wykończenia do ustalenia z Zamawiającym i Projektantem na etapie realizacji.

Stosować ukryte łączenia płyt umożliwiające demontaż biurka, takie jak rafiksy, złącza śrubowe, itp.

Uwagi:
- Wymiary podano w milimetrach. Wymiary należy zweryfikować na budowie.
- Elementy wykonać z dokładnością do 1 mm.
- WSZELKIE ODSTĘPSTWA I ZMIANY NALEŻY BEZWZGLĘDNIE KONSULTOWAĆ Z PROJEKTANTEM.

Inwestor:	Polskie Radio Regionalna Rozgłośnia w Krakowie - Radio Kraków Sp. A. w likw., al. Słowackiego 22, 30-007 Kraków			
Miejsce inwestycji:	Polskie Radio Regionalna Rozgłośnia w Krakowie - Radio Kraków Sp. A. w likw., al. Słowackiego 22, 30-007 Kraków			
Jednostka projektowa:	ADU Marcin Czapiewski ul. Raclawicka 91/7 53-149 Wrocław			
Projektant:	mgr inż. Marcin Czapiewski <i>Czapiewski</i>			
Temat projektu:	Modernizacja technologiczna reżyserni dźwiękowej Studia S5 w Radiu Kraków			
Pomieszczenie:	3.3 Reżysernia S5			
Nazwa rysunku:	Umeblowanie: 3.3 Meble technologiczne			
Nr rysunku: 3.3 AM 01	Edycja: 1	Skala: 1:20	Faza: pr. wykonawczy	Data: 18.05.2026 r.