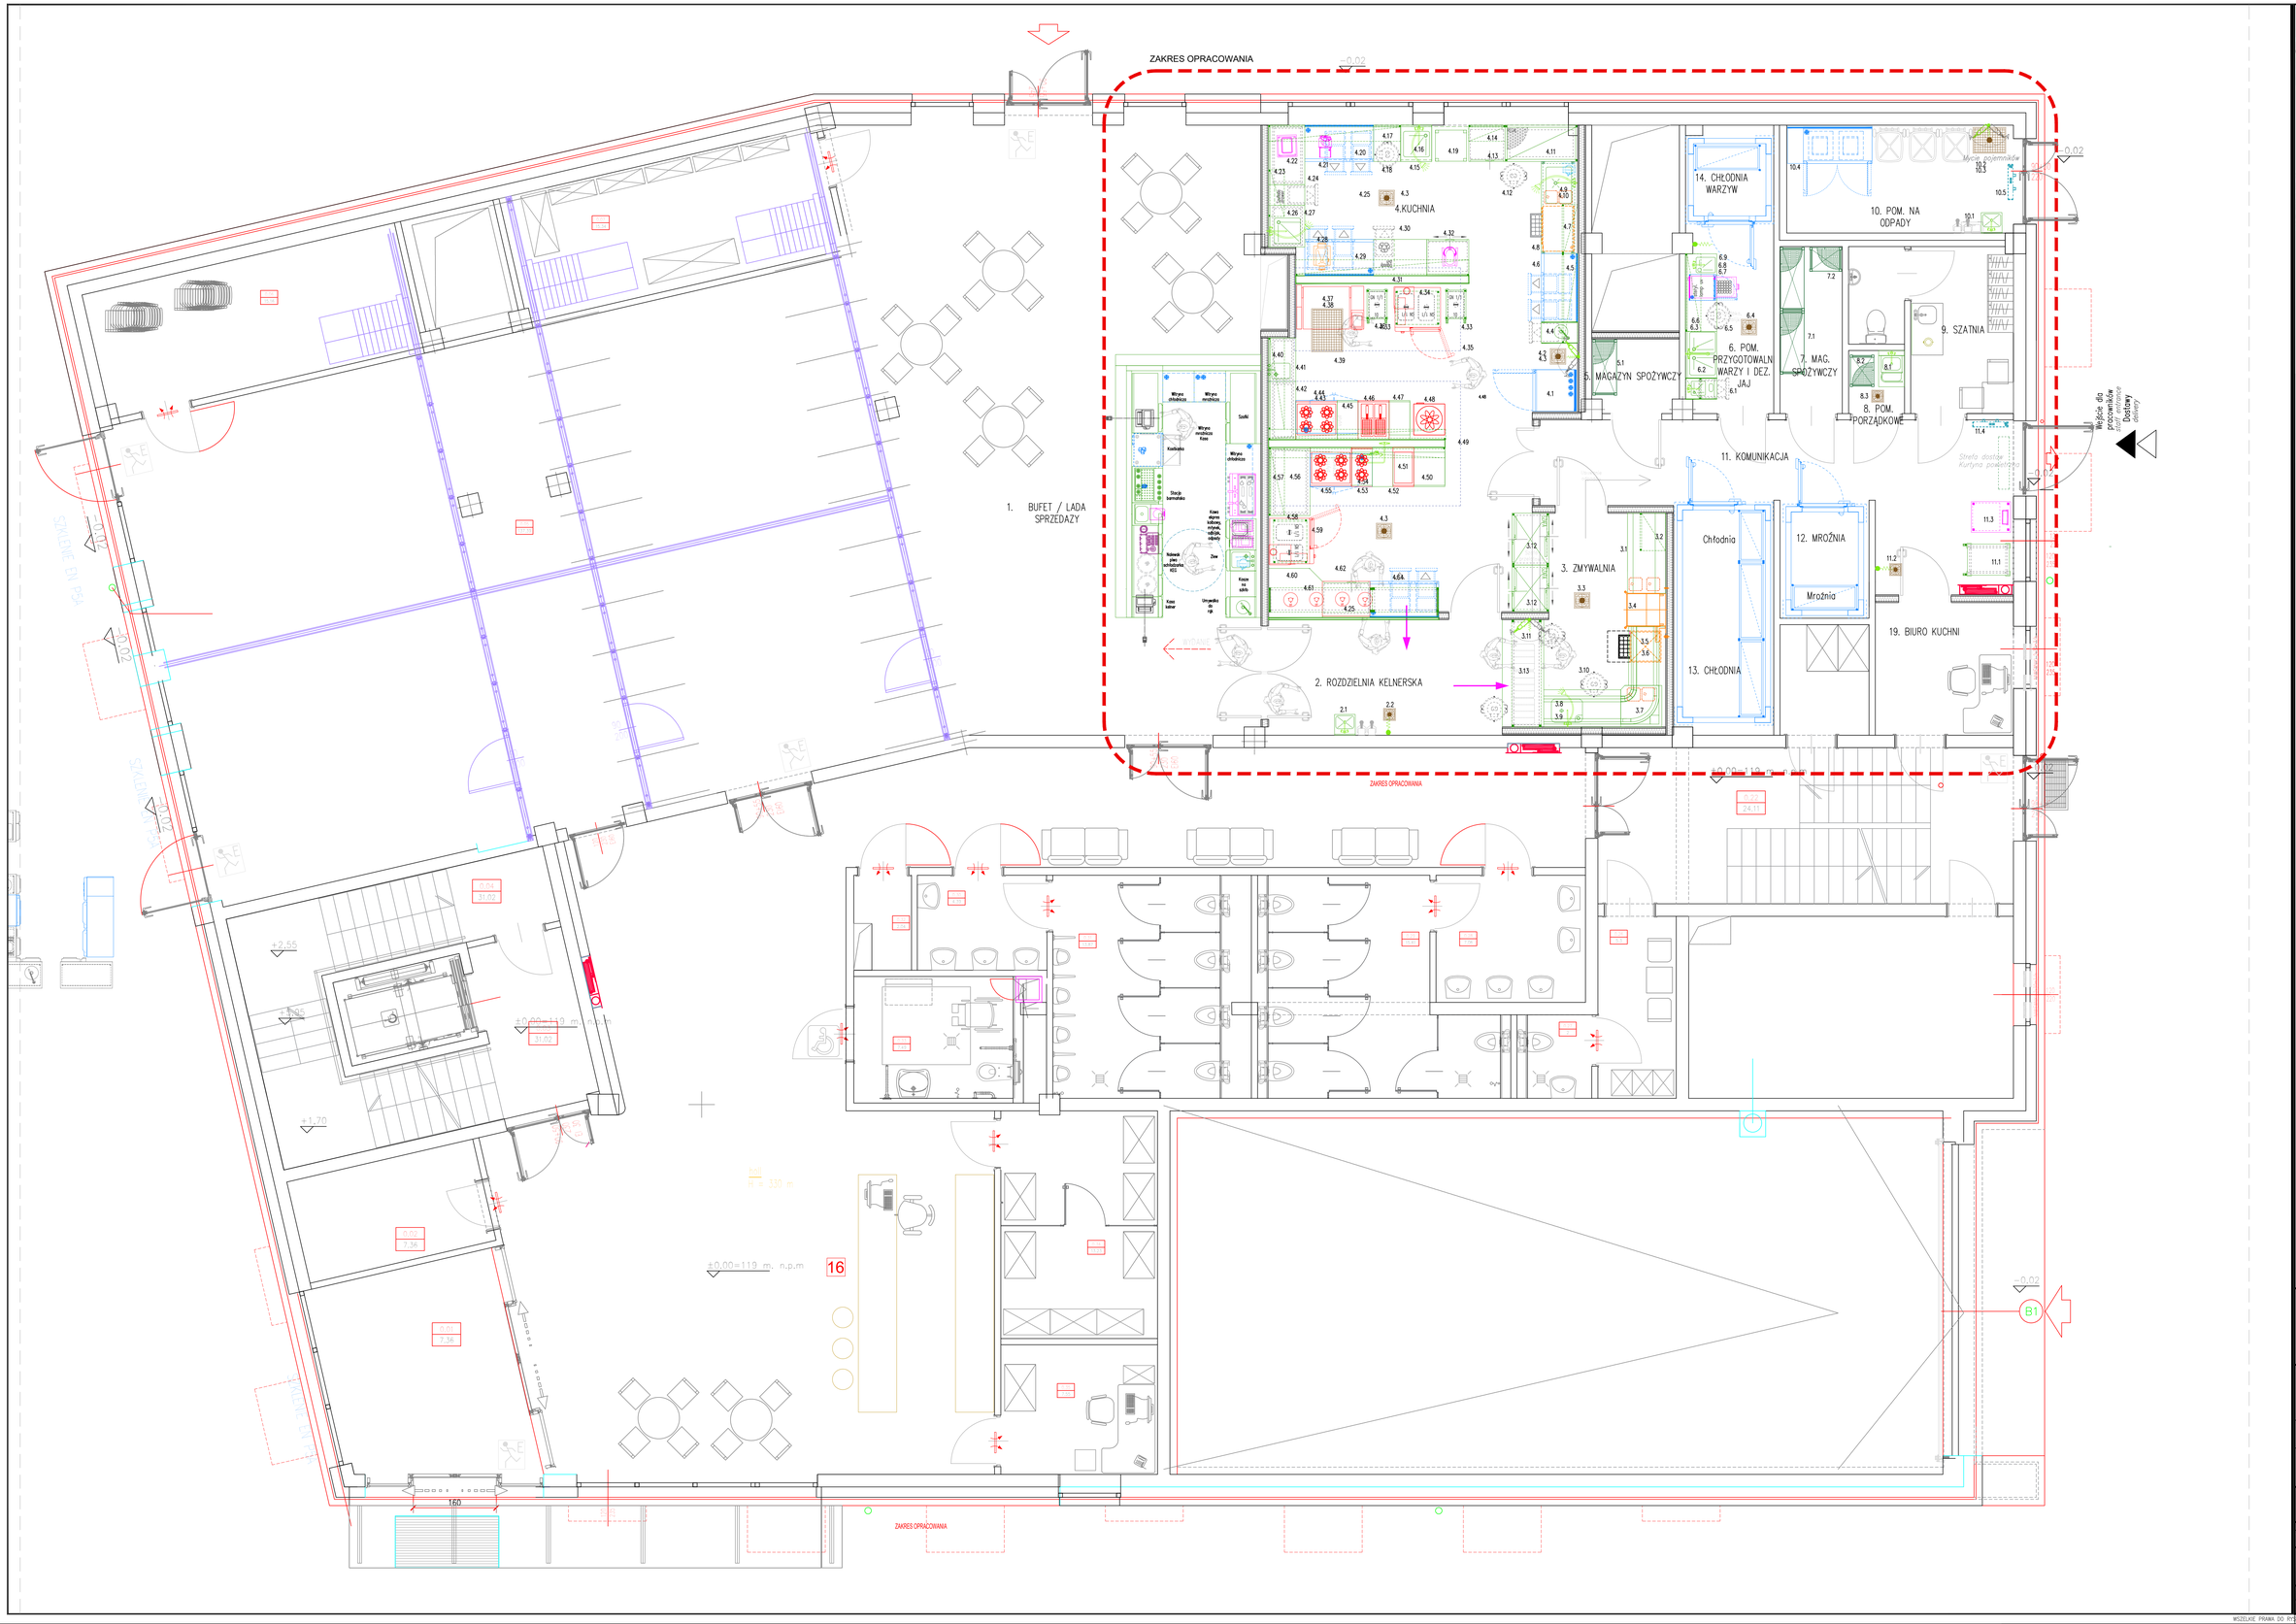

LEGENDA:

LEGEND

urządzenia termiczne
heating equipment

sprzęt drobny
small equipment

zmywarki
dishwasher

urządzenia chłodnicze
cooling equipment

komora chłodnicza / mroźnic.
modular step-in cold room / freezer

szafka/ladę tabu
for cake module

urządzenia chłodnicze
cooling equipment

urządzenia mroźnicze
freezer equipment

schładzarki szokowe
blast chillers

meble technologiczne
stainless steel furniture

okapy
hoods

odwodnienia punktowe i liniowe
drain line

urządzenia istniejące
existing equipment

PROJECTANT / TECHNOLOGY/COMMERCIAL KITCHEN DESIGN UNIT

D:gree
foodservice design

Dgree
50–079 Wrocław, Grabarska 1,
biurowiec PEGAZ
mob. + 48 781 192 905
tel. +48 71 307 16 16
office@dgree.pl
www.dgree.pl

PROJECTANT SZCZEGÓŁ / ARCHITECT/DESIGN UNIT

ARCHI GRAF
64-920 PIŁA, UL. KOSSAKA 110

INWESTOR / DEVELOPER / CLIENT

SPORT PLESZEW SP. Z O.O.
Sportowa 4, 63-300 Pleszew

NAZWA I ADRES OBIEKTU BUDOWLANEGO/BUILDING NAME AND ADRESS

BUDYNEK WIELOFUNKCYJNY
(CENTRUM ROZWOJU - COMPACT LAB)
63-930 PLESZEW, DZ. NR 586

NAZWA RYSUNKU

TECHNOLOGIA GASTRONOMICZNA

IMIĘ I NAZWISKO/NAME
OPRACOWUJĄCY/DRAWER
MGR INŻ. ARCH MATEUSZ TYBURCZY

PODPIS/SIGNATURE

TYTUŁ RYSUNKU

KONCEPCJA ZMIAN ISTNIEJĄCEGO PROJEKTU TECHNOLOGICZNEGO. Bazowy projekt: "KOM-PROJEKT, Ukryta 19, 64-930 Zawada

SKALA/SCALE 1:50

DATA/DATE 03-09-2024

NR RYSUNKU/DRAWING NO

REWIZJA/REVISION 01

WSZELKIE PRAWA DO RYSUNKU ZASTRZEŻONE/ALL RIGHTS RESERVED FOR THIS DRAWING