


PRZEKRÓJ A-A

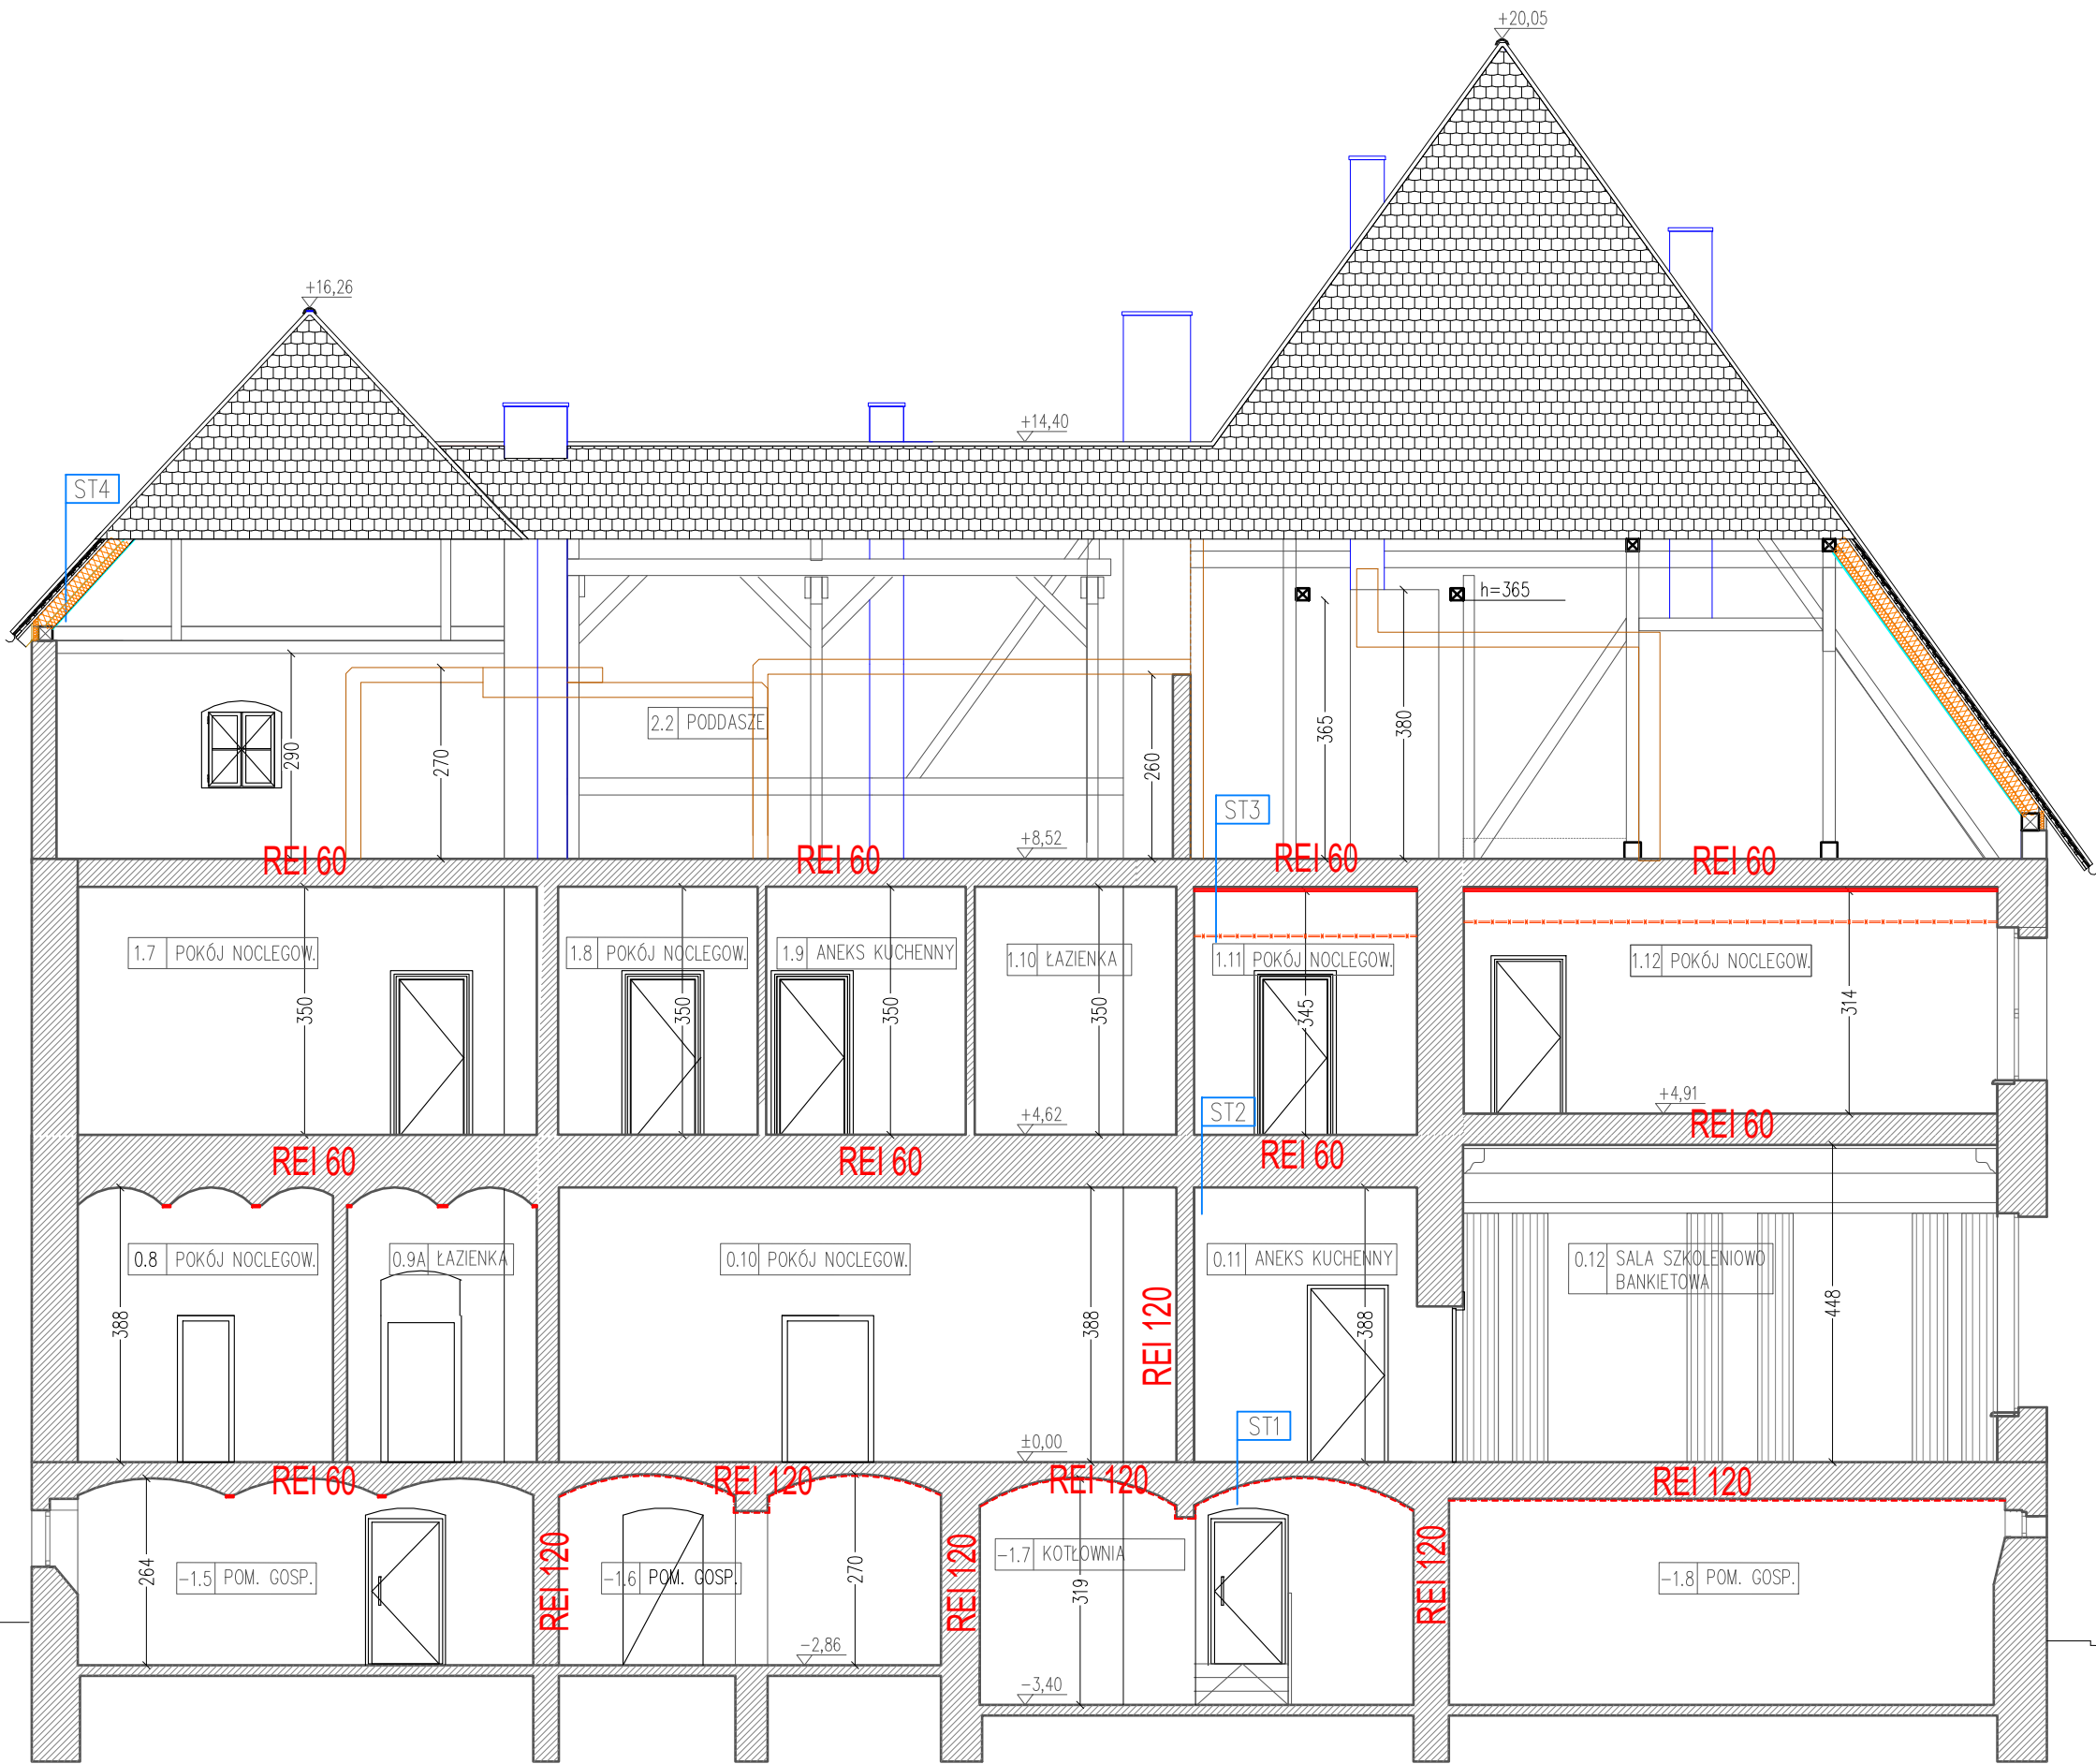

ST1	istniejące sklepienie łukowe ceglane	
	natrysk ogniochronny zabezpieczenie do REI 120	1,8 cm
ST2	parkiet dębowy	1,4 cm
	istniejący strop Kleina	
ST3	istniejący strop Kleina	
	2x płyta g-k EI 60	6 cm
ST4	istniejące warstwy dachu	–
	izolacja z wełny mineralnej układana pomiędzy krokiewiami	16 cm
	izolacja z wełny mineralnej układana nakropkiewiowo	10 cm
	płyta g-k 2x15	3 cm
	tynk gipsowy	1,5 cm
	malowanie	

LEGENDA

	DEMONTAŻ SUFITU G-K
	PROJEKTOWANA OKŁADZINA G-K PPOŻ REI60
	ZABEZPIECZENIE STROPU DO REI 120 - NATRYSK OGNIOCHRONNY 18 MM
	IZOLACJA DACHU
	PROJEKTOWANE PRZEWODY WENTYLACYJNE; MASKOWNICA STYROPIANOWA, POWLEKANA IMITUJĄCA DREWNO; PODWIESZNE DO ELEMNETÓW KONSTRUKCYJNYCH
UWAGA: PO ZDJĘCIU ISTNIEJĄCYCH SUFITÓW PODWIESZANYCH W CAŁYM OBIEKCIE NALEŻY OCENIĆ CZY BELKI STROPOWE SĄ ODSŁONIĘTE; ODSŁONIĘTE BELKI STROPOWE ZABEZPIECZYĆ PŁYTAMI G-K DO REI 60	

activeLine		Active Line Marcin Taczański ul. Wojciechowska 7F, 20- 704 Lublin www.activeline.eu	
NAZWA ZAMIERZENIA BUDOWLANEGO		STADIUM	
REMONT I PRZEBUDOWA PAŁACU W ŁOSIOWIE W RAMACH INWESTYCJI PN: „PRZEBUDOWA CENTRUM EDUKACYJNO SZKOLENIOWEGO NA RZECZ ROLNICTWA OPOLSKIEGO OŚRODKA DORADZTWA ROLNICZEGO W ŁOSIOWIE”		PB PT	
TYTUŁ RYSUNKU PRZEKRÓJ A-A		DATA 10.2022	SKALA 1:100
PROJEKTANT WIODĄCY mgr inż. arch. MICHAŁ KWIATKOWSKI upr. bud. do proj. bez ograniczeń nr LBOIA/70/10		NR RYS. PT-06	
SPRAWDZAJĄCY mgr inż. arch. ALEKSANDRA BURDZANOWSKA-GAWLIK upr. bud. do proj. bez ograniczeń nr nr 84/LBOKK/2011			
OPRACOWANIE mgr inż. arch. Lucyna Wojnarowska - Wierchoś			