



ELEWACJE

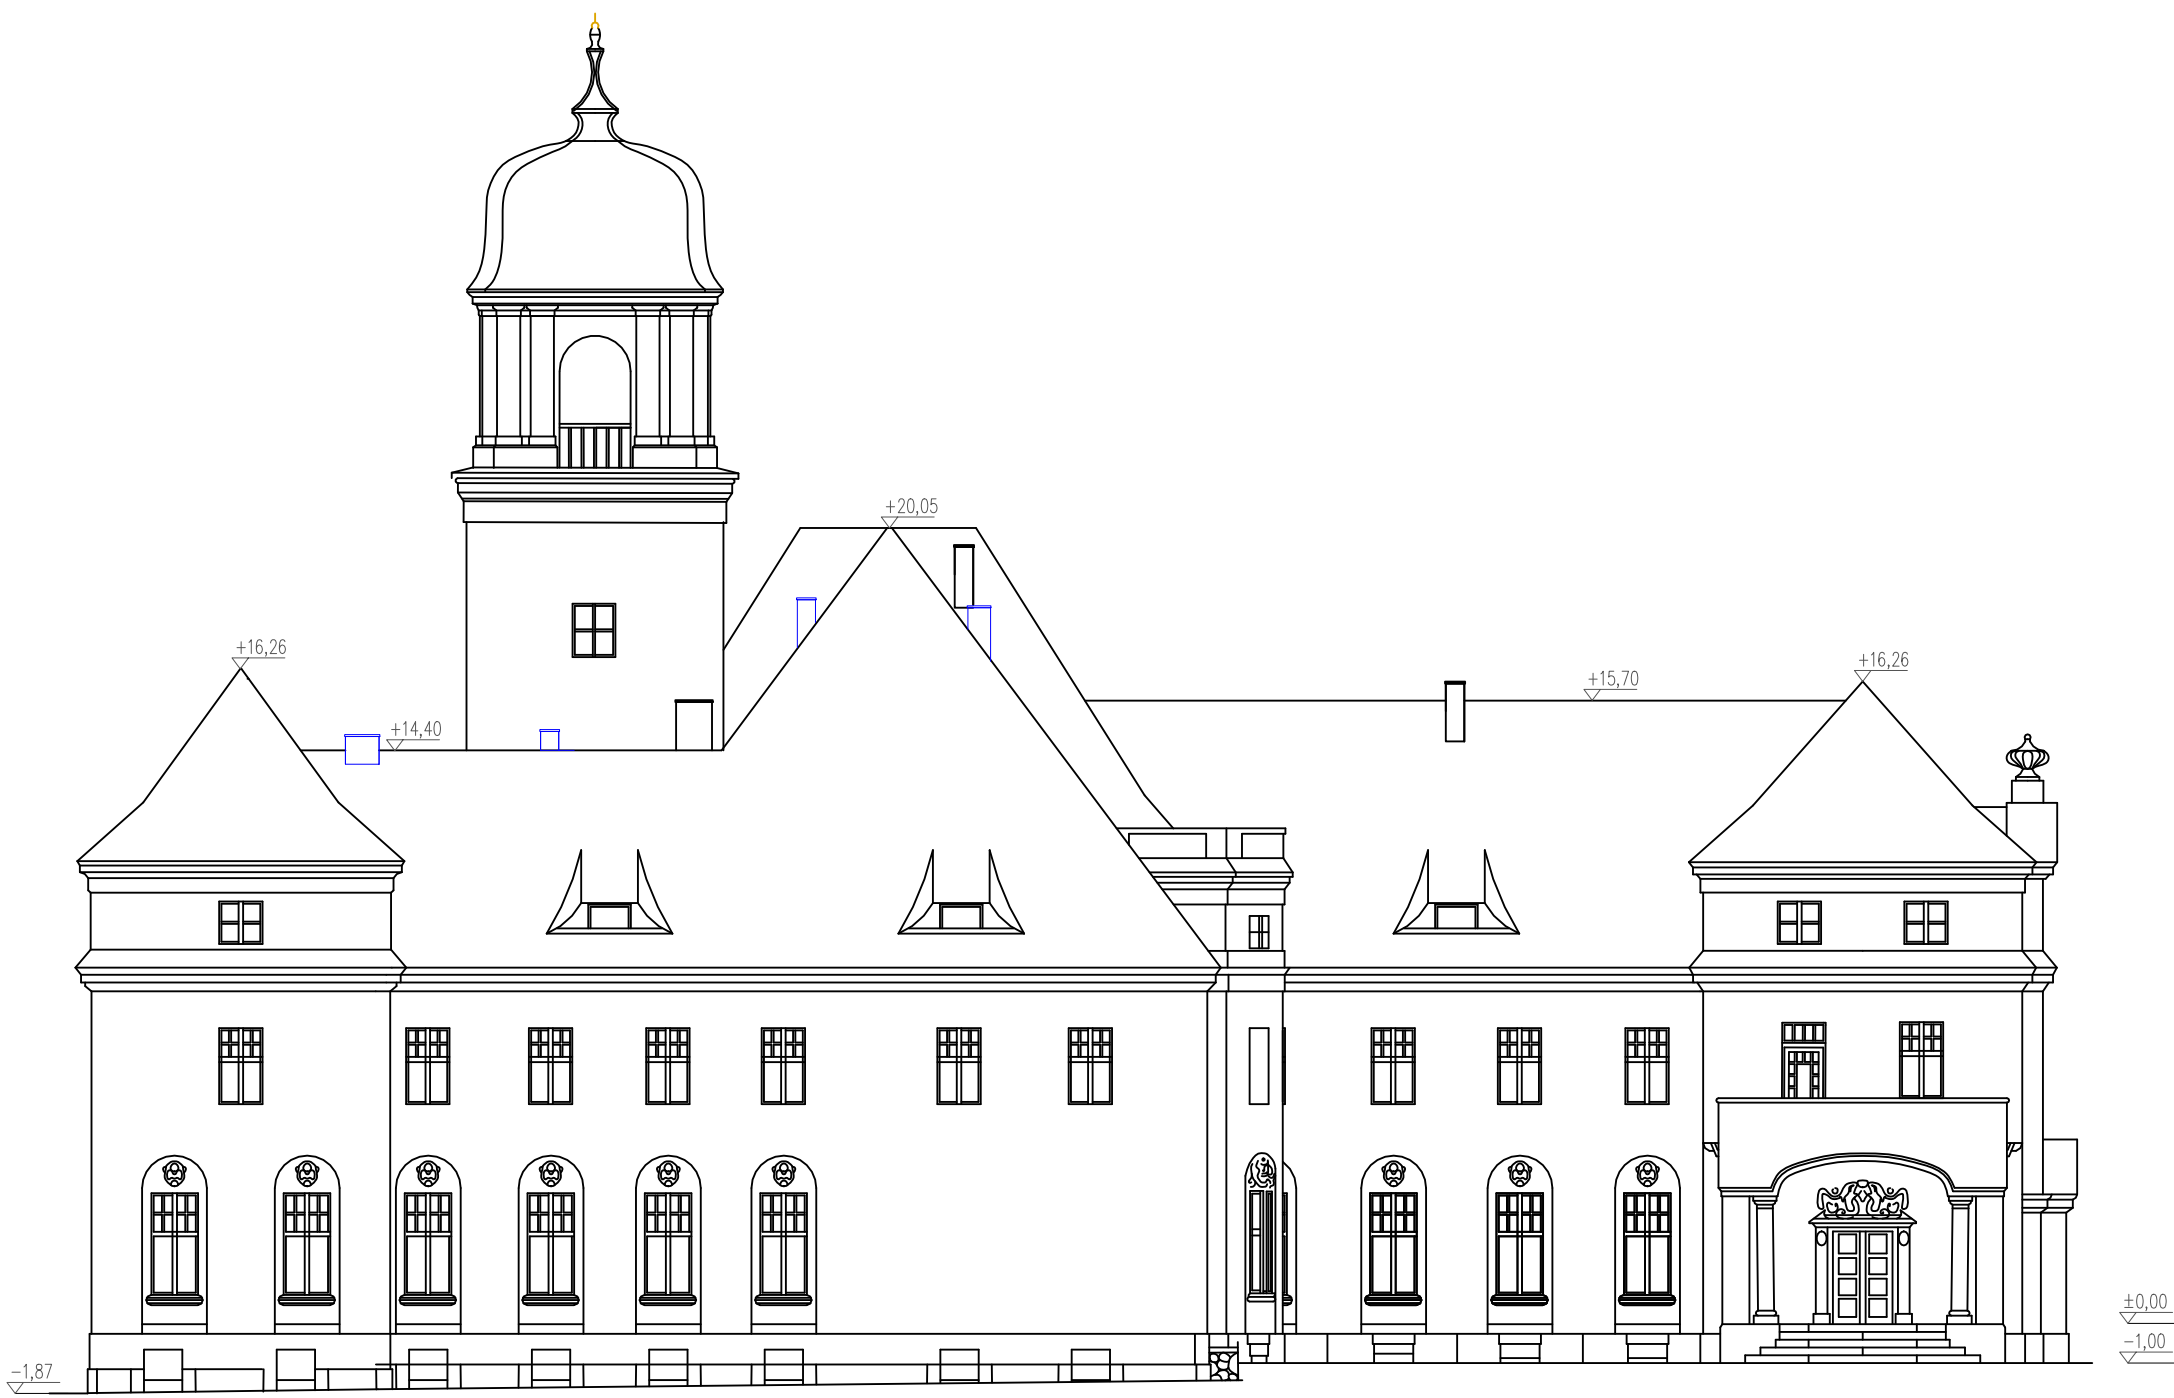

ELEWACJA POŁUDNIOWA



ELEWACJA WSCHODNIA

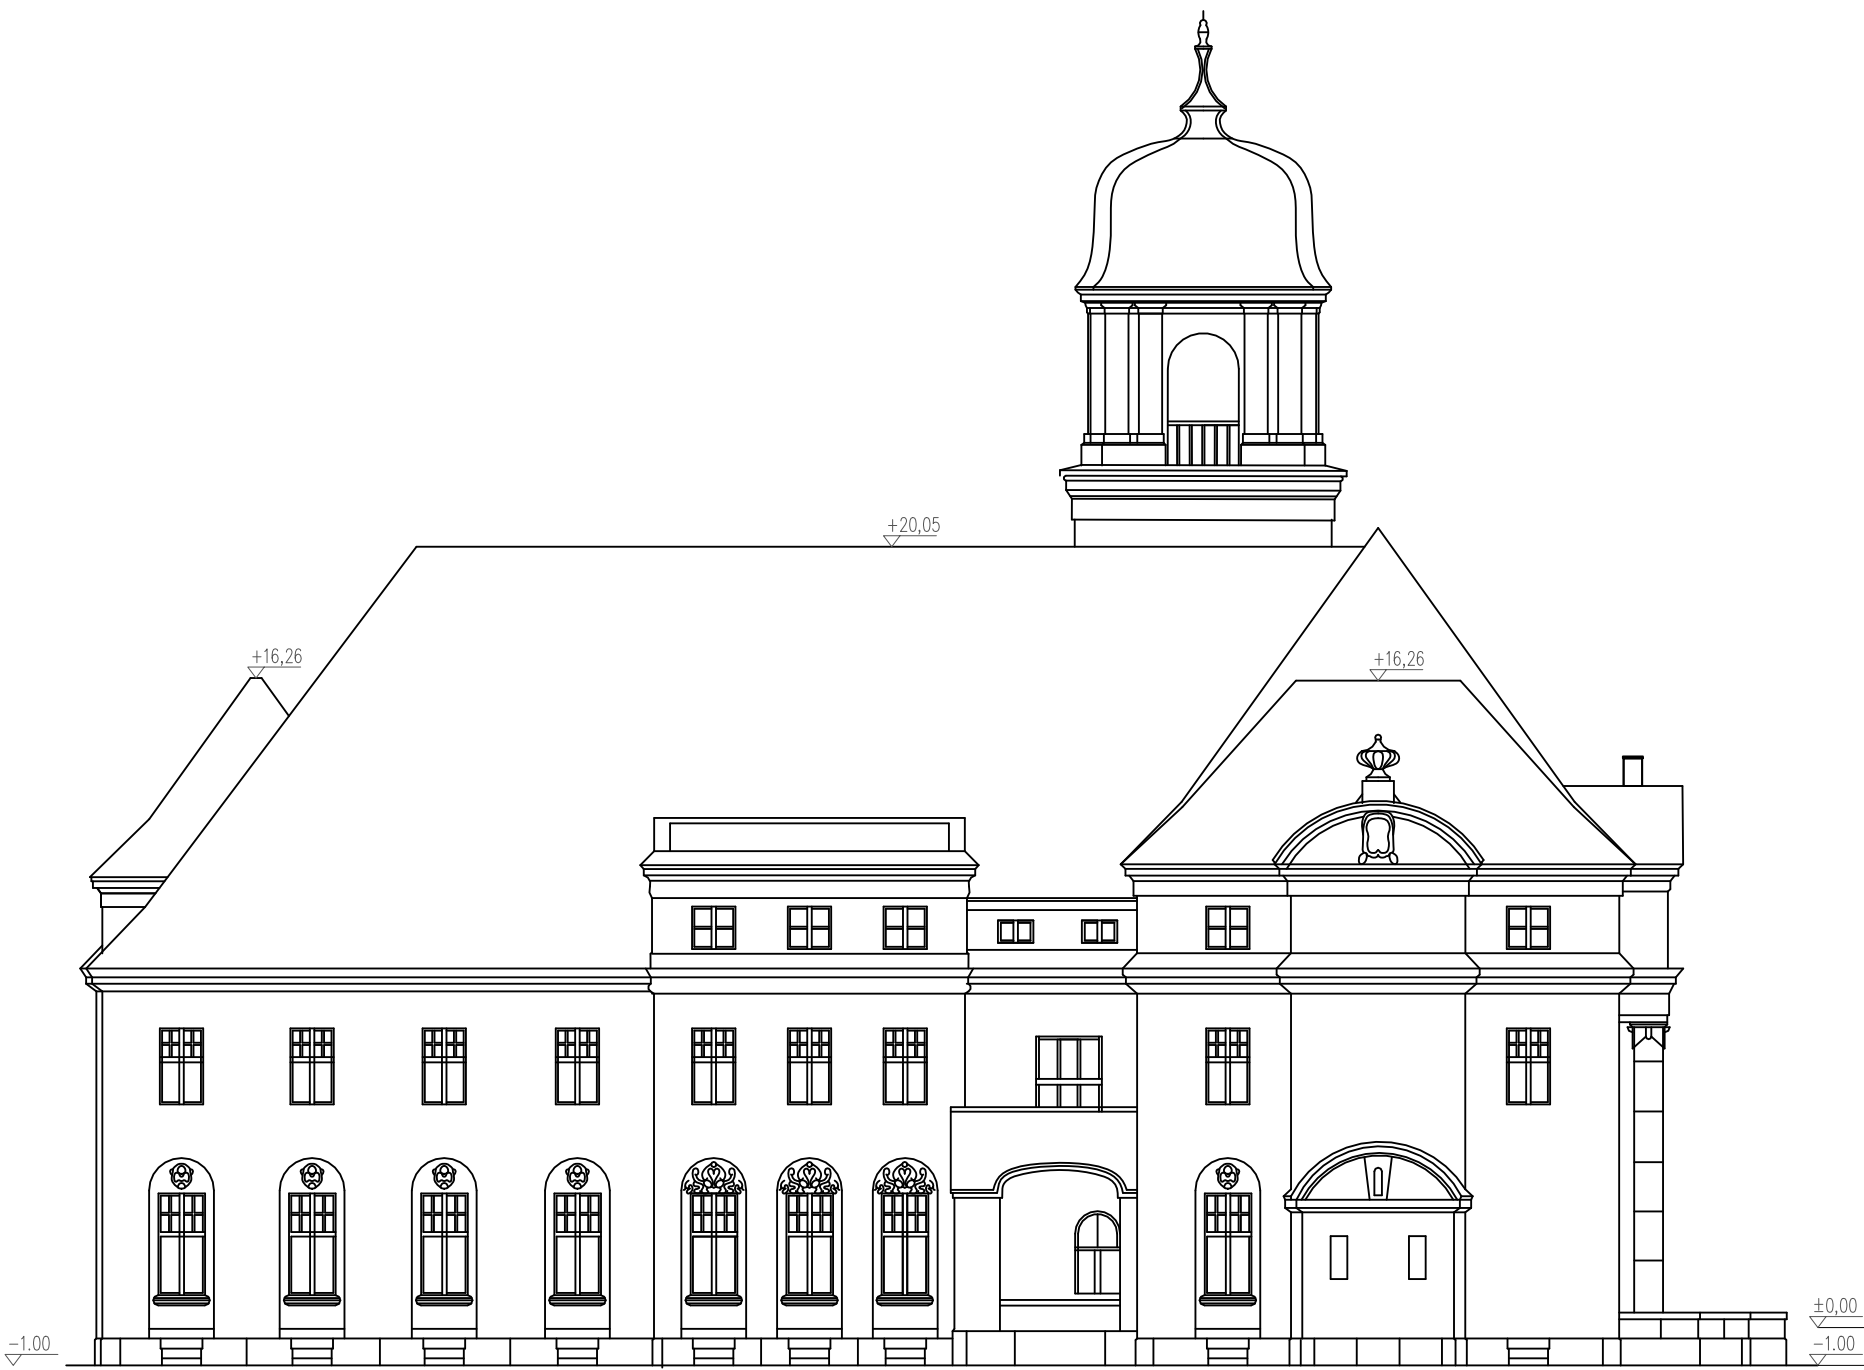

ELEWACJA PÓŁNOCNA



ELEWACJA ZACHODNIA

activeline		Active Line Marcin Taczański ul. Wojciechowska 76, 20-704 Lublin www.activeline.eu	
NACZYNA ZAMIERZENIA BUDOWLANEGO		STADIUM	
REMONT I PRZEBUDOWA PALACU W ŁOSIOWIE W RAMACH INWESTYCJI PN: „PRZEBUDOWA CENTRUM EDUKACYJNO SZKOLENIOWEGO NA RZECZ ROLNICTWA OPOLSKIEGO OŚRODKA DORADZTWA ROLNICZEGO W ŁOSIOWIE”		PB PT	
TYTUŁ RYSUNKU		DATA	SKALA
ELEWACJE		10.2022	1:200
PRZEKŁADNICA		STRONA	
AUTENTYKA		PT-08	
PROJEKTANT WYKONANCI			
mgr inż. arch. MICHAŁ KWIATKOWSKI upr. bud. do proj. bez ograniczeń nr 1804/PZO/20			
SPRAWDZAJĄCY			
mgr inż. arch. ALEKSANDRA BURDZANOWSKA-GAWLIK upr. bud. do proj. bez ograniczeń nr nr 841/BOKK/2011			
OPRACOWANIE			
mgr inż. arch. Lucyna Wojnarowska - Wierszcho			