


PROJEKTOWANE OKNA I DRZWI

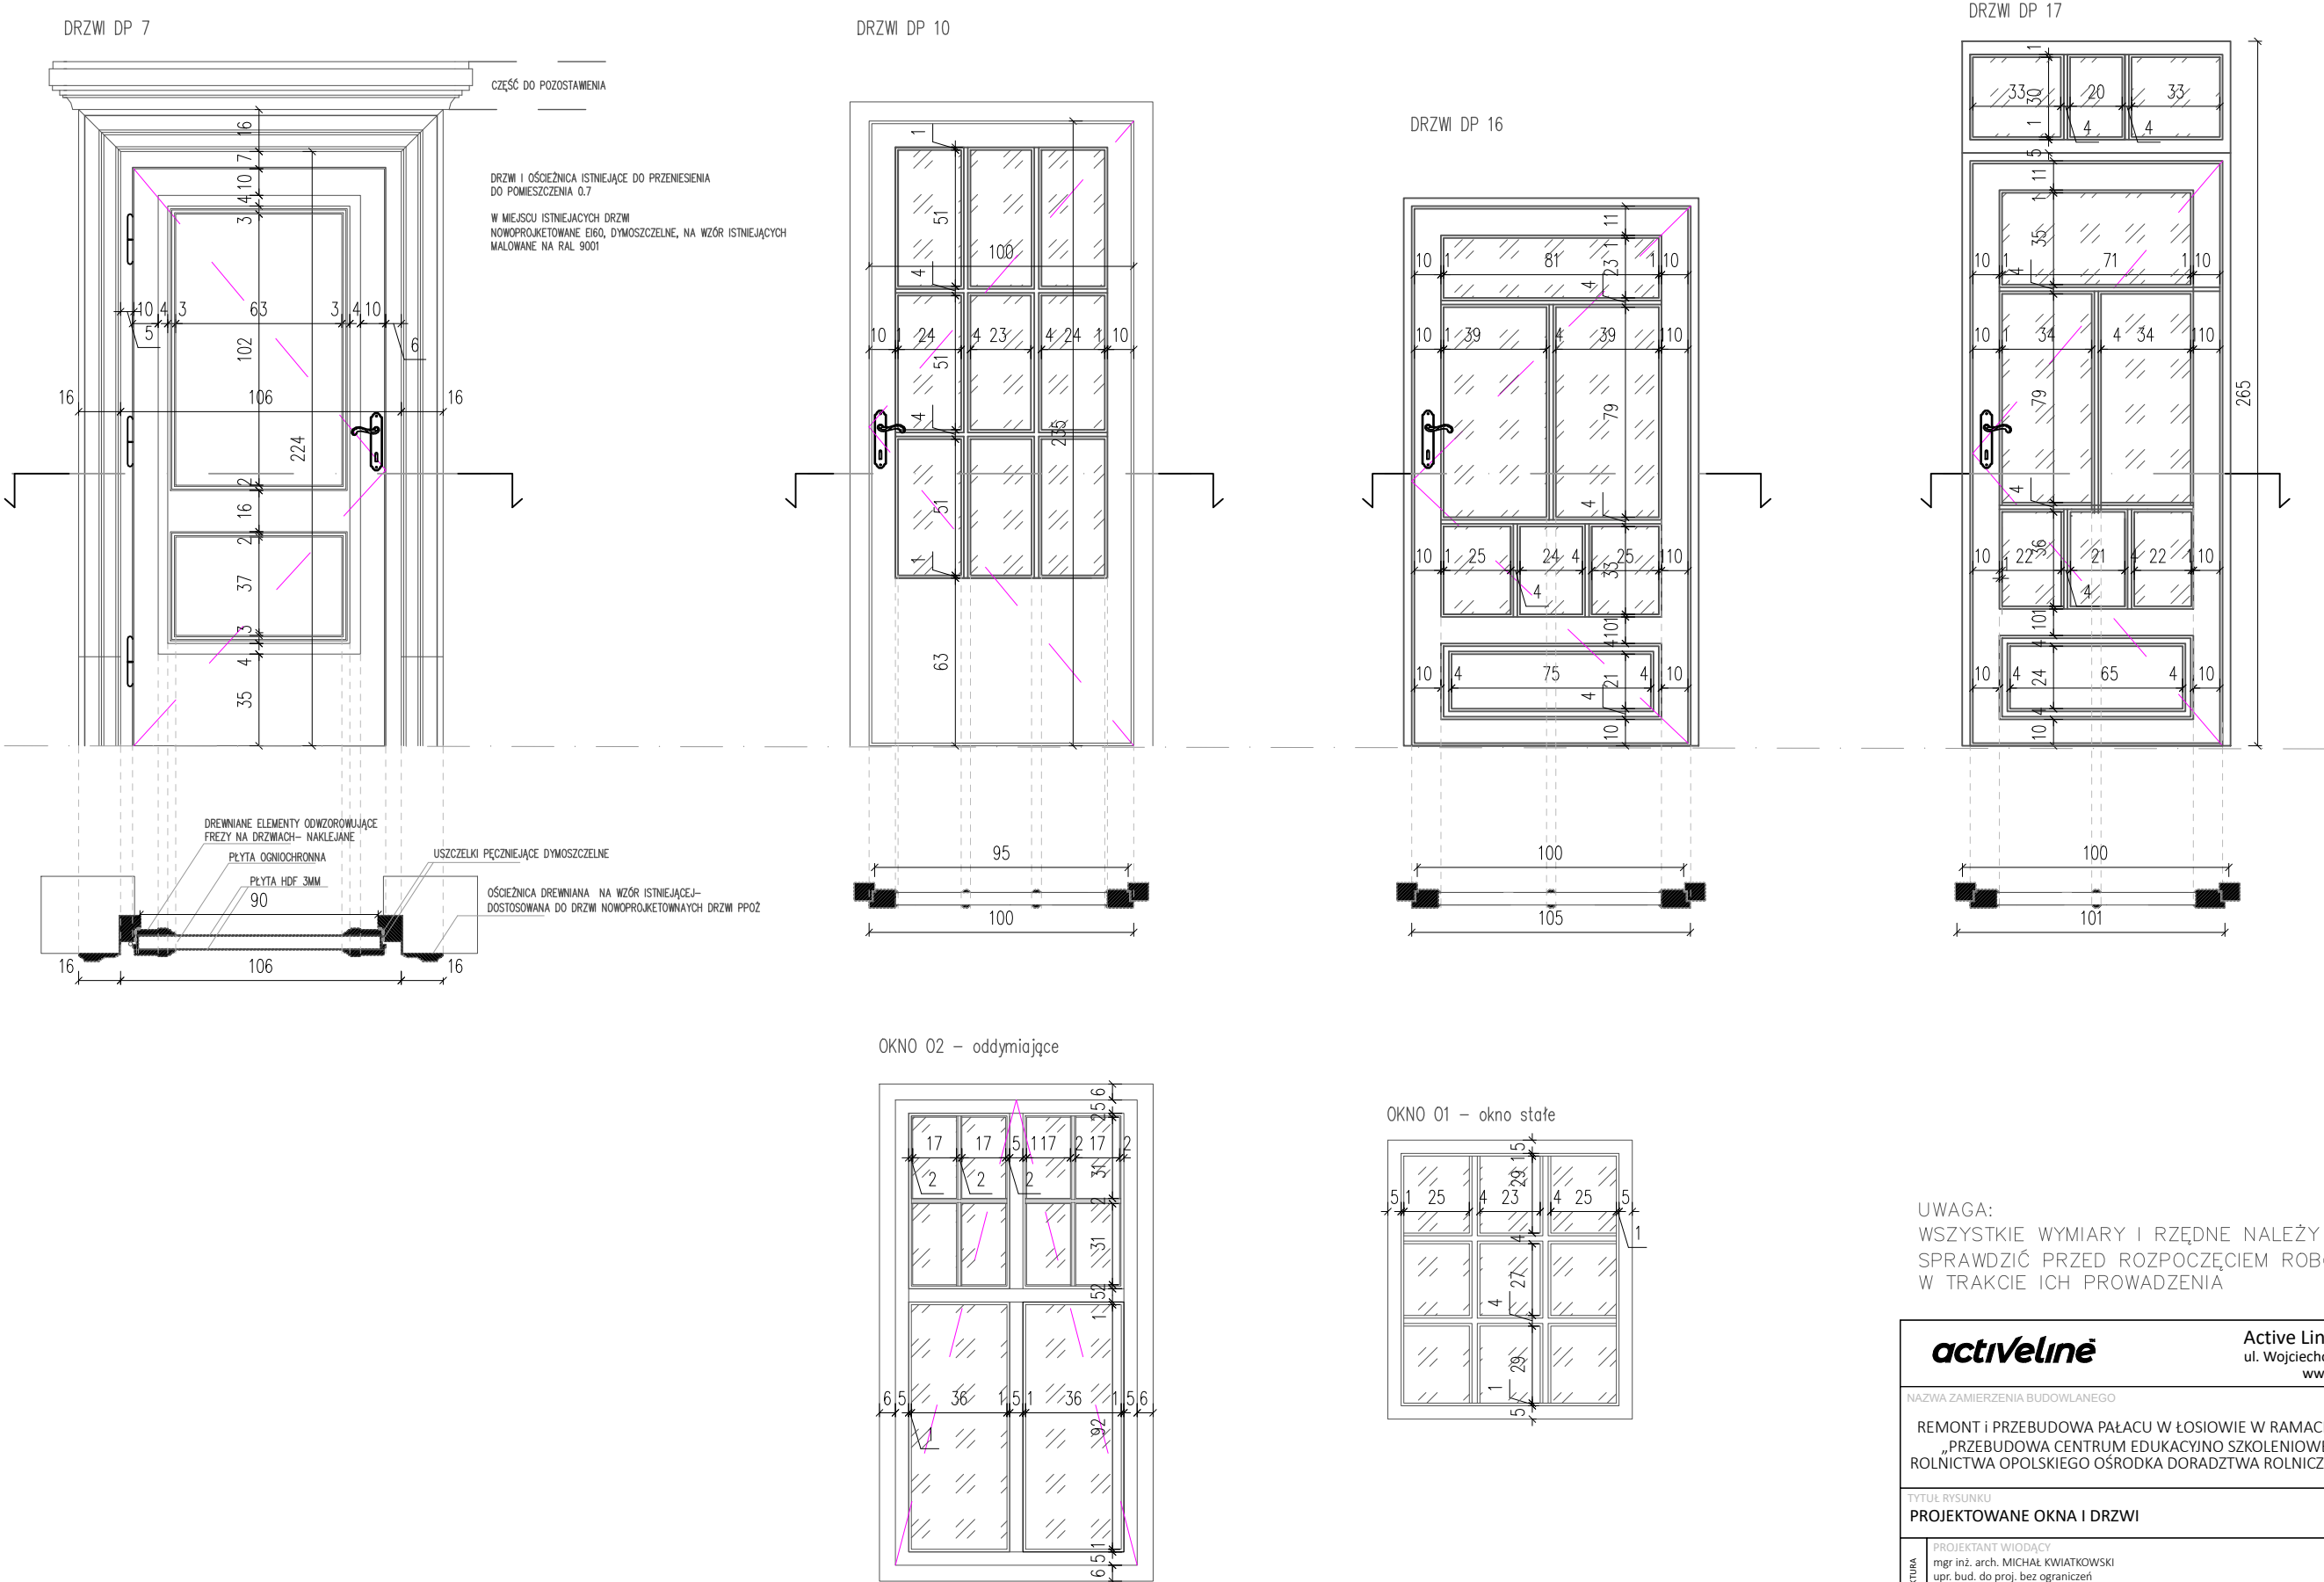

UWAGA:
WSZYSTKIE WYMIARY I RZĘDNE NALEŻY
SPRAWDZIĆ PRZED ROZPOCZĘCIEM ROBÓT I
W TRAKCIE ICH PROWADZENIA

actiVeline		Active Line Marcin Taczański ul. Wojciechowska 7F, 20- 704 Lublin www.activeline.eu	
NAZWA ZAMIERZENIA BUDOWLANEGO			STADIUM
REMONT I PRZEBUDOWA PAŁACU W ŁOSIOWIE W RAMACH INWESTYCJI PN: „PRZEBUDOWA CENTRUM EDUKACYJNO SZKOLENIOWEGO NA RZECZ ROLNICTWA OPOLSKIEGO OŚRODKA DORADZTWA ROLNICZEGO W ŁOSIOWIE”			PB PT
TYTUŁ RYSUNKU		DATA	SKALA
PROJEKTOWANE OKNA I DRZWI		10.2022	1:25
ARCHITEKTURA	PROJEKTANT WIODĄCY mgr inż. arch. MICHAŁ KWIATKOWSKI upr. bud. do proj. bez ograniczeń nr LBOIA/70/10		
	SPRAWDZAJĄCY mgr inż. arch. ALEKSANDRA BURDZANOWSKA-GAWLIK upr. bud. do proj. bez ograniczeń nr nr 84/LBOKK/2011		
	OPRACOWANIE mgr inż. arch. Lucyna Wojnarowska - Wierchoś		