


RZUT PODDASZA (FRAGMENT)

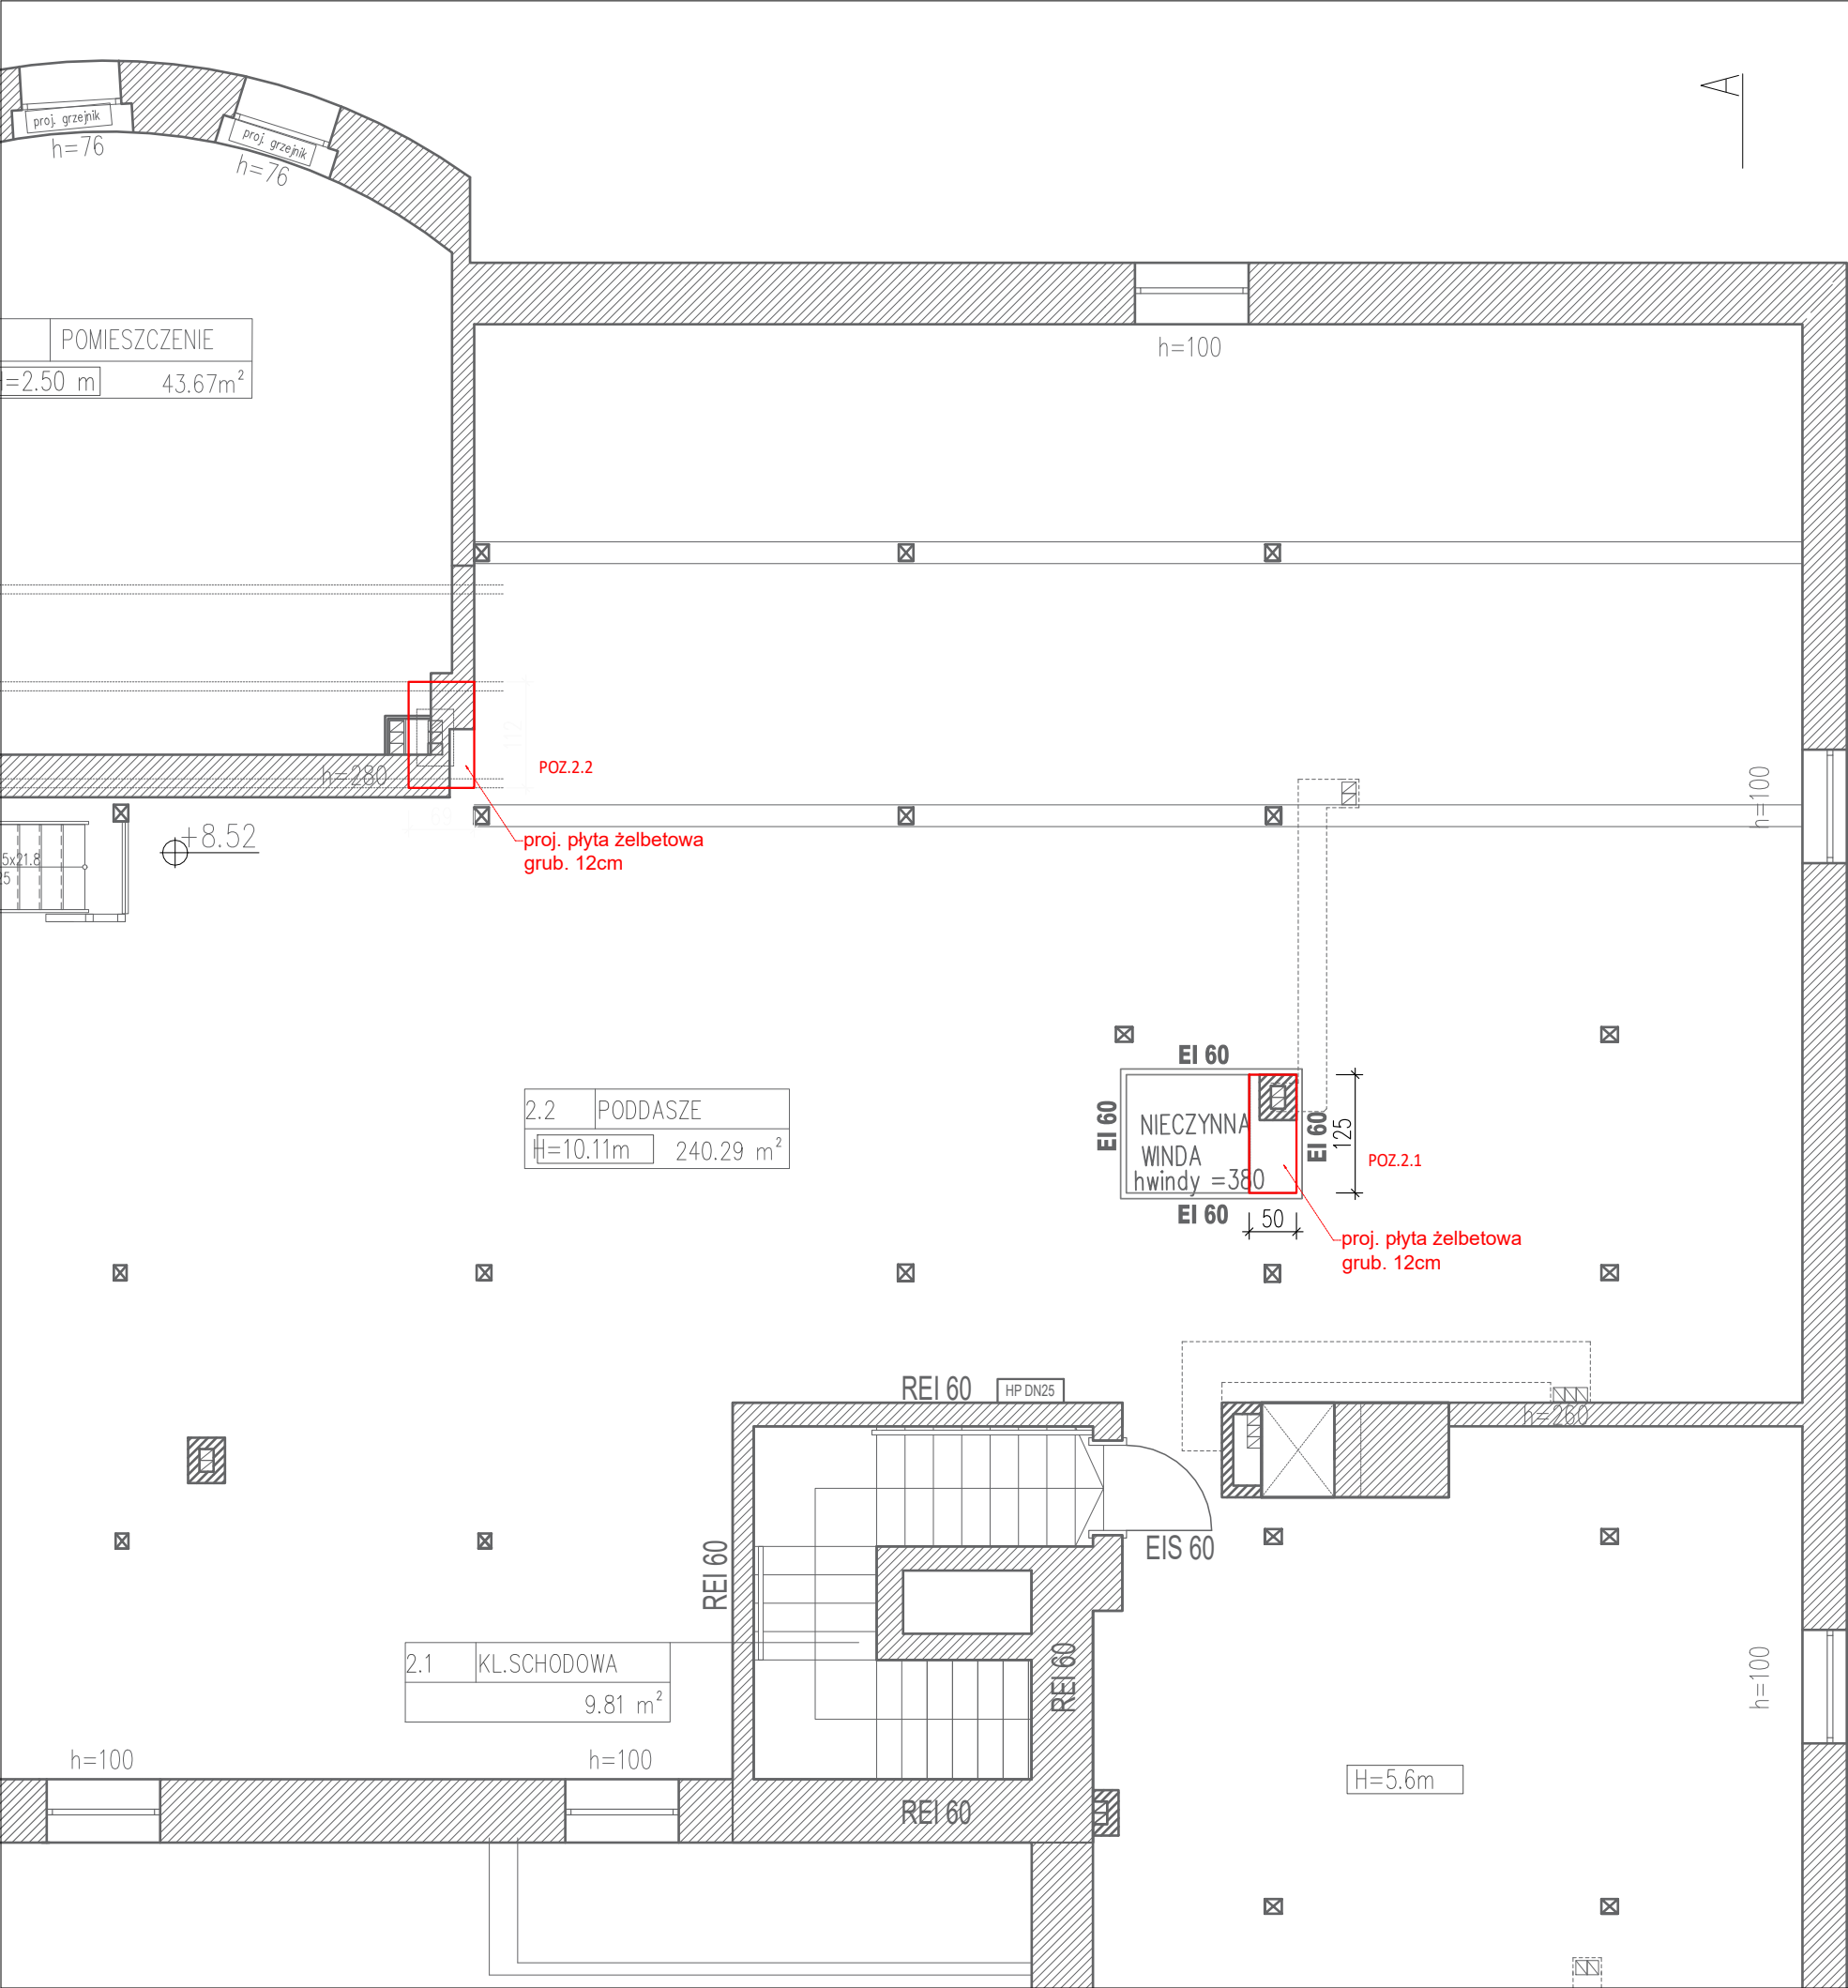

activeLine		Active Line Marcin Taczański ul. Wojciechowska 7F, 20- 704 Lublin www.activeline.eu	
NAZWA ZAMIERZENIA BUDOWLANEGO			STADIUM
REMONT I PRZEBUDOWA PAŁACU W ŁOSIOWIE W RAMACH INWESTYCJI PN: „PRZEBUDOWA CENTRUM EDUKACYJNO SZKOLENIOWEGO NA RZECZ ROLNICTWA OPOLSKIEGO OŚRODKA DORADZTWA ROLNICZEGO W ŁOSIOWIE”			PB PT
TYTUŁ RYSUNKU	DATA	SKALA	NR RYS.
RZUT PODDASZA (fragment)	12.2022	1:75	PT-K4
KONSTRUKCJA	PROJEKTANT mgr inż. TOMASZ IZYCKI upr. bud. do proj. bez ograniczeń nr 1412/Lb/91		
	SPRAWDZAJĄCY mgr inż. MARCIN STRÓŻIK upr. bud. do proj. bez ograniczeń nr nr 1087/Lb/90		
	OPRACOWANIE		