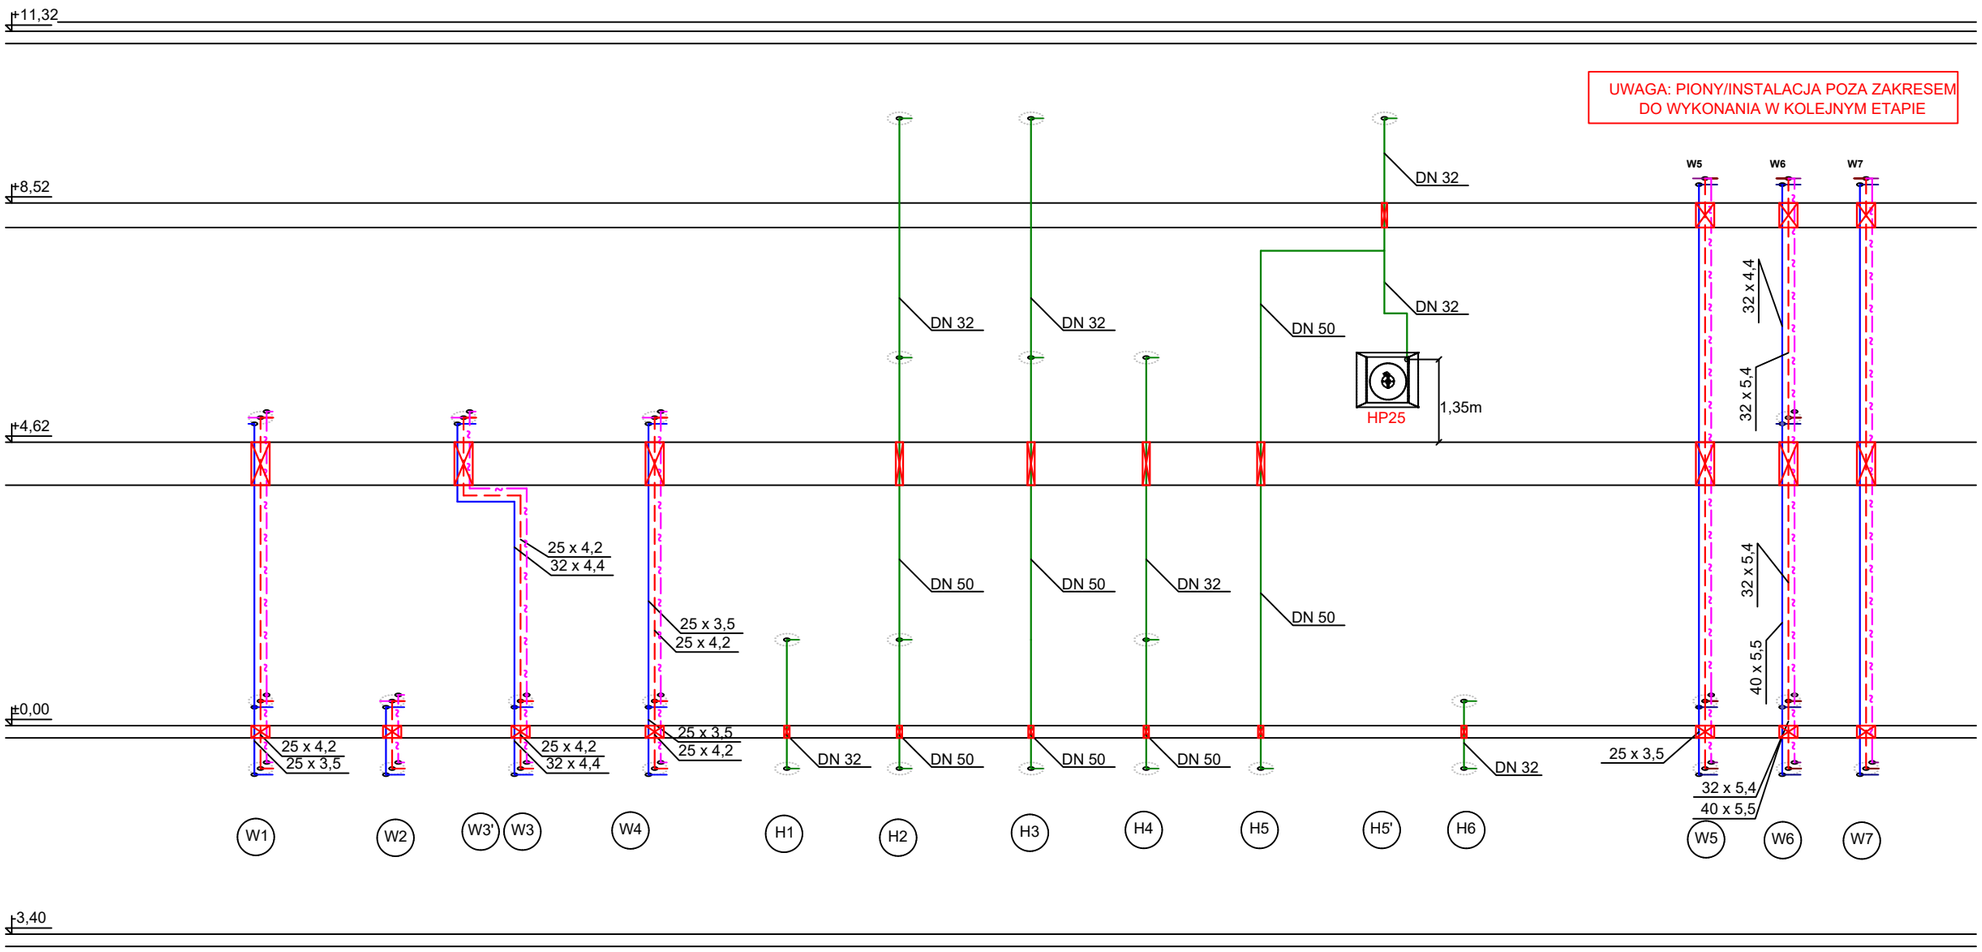

LEGENDA:

- Woda cyrkulacyjna
- Woda ciepła
- Woda zimna
- Przewód hydrantowy
- HP25 — hydrant Dn25 naścienny z wężem półsztywnym zwijanym L=30m, wys. zaworu 1,35±0,1m; wejście od pleców szafki
- H1 — pion hydrantowy
- W1 — pion wody użytkowej
- przejście ppoż

Uwaga:
1. Wszystkie rury wody użytkowej PP/PPstabi; hydrantówka - rury stalowe ocynkowane.
2. Średnice gdy działki nieopisane - PP 20x2,8 dla wody zimnej, PPstabi 20x3,4 dla wody ciepłej i cyrkulacji.
3. Piony wody użytkowej W5,6,7 wykonać w kolejnym etapie.
4. Przejścia przez stropy w tulejach ochronnych; zabezpieczone w klasie EI przegrody. Prowadzić zaizolowane w bruzdach ściennych.

UWAGI:
1. Projektowane elementy obiektów i infrastruktury technicznej znajdujące się na rysunkach, a nie mające odniesienia w części opisowej oraz znajdujące się w części opisowej, a nie znajdujące odniesienia na rysunkach, należy traktować jako całość opracowania.
2. Wszelkie prace należy prowadzić zgodnie z zasadami sztuki budowlanej, szczegółowymi zaleceniami polskich przepisów budowlanych i norm branżowych, atestów i dopuszczeń do stosowania, oraz według zaleceń i zgodnie z technologiami producentów wszelkich wyrobów i systemów budowlanych stosowanych w realizacji projektu.
3. Nie należy odmierzać wymiarów z rysunku, ani używać go jako szablonu.
4. Przed przystąpieniem do prac budowlanych wszystkie wymiary należy sprawdzić w naturze. W przypadku stwierdzenia niezgodności należy zwrócić się do Projektanta.
6. Nie należy prowadzić robót w oparciu o dokumentację jednej branży bez sprawdzenia ich odniesień do architektury i pozostałych branż. Ewentualne wątpliwości lub wady koordynacyjne należy przedstawić nadzorowi autorskiemu przed przystąpieniem do wykonywania robót.
7. W przypadku rozbieżności wymiarowych pomiędzy rysunkami wytycznych projektowych i całości projektowanego elementu, podstawą wymiarowania są rysunki wytycznych projektowych.
8. Przed rozpoczęciem prac budowlanych Wykonawca jest zobowiązany wykonać rysunki warsztatowe na podstawie rysunków z danego zakresu projektu, a następnie uzyskać akceptację Inwestora dla ich wprowadzenia. Wszelkie wątpliwości i korekty wynikające ze specyfiki produkcji i wykonania elementów należy omówić z Inwestorem i Projektantem. Wykonawca ponosi odpowiedzialność za przyjęte w dokumentacji warsztatowej rozwiązania szczegółowe.
9. Wszelkie propozycje rozwiązań zamiennych należy uzgodnić z Projektantem, a następnie uzyskać akceptację Inwestora dla ich wprowadzenia.
10. W zakresie specyfikacji robót należy uwzględnić całość prac związanych z ich wykonaniem niezbędnych z punktu widzenia sztuki budowlanej, dających gwarancję ich prawidłowego wykonania, nawet jeśli nie zostały one szczegółowo przedstawione w dokumentacji.
11. Projekt jako całość należy poddać niezbędnym uzgodnieniom branżowym w tym z rzeczoznawcą d.s zabezpieczeń ppoż., a także wykonać opracowania specjalistyczne będące poza zakresem niniejszego opracowania

activeline

Active Line Marcin Taczalski
ul. Wojciechowska 7F, 20- 704 Lublin
www.activeline.eu

NAZWA ZAMIERZENIA BUDOWLANEGO

REMONT i PRZEBUDOWA PAŁACU W ŁOSIOWIE W RAMACH INWESTYCJI PN: „PRZEBUDOWA CENTRUM EDUKACYJNO SZKOLENIOWEGO NA RZECZ ROLNICTWA OPOLSKIEGO OŚRODKA DORADZTWA ROLNICZEGO W ŁOSIOWIE”

STADIUM: PT

TYTUŁ RYSUNKU	DATA	SKALA	NR RYS.
INSTALACJA WOD-KAN - ROZWINIĘCIA PIONÓW	10.2022	1:100	IS.WK.05

INSTALACJE SANITARNE

PROJEKTANT
mgr. inż. Marcin Bis
LUB/0086/PWBS/16

SPRAWDZAJĄCY
mgr. inż. Piotr Stasieczek
LUB/0112/PWBS/21

OPRACOWANIE
inż. Bartosz Maciejewski