



ETAP2

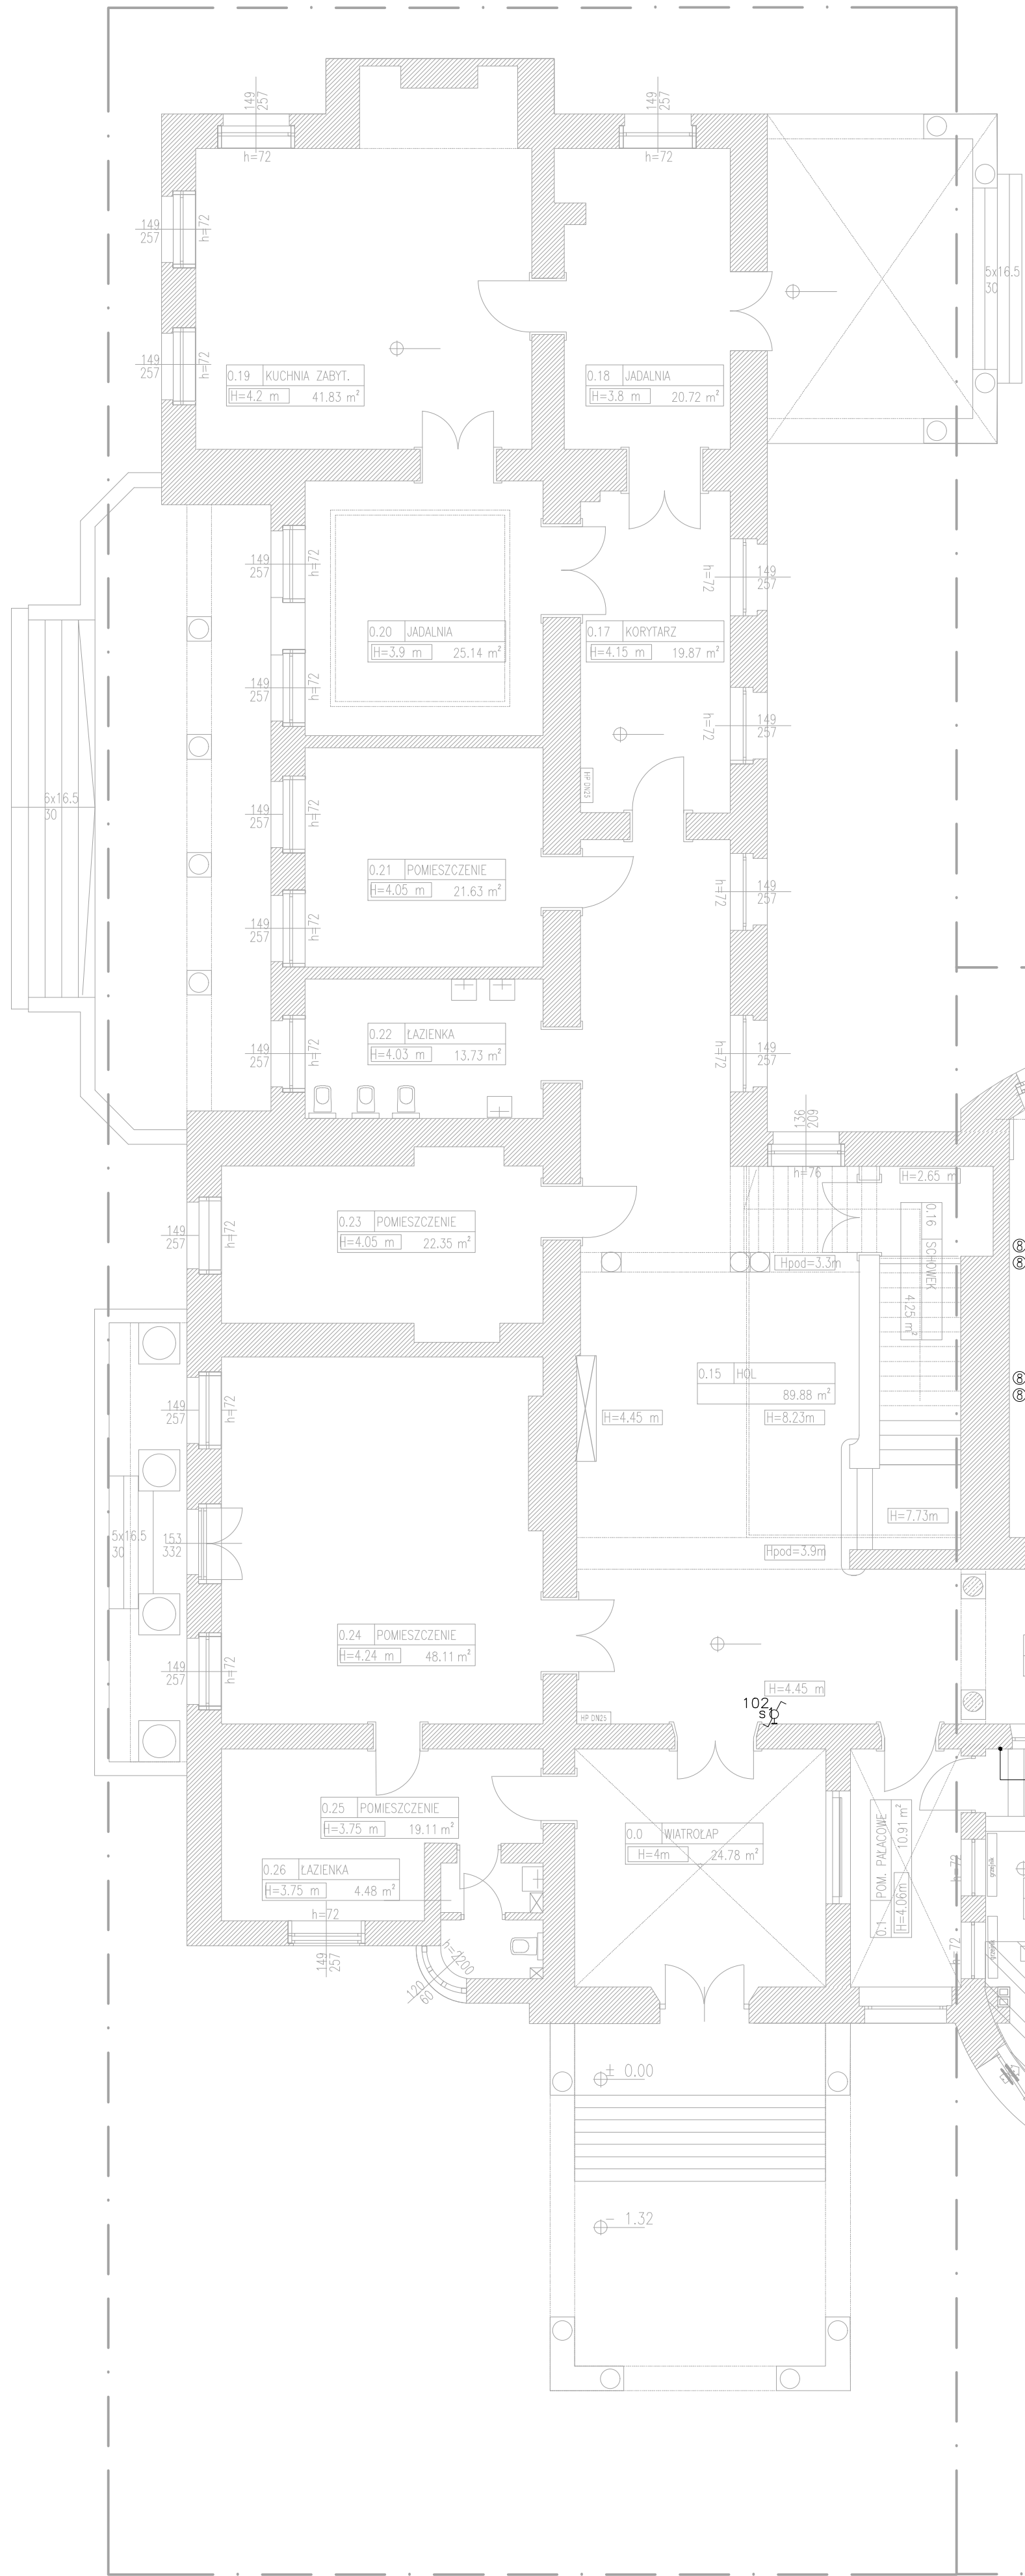

ETAP1

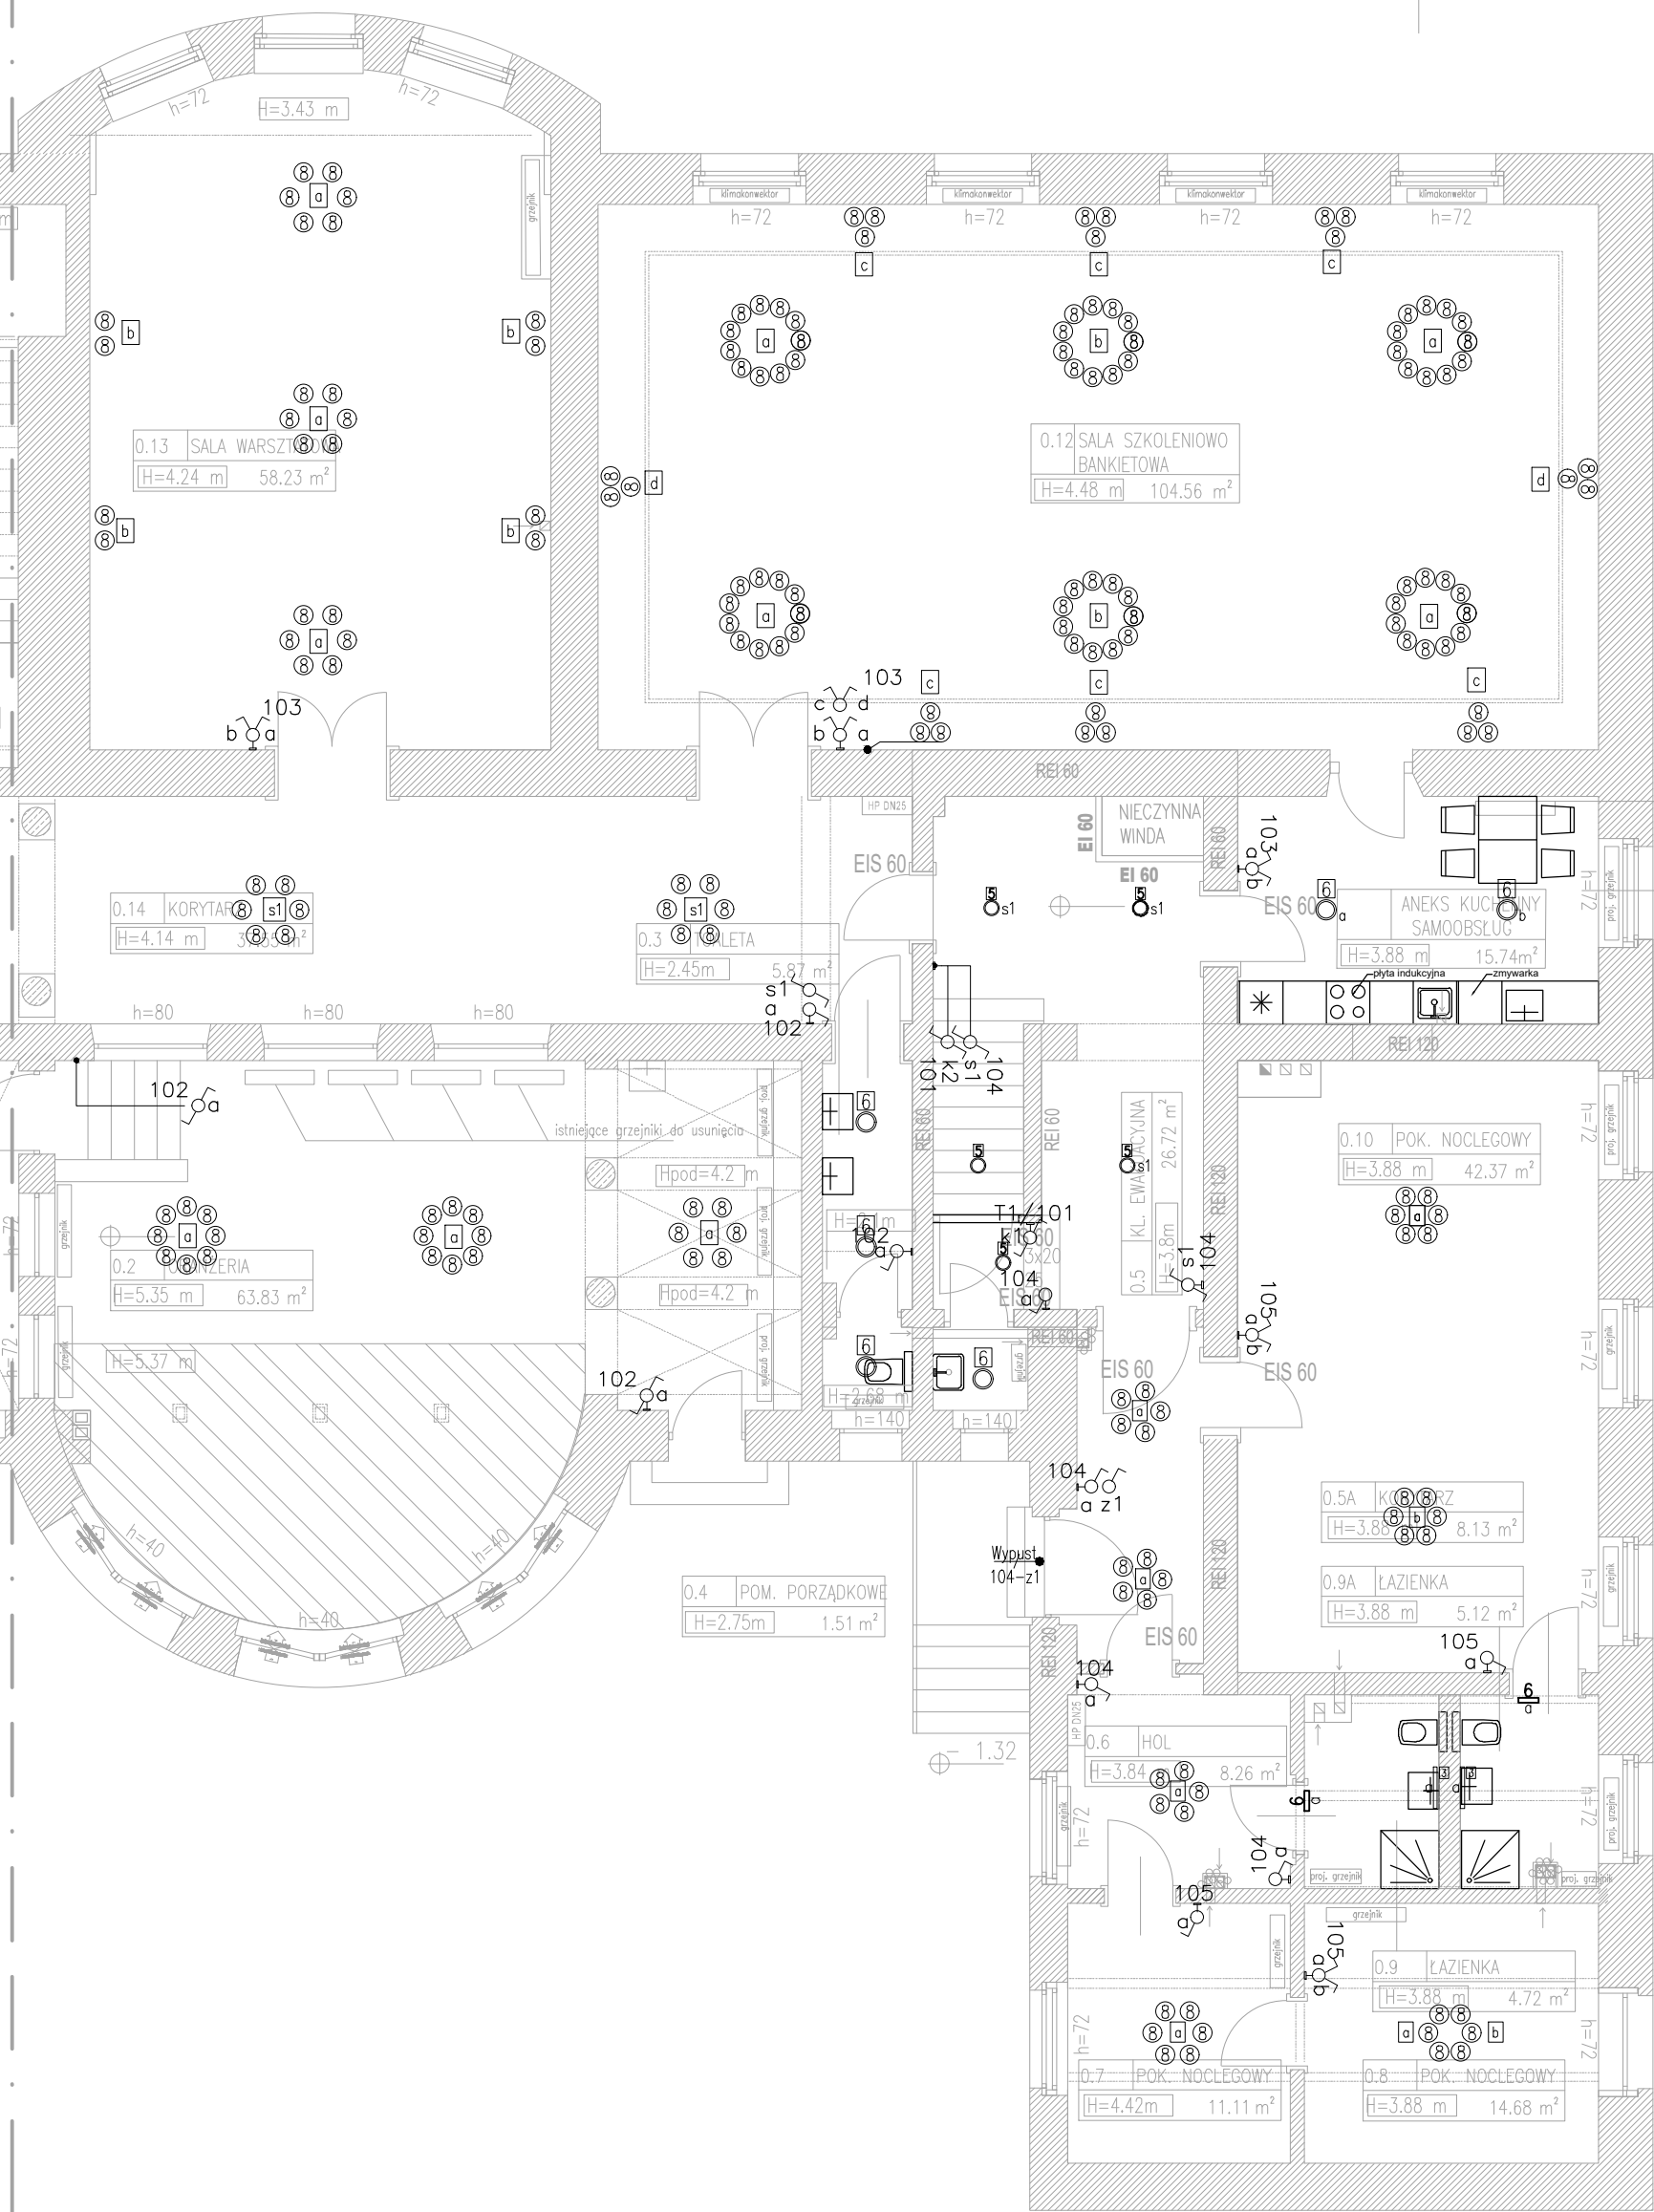

PARTER - ZESTAWIENIE POWIERZCHNI			
NR. POMIESZCZ.	FUNKCJA POMIESZCZENIA PIERWOTNA	FUNKCJA POMIESZCZENIA PROJEKTOWANA	POW. UŻYTKOWA [m²]
0.0	WIATROLAP	WIATROLAP	24.78
0.1	POK. PALACOWY	POK. PALACOWY	10.91
0.2	ORANŻERIA	ORANŻERIA	63.83
0.3	TOAleta	TOAleta	5.87
0.4	TOAleta	POM. PORZĄDKOWE	1.51
0.5	KLATKA SCHOD.	KL. EWAKUACYJNA	24.27
0.5A	-	KORYTARZ	8.13
0.6	POM. NIEUŻYTK.	HOL	8.26
0.7	POM. NIEUŻYTK.	POK. NOCLEGOWY	11.11
0.8	POM. NIEUŻYTK.	POK. NOCLEGOWY	14.68
0.9	POM. NIEUŻYTK.	ŁAZIENKA	4.72
0.9A	POM. NIEUŻYTK.	ŁAZIENKA	5.12
0.10	POM. NIEUŻYTK.	POK. NOCLEGOWY	42.37
0.11	POM. GOSPODARCZE	ANIEKS KUCHENNY SAMOBSŁUGOWY	15.74
0.12	SALA SZKOLENIOWO BANKIETOWA	SALA SZKOLENIOWO BANKIETOWA	104.56
0.13	SALA WARSZTATOWA	SALA WARSZTATOWA	58.23
0.14	KORYTARZ	KORYTARZ	37.35
0.15	HOLL	HOLL	89.99
0.16	SCHOWEK	SCHOWEK	4.25
0.17	KORYTARZ	KORYTARZ	19.87
0.18	JADALNIA	JADALNIA	20.72
0.19	KUCHNIA	KUCHNIA	41.83
0.20	JADALNIA	JADALNIA	25.14
0.21	POK. PALACOWY	POK. PALACOWY	21.63
0.22	ŁAZIENKA	ŁAZIENKA	13.73
0.23	GABINET PALCOWY	GABINET PALCOWY	22.35
0.24	POK. PALACOWY	POK. PALACOWY	48.11
0.25	POK. PALACOWY	POK. PALACOWY	19.11
0.26	ŁAZIENKA	ŁAZIENKA	4.48
RAZEM CAŁA KONDYGNACJA			711.71

LEGENDA

	WYDZIELENIE KLATKI EWAKUACYJNEJ - przegrody REI 60
	WYDZIELENIE STREFY POKOI NOCLEGOWYCH - przegrody REI 120
	PROJEKTOWANE DRZWI PRZECIWPOŻAROWE NA WZÓR ISTNIEJĄCYCH- EI 60
	PROJEKTOWANE HYDRANTY WEWNĘTRZNE
	PROJEKTOWANA OKŁADZINA G-K PPOŻ EI60
	STOLARKA OKIENNA I DRZWIOWA PRZEZNACZONA DO RENOWACJI
	STOLARKA DRZWIOWA NOWOPROJEKTOWANA; STYLISTYCZNIE NAWIĄZUJĄCA DO ISTNIEJĄCEJ
	URZĄDZENIA NOWOPROJEKTOWANE
	NOWOPROJEKTOWANE ŚCIANY MUROWANE
	NOWOPROJEKTOWANE ŚCIANY ZABUDOWA G-K
	ZABUDOWA G-K
	WYBURZENIA
	NOWOPROJEKTOWANY SUFIT G-K W MIEJSCU ISTNIEJĄCEJ ZABUDOWY PCV
	PROJEKTOWANE PRZEWODY WENTYLACYJNE
	PROJEKTOWANE KOMINY WENTYLACYJNE - WIOT SUFITOWY
	WYMIENIONY GRZEJNIK W ISTNIEJĄCEJ LOKALIZACJI; STYLIZOWANE OSŁONY GRZEJNIK.
	NOWO PROJEKTOWANY GRZEJNIK; STYLIZOWANE OSŁONY GRZEJNIK.
	NAWIETRZAK OKIENNY HIGROSTEROWALNY

LEGENDA

Pojedynczy przełącznik okrągły w stylu loft.
230V, 10A g/1 P20 białe
h:130cm o ile na rzucie nie wskazano inaczej
Łącznik światłowodowy okrągły w stylu loft.
230V, 10A g/1 P20 białe
h:130cm o ile na rzucie nie wskazano inaczej
Łącznik światłowodowy okrągły w stylu loft.
230V, 10A g/1 P20 białe
h:130cm o ile na rzucie nie wskazano inaczej

OZNACZENIE OPRAW OŚW. PODSTAWOWE
1 - np. LED COMPACT V2 4000 PC-FROZEN E 21 IP66 840 / L-1200
2 - np. LED COMPACT V2 2600 PC-FROZEN E 21 IP66 840 / L-600
3 - np. X-MINI R LED 1300 PC-OPAL E IP44 24 840 / L-50W
4 - np. BERTY LED NO 3000 PLX E 34 840
5 - np. PLAFOND ROUND LED 2500 PC E IP54 840 EIRE24/WH/4000
6 - np. Zyrardol Róża 8 Prowansalska
7 - np. Kinkiel Róża Prowansalska 3 punktowy

Uwaga!!
Instalację prowadzone podłogowo w uprzednio wykonanych brzdach
Połączenia dokonywać metodą bezspoinowej
Wykończenie montażu oświetlenia ustalić na etapie realizacji

Uwaga!!
Wszystkie przebiegi tras i kablowych systemów naddźwięku o średnicy powyżej 4 cm, w planie i w pionie, należy zabezpieczyć masą o odporności ogniowej równej lub większej od odporności przegrody.

Uwaga!!
Podane nazwy katalogowe mają służyć jako rozwiązanie projektowe i nie stanowią jedynego z możliwych, na etapie realizacji dopuszcza się zastosowanie innego dostawcy pod warunkiem spełnienia minimalnych projektowanych parametrów.