



ETAP2

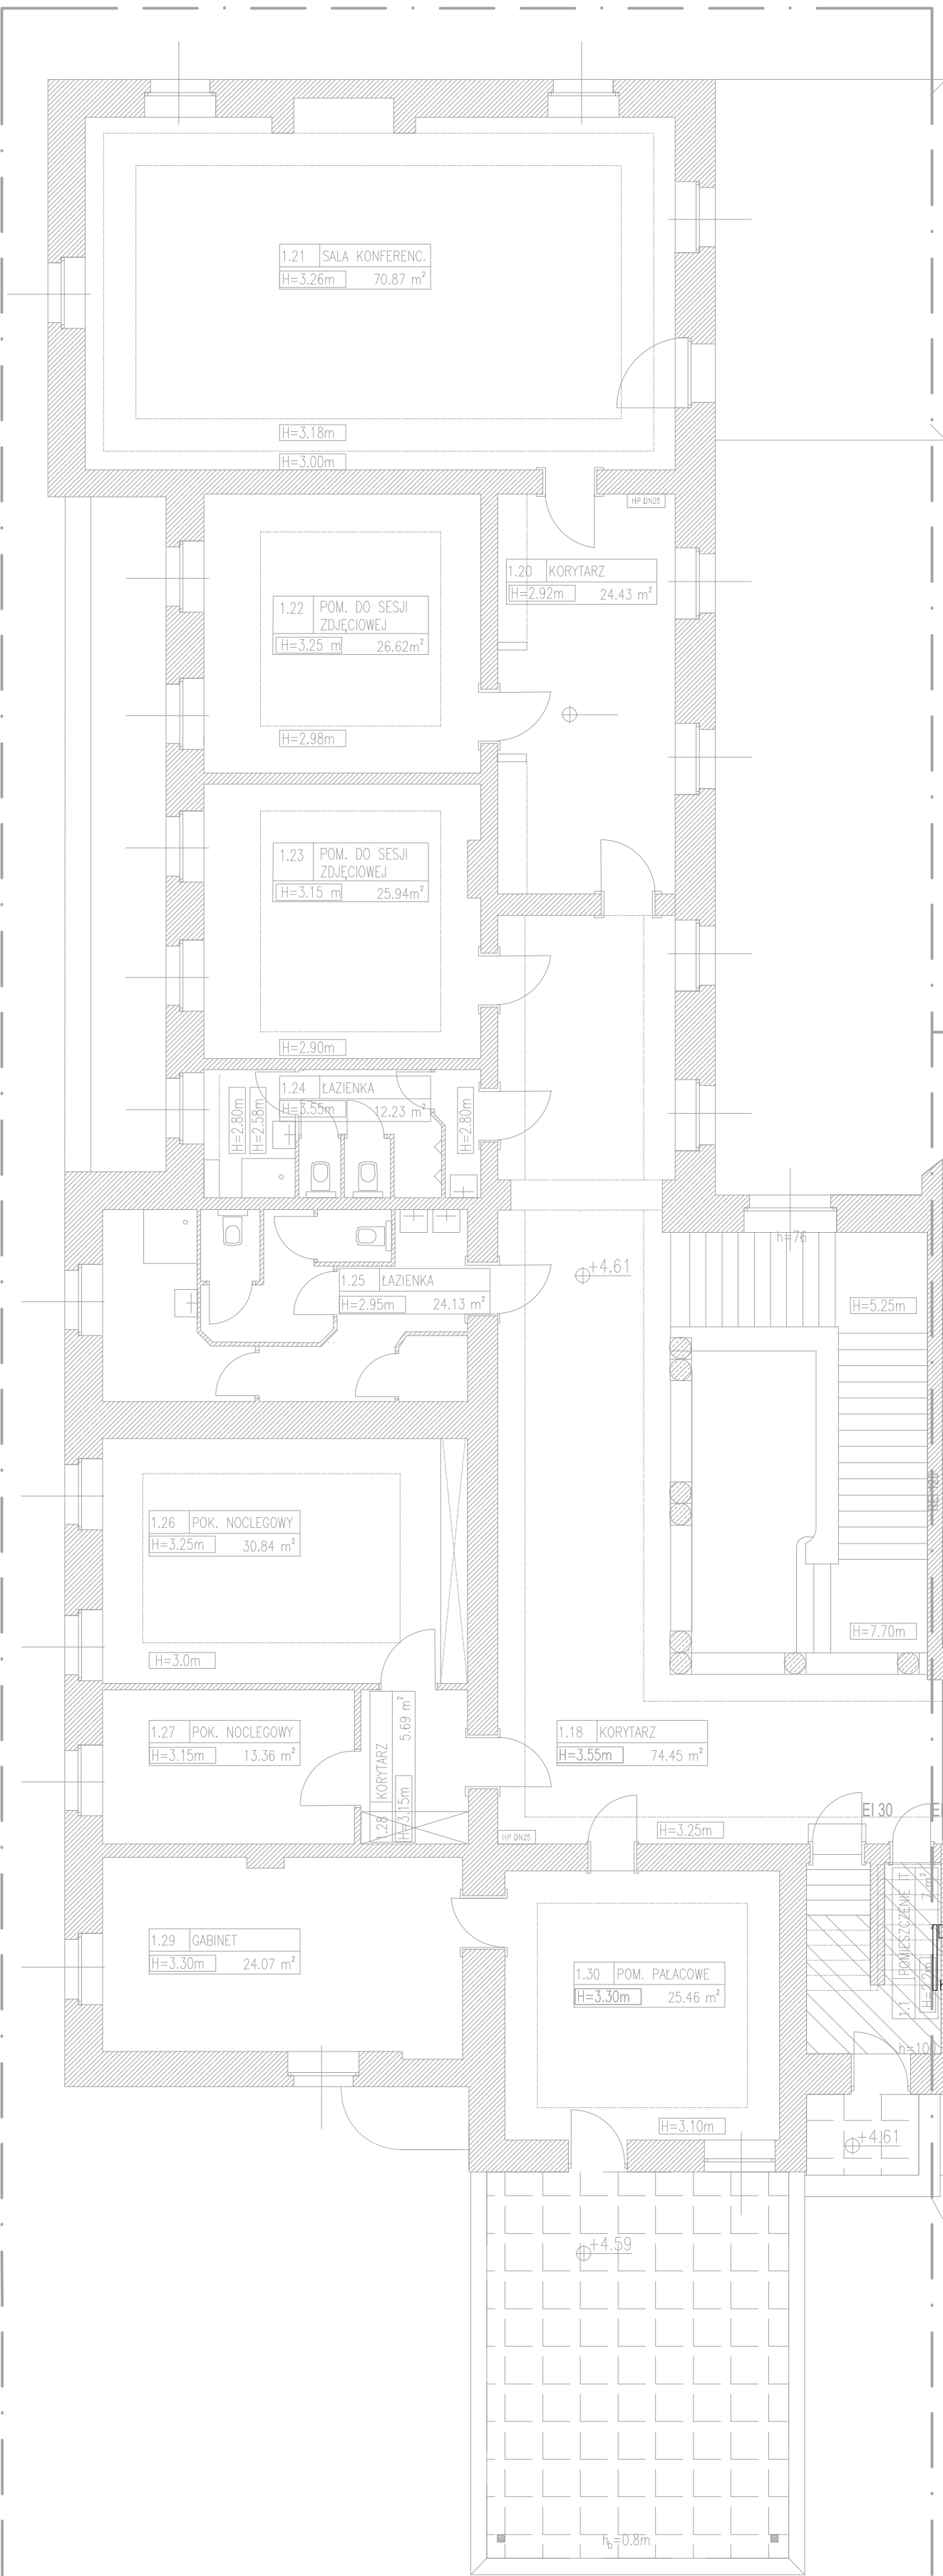

ETAP1

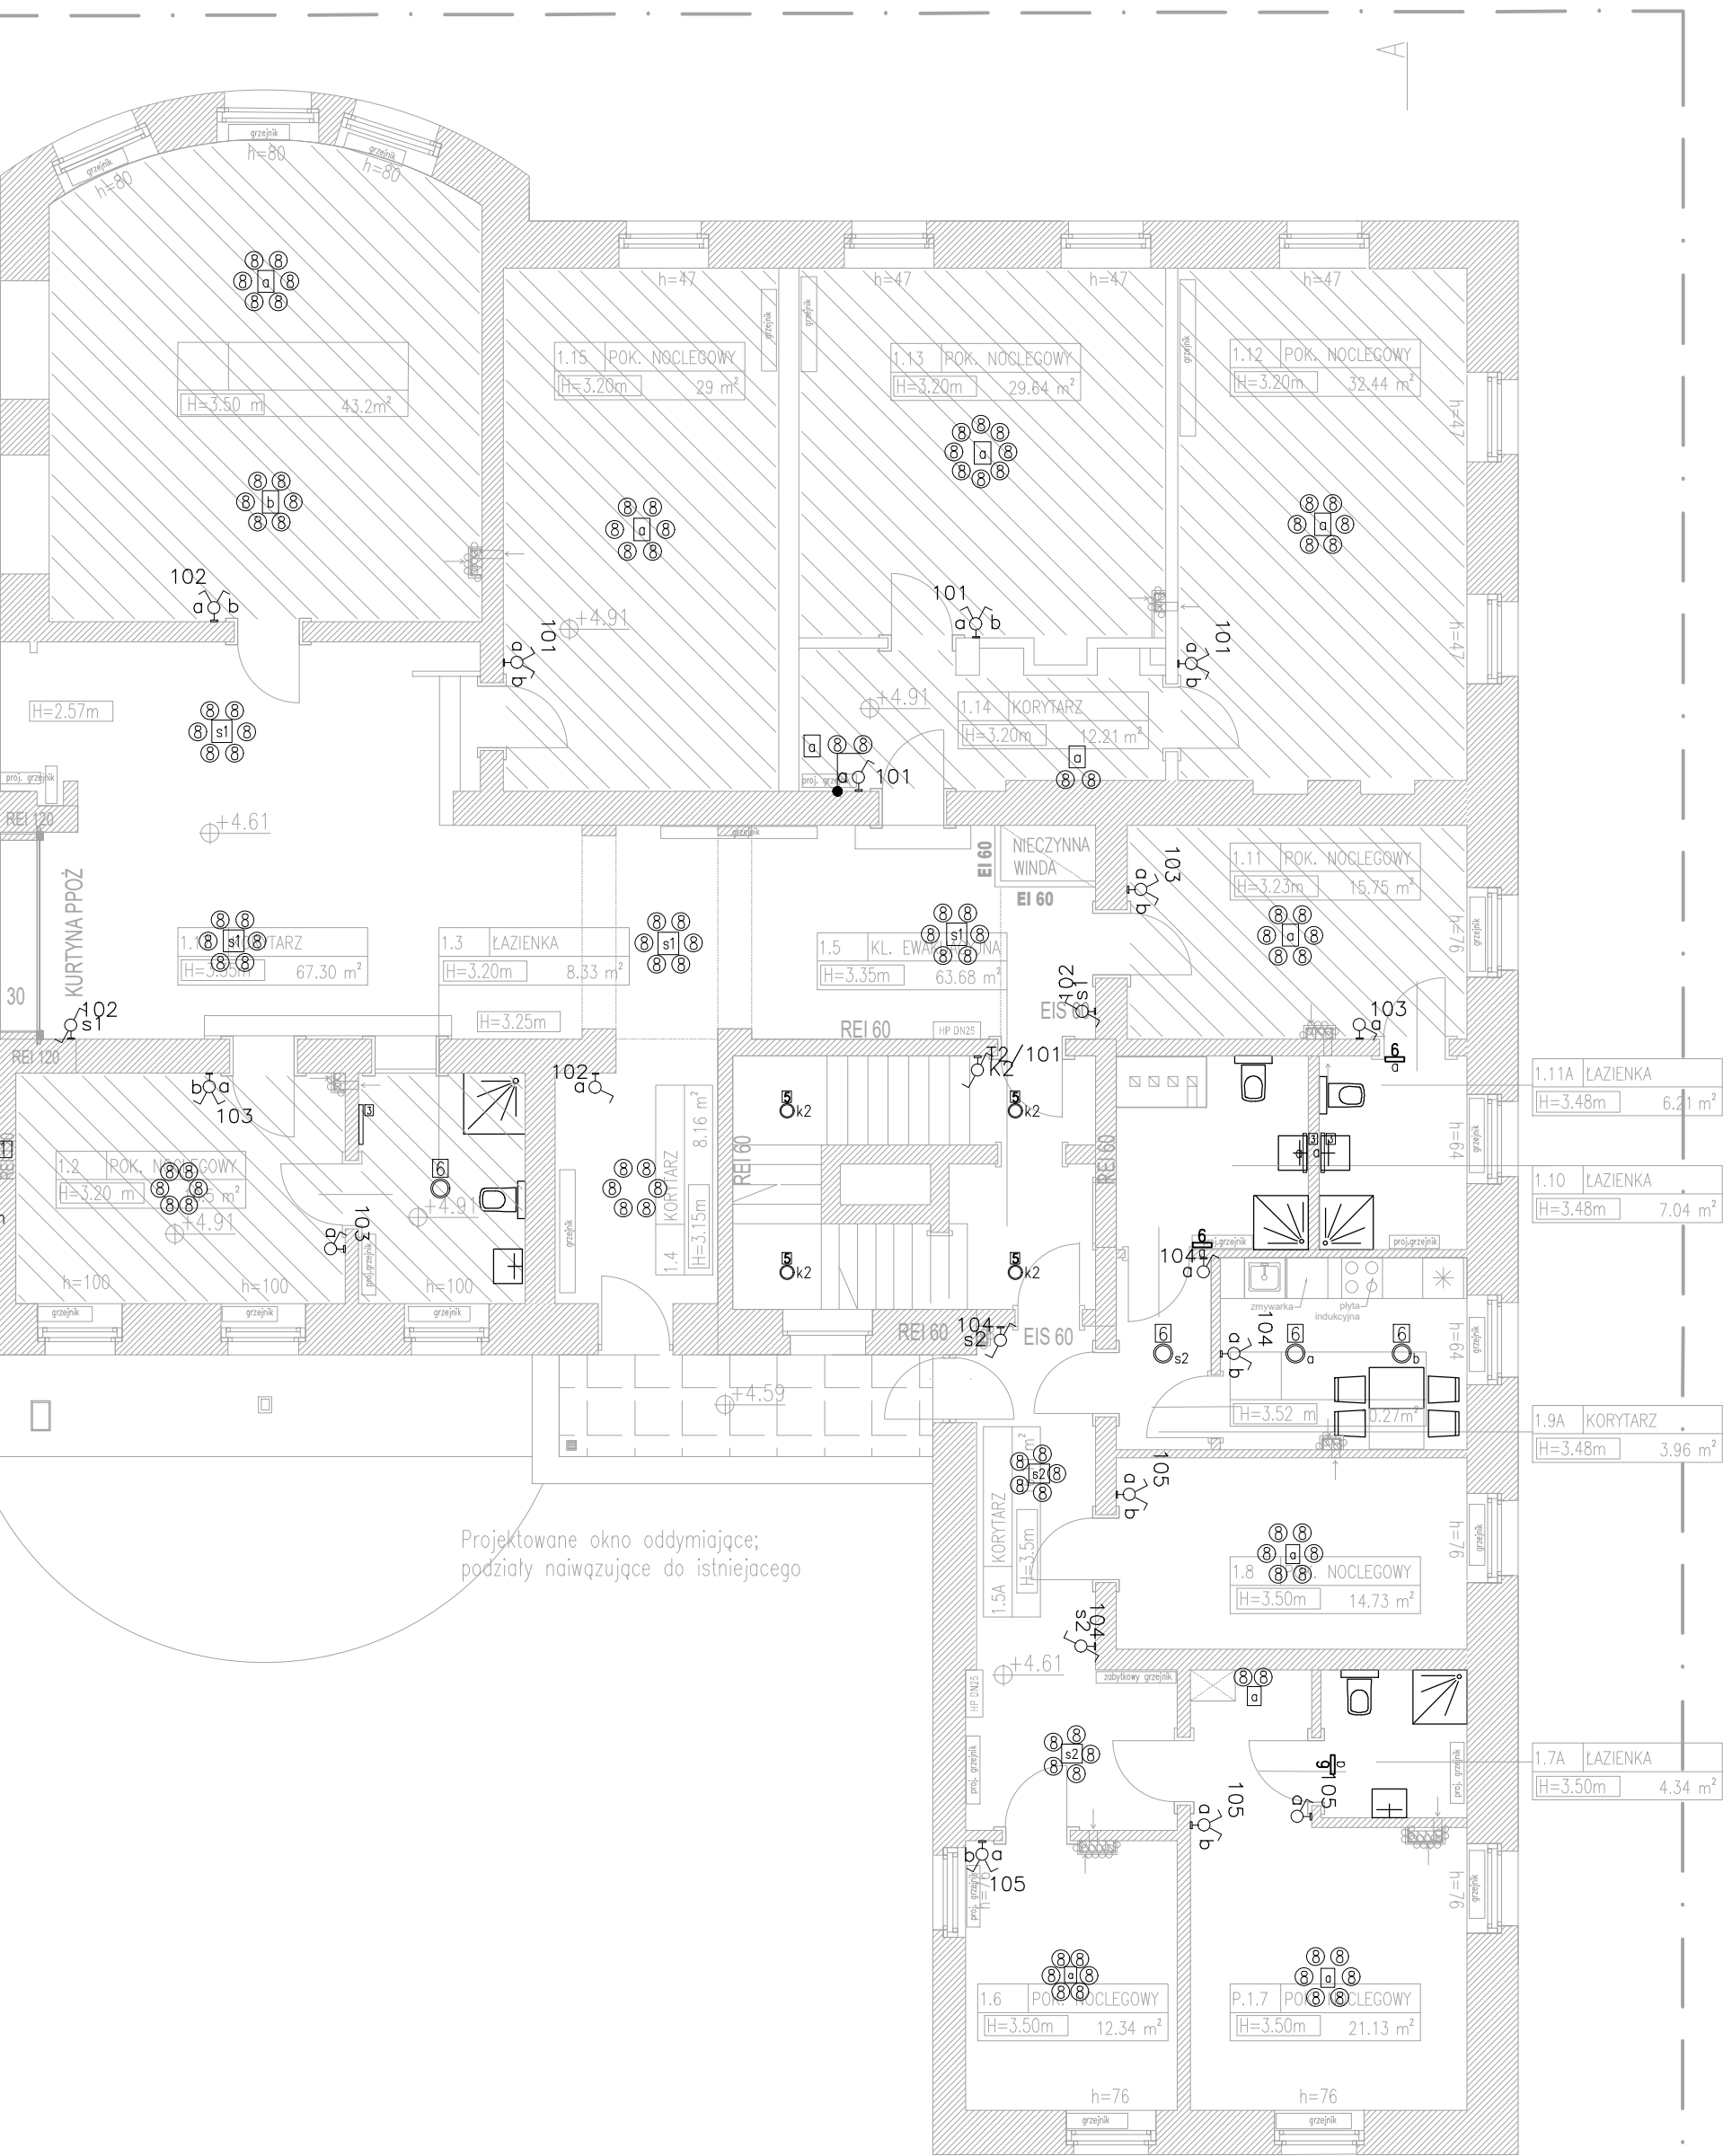

PIĘTRO 1 - ZESTAWIENIE POWIERZCHNI				
NR POMIESZCZ.	FUNKCJA POMIESZCZENIA PIERWOTNA	FUNKCJA POMIESZCZENIA PROJEKTOWANA	POW. UŻYTKOWA	[m²]
1.1	POMIESZCZENIE IT	POMIESZCZENIE IT	8.49	m²
1.2	POK. NOCLEGOWY	POK. NOCLEGOWY	16.5	m²
1.3	ANEKS KUCHENNY	ŁAZIENKA	8.33	m²
1.4	KORYTARZ	KORYTARZ	8.16	m²
1.5	KORYTARZ Z KL. SCH.	KL. EWAKUACYJNA	19.91	m²
1.5A	-	KORYTARZ	16.11	m²
1.6	POK. NOCLEGOWY	POK. NOCLEGOWY	12.34	m²
1.7	POK. NOCLEGOWY	POK. NOCLEGOWY	21.13	m²
1.7A	-	ŁAZIENKA	4.34	m²
1.8	POK. NOCLEGOWY	POK. NOCLEGOWY	14.73	m²
1.9	KUCHNIA	ANEKS KUCHENNY SAMOBSŁUGOWY	10.27	m²
1.9A	-	KORYTARZ	3.96	m²
1.10	ŁAZIENKA	ŁAZIENKA	7.04	m²
1.11	POK. NOCLEGOWY	POK. NOCLEGOWY	15.75	m²
1.11A	-	ŁAZIENKA	6.21	m²
1.12	POK. NOCLEGOWY	POK. NOCLEGOWY	32.44	m²
1.13	POK. NOCLEGOWY	POK. NOCLEGOWY	29.84	m²
1.14	KORYTARZ	KORYTARZ	12.21	m²
1.15	POK. NOCLEGOWY	POK. NOCLEGOWY	29.0	m²
1.16	POK. WYPOCZYNKOWY	POK. WYPOCZYNKOWY	43.20	m²
1.17	KORYTARZ	KORYTARZ	67.30	m²
1.18	KORYTARZ	KORYTARZ	71.45	m²
1.19	KŁATKA SCHODOWA	KŁATKA SCHODOWA	20.08	m²
1.20	KORYTARZ	KORYTARZ	24.43	m²
1.21	SALA KONFERENCYJNA	SALA KONFERENCYJNA	70.87	m²
1.22	POM. DO SESJI ZDJĘCIOWEJ	POM. DO SESJI ZDJĘCIOWEJ	26.62	m²
1.23	POM. DO SESJI ZDJĘCIOWEJ	POM. DO SESJI ZDJĘCIOWEJ	25.94	m²
1.24	ŁAZIENKA	ŁAZIENKA	12.23	m²
1.25	ŁAZIENKA	ŁAZIENKA	24.13	m²
1.26	POK. NOCLEGOWY	POK. NOCLEGOWY	30.84	m²
1.27	POK. NOCLEGOWY	POK. NOCLEGOWY	13.36	m²
1.28	KORYTARZ	KORYTARZ	5.69	m²
1.29	GABINET	GABINET	24.07	m²
1.30	POM. PALACOWE	POM. PALACOWE	25.46	m²
RAZEM CAŁA KONDYGNACJA			766.74	m²

LEGENDA

	WYDZIELENIE KŁATKI EWAKUACYJNEJ - przegrody REI 60
	WYDZIELENIE STREFY POKOI NOLEGOWYCH - przegroda REI 120
	PROJEKTOWANE DRZWI PRZECIWOŻAROWE NA WZÓR ISTNIEJĄCYCH- EIS 60
	PROJEKTOWANE HYDRANTY WEWNĘTRZNE
	PROJEKTOWANA OKŁADZINA G-K PPOŻ EI60
	STOLARKA OKIENNA I DRZWIOWA PRZEZNACZONA DO RENOWACJI
	STOLARKA DRZWIOWA NOWOPROJEKTOWANA; STYLISTYCZNIE NAWIĄZUJĄCA DO ISTNIEJĄCEJ
	URZĄDZENIA NOWOPROJEKTOWANE
	NOWOPROJEKTOWANE ŚCIANY MUROWANE
	NOWOPROJEKTOWANE ŚCIANY ZABUDOWA G-K
	ZABUDOWA G-K
	WYBURZENIA
	NOWOPROJEKTOWANY SUFIT G-K PPOŻ REI 60 W MIEJSCU ISTNIEJĄCEJ ZABUDOWY I ODDZIELENIE DREWNIANYCH SCHODÓW NA PODDASZE
	PROJEKTOWANE PRZEWODY WENTYLACYJNE
	WYMIENIONY GRZEJNIK W ISTNIEJĄCEJ LOKALIZACJI; STYLIZOWANE OSŁONY GRZEJNIK.
	WYMIENIONY GRZEJNIK W ISTNIEJĄCEJ LOKALIZACJI; STYLIZOWANE OSŁONY GRZEJNIK.
	REMONT TARASÓW

LEGENDA

Pojedynczy przełącznik okrągły w stylu loft.
230V, 10A g/1 P20 białe
h:130cm o ile na rzucie nie wskazano inaczej
Łącznik świecznikowy okrągły w stylu loft.
230V, 10A g/1 P20 białe
h:130cm o ile na rzucie nie wskazano inaczej
Łącznik schodowy okrągły w stylu loft.
230V, 10A g/1 P20 białe
h:130cm o ile na rzucie nie wskazano inaczej

OZNACZENIE OPRAW OŚW. PODSTAWOWE

1 – np. LED COMPACT V2 4000 PC-FROZEN E 21 IP66 840 / L-1200
2 – np. LED COMPACT V2 2600 PC-FROZEN E 21 IP66 840 / L-600
3 – np. X-MINI R LED 1300 PC-IPAL E IP44 24 840 / L-50W
4 – np. BERTY LED NO 3000 PLX E 34 840
5 – np. PLAFOND ROUND LED 2500 PC E IP54 840 EIRE24/WH/4000
6 – np. Zyrardol Róża 8 Prosenalska
7 – np. Kinkiel Róża Prosenalska 3 punktowy

Uwaga!!!
Instalację prowadzić podłogowo w uprzednio wykonanych brzdach
Połączenia dokonywać metodą bezprzewodową
Wykonać montaż oświetlenia ustalić na etapie realizacji

Uwaga!!!
Wszystkie przejścia tras i kablowych systemów naddanych o średnicy powyżej 4 cm, w pionie i w poziomie, należy zabezpieczyć masą o odporności ogniowej równej lub większej od odporności przegrody.

Uwaga!!!
Podane nazwy katalogowe mają służyć jako rozwiązanie przykładowe i nie stanowią jedynego z możliwych, na etapie realizacji dopuszcza się zastąpienie innego dostawcy pod warunkiem spełnienia minimalnych projektowanych parametrów.

actveline		Active Line Marcin Taczański ul. Wojciechowska 77, 20-704 Lublin www.actveline.eu	
NADZORCA ZAMIERZENIA BUDOWLANEGO		STADIUM	
REMONT I PRZEBUDOWA PALACU W ŁOSIOWIE W RAMACH INWESTYCJI PN: PRZEBUDOWA CENTRUM EDUKACYJNO SZKOLENIOWEGO NA RZECZ ROLNICTWA OPOLSKIEGO OŚRODKA DORADZTWA ROLNICZEGO W ŁOSIOWIE*		PT	
PLAN INSTALACJI OŚWIEśLENIA - RZUT I PIĘTRA		10.2022	1:100
PROJEKTANT WIOSNĄCZ mgr inż. Marcin Płotki upr. bud. do proj. bez ograniczeń nr LUB/0126/PWB/E/17		IE03	
PROJEKTANT WIOSNĄCZ mgr inż. Szymon Puc upr. bud. do proj. bez ograniczeń nr LUB/005/PRO/E/24			
OBRACOWANIE			