
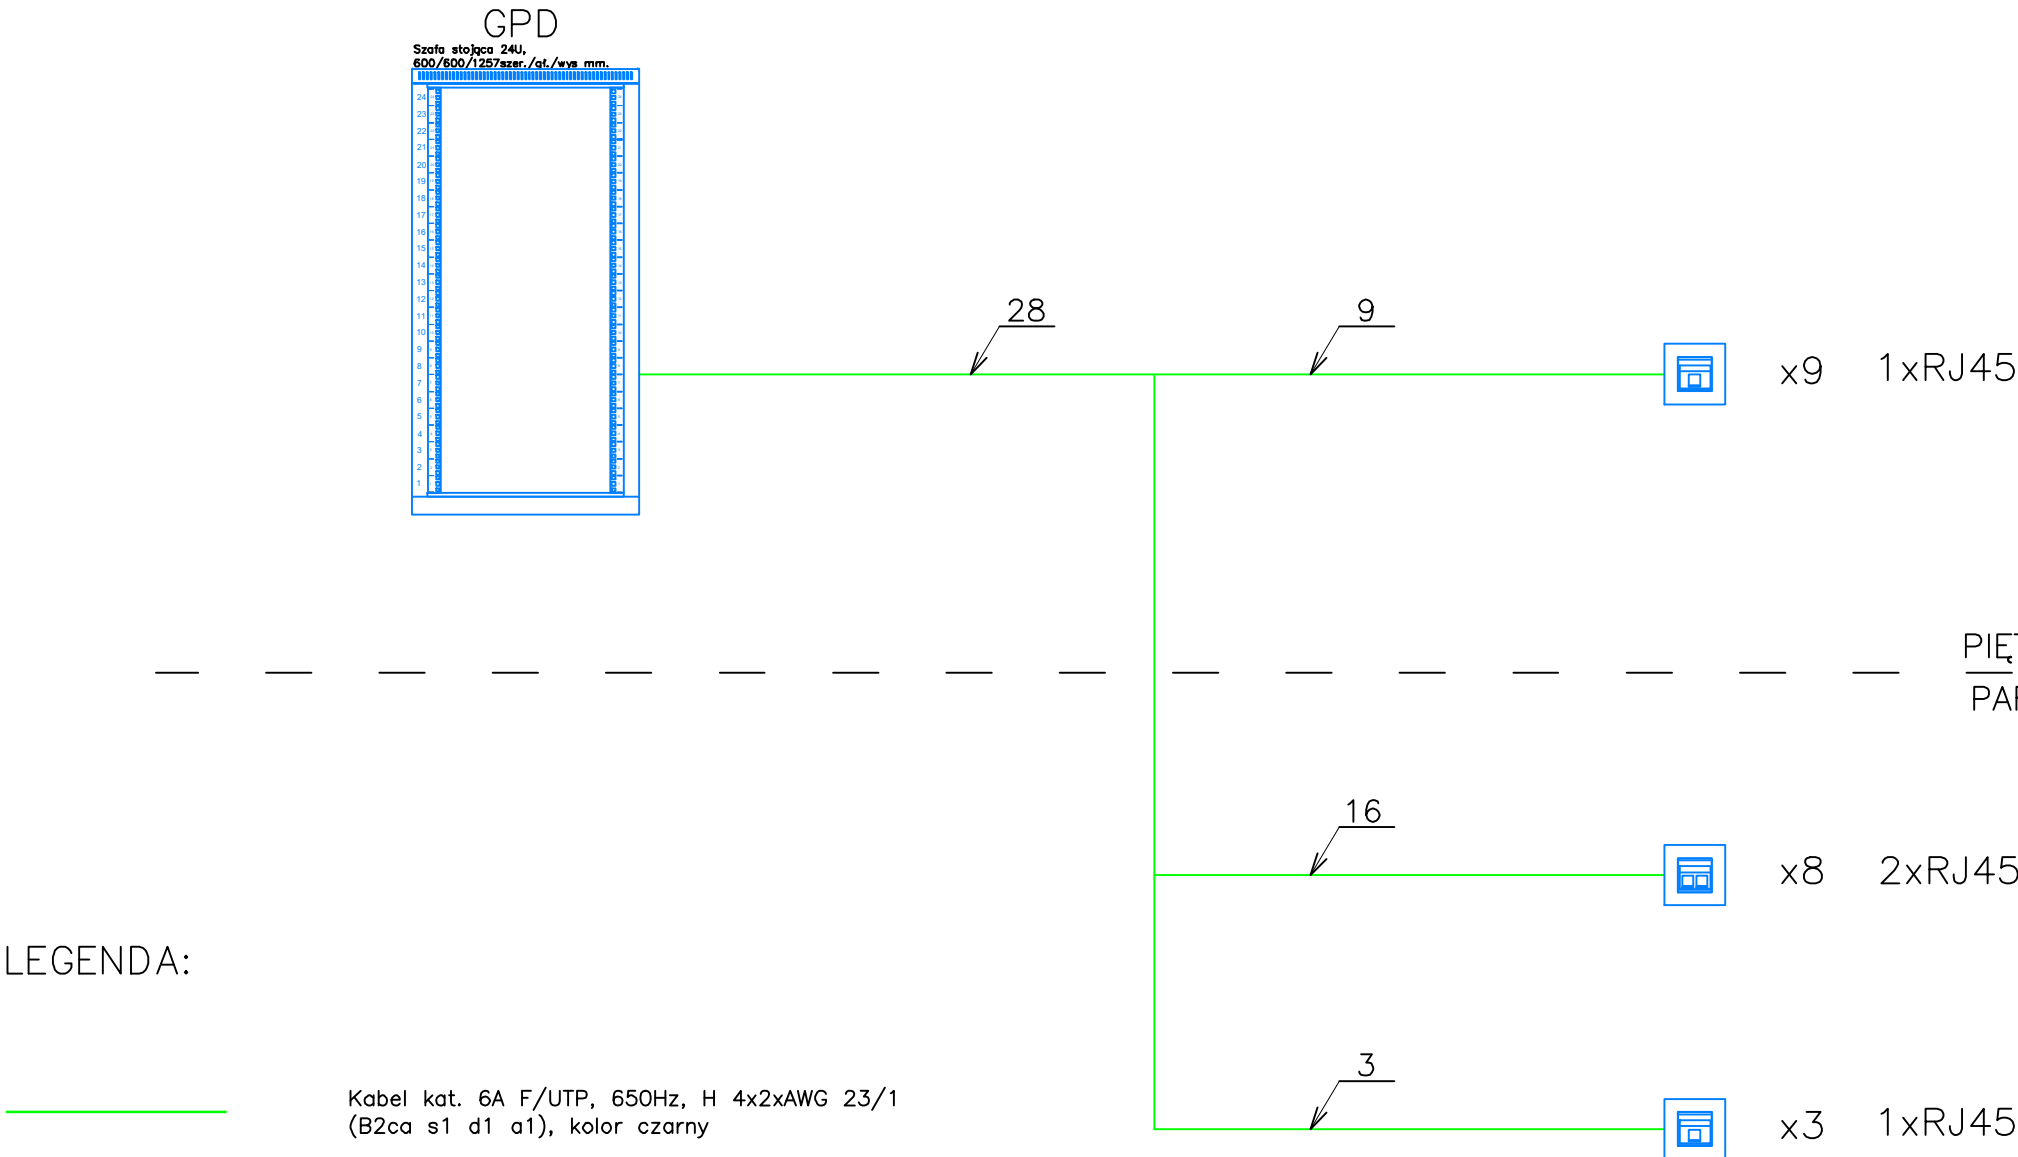


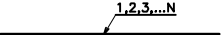

LEGENDA:

-  Kabel kat. 6A F/UTP, 650Hz, H 4x2xAWG 23/1 (B2ca s1 d1 a1), kolor czarny
-  Liczba kabli
-  1x moduł gniazda RJ45 kat.6A (ISO/IEC), STP PoE+ format keystone do kabli typu drut AWG 24–22, system beznarzędziowy
-  2x moduł gniazda RJ45 kat.6A (ISO/IEC), STP PoE+ format keystone do kabli typu drut AWG 24–22, system beznarzędziowy

PIĘTRO 1
PARTER

activeline		Active Line Marcin Taczalski ul. Wojciechowska 7F, 20- 704 Lublin www.activeline.eu	
NAZWA ZAMIERZENIA BUDOWLANEGO			STADIUM
REMONT I PRZEBUDOWA PAŁACU W ŁOSIOWIE W RAMACH INWESTYCJI PN: „PRZEBUDOWA CENTRUM EDUKACYJNO SZKOLENIOWEGO NA RZECZ ROLNICTWA OPOLSKIEGO OŚRODKA DORADZTWA ROLNICZEGO W ŁOSIOWIE”			PT
TYTUŁ RYSUNKU	DATA	SKALA	NR RYS.
SCHEMAT INSTALACJI LAN	10.2022	1:100	IE10
ELEKTRYCZNA	PROJEKTANT WIODĄCY mgr inż. Marcin Płóński upr. bud. do proj. bez ograniczeń nr LUB/0126/PWBE/17		
	SPRAWDZAJĄCY mgr inż. Szymon Purc upr. bud. do proj. bez ograniczeń nr LUB/0036/POOE/14		
	OPRACOWANIE		