


Schemat połączeń wyrównawczych i uziemienia

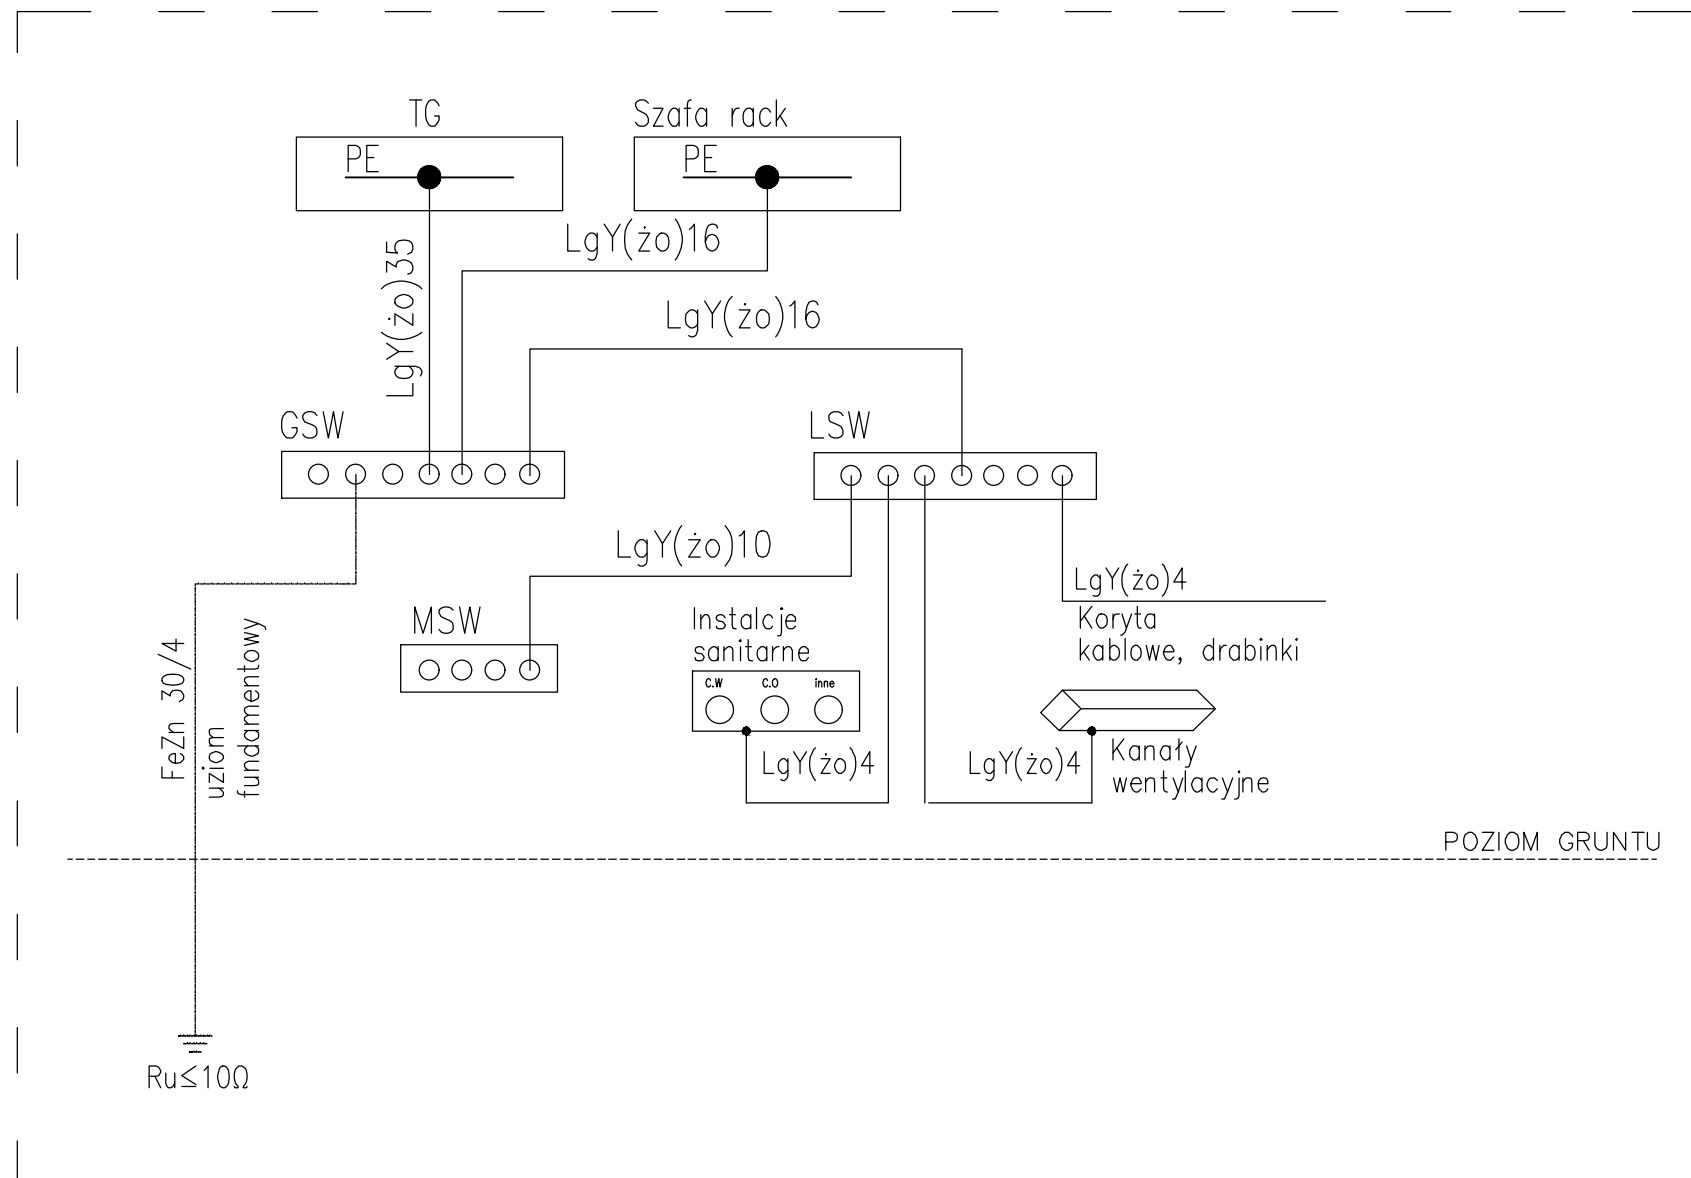

UWAGA:

Można stosować pośrednie szyny połączeń wyrównawczych [MSW] w celu zmniejszenia nakładów przewodów – należy postąpić zgodnie:

- LSW – MSW LgY(žo)10
- MSW – wg. schematu LSW

		Active Line Marcin Taczalski ul. Wojciechowska 7F, 20- 704 Lublin www.activeLine.eu	
NAZWA ZAMIERZENIA BUDOWLANEGO			STADIUM
REMONT I PRZEBUDOWA PAŁACU W ŁOSIOWIE W RAMACH INWESTYCJI PN: „PRZEBUDOWA CENTRUM EDUKACYJNO SZKOLENIOWEGO NA RZECZ ROLNICTWA OPOLSKIEGO OŚRODKA DORADZTWA ROLNICZEGO W ŁOSIOWIE”			PT
TYTUŁ RYSUNKU SCHEMAT POŁĄCZEŃ WYRÓWNAWCZYCH		DATA 10.2022	SKALA 1:100
		NR RYS. IE11	
ELEKTRYCZNA	PROJEKTANT WIODĄCY mgr inż. Marcin Płoński upr. bud. do proj. bez ograniczeń nr LUB/0126/PWB/E/17		
	SPRAWDZAJĄCY mgr inż. Szymon Purc upr. bud. do proj. bez ograniczeń nr LUB/0036/PODE/14		
	OPRACOWANIE		