



ETAP2

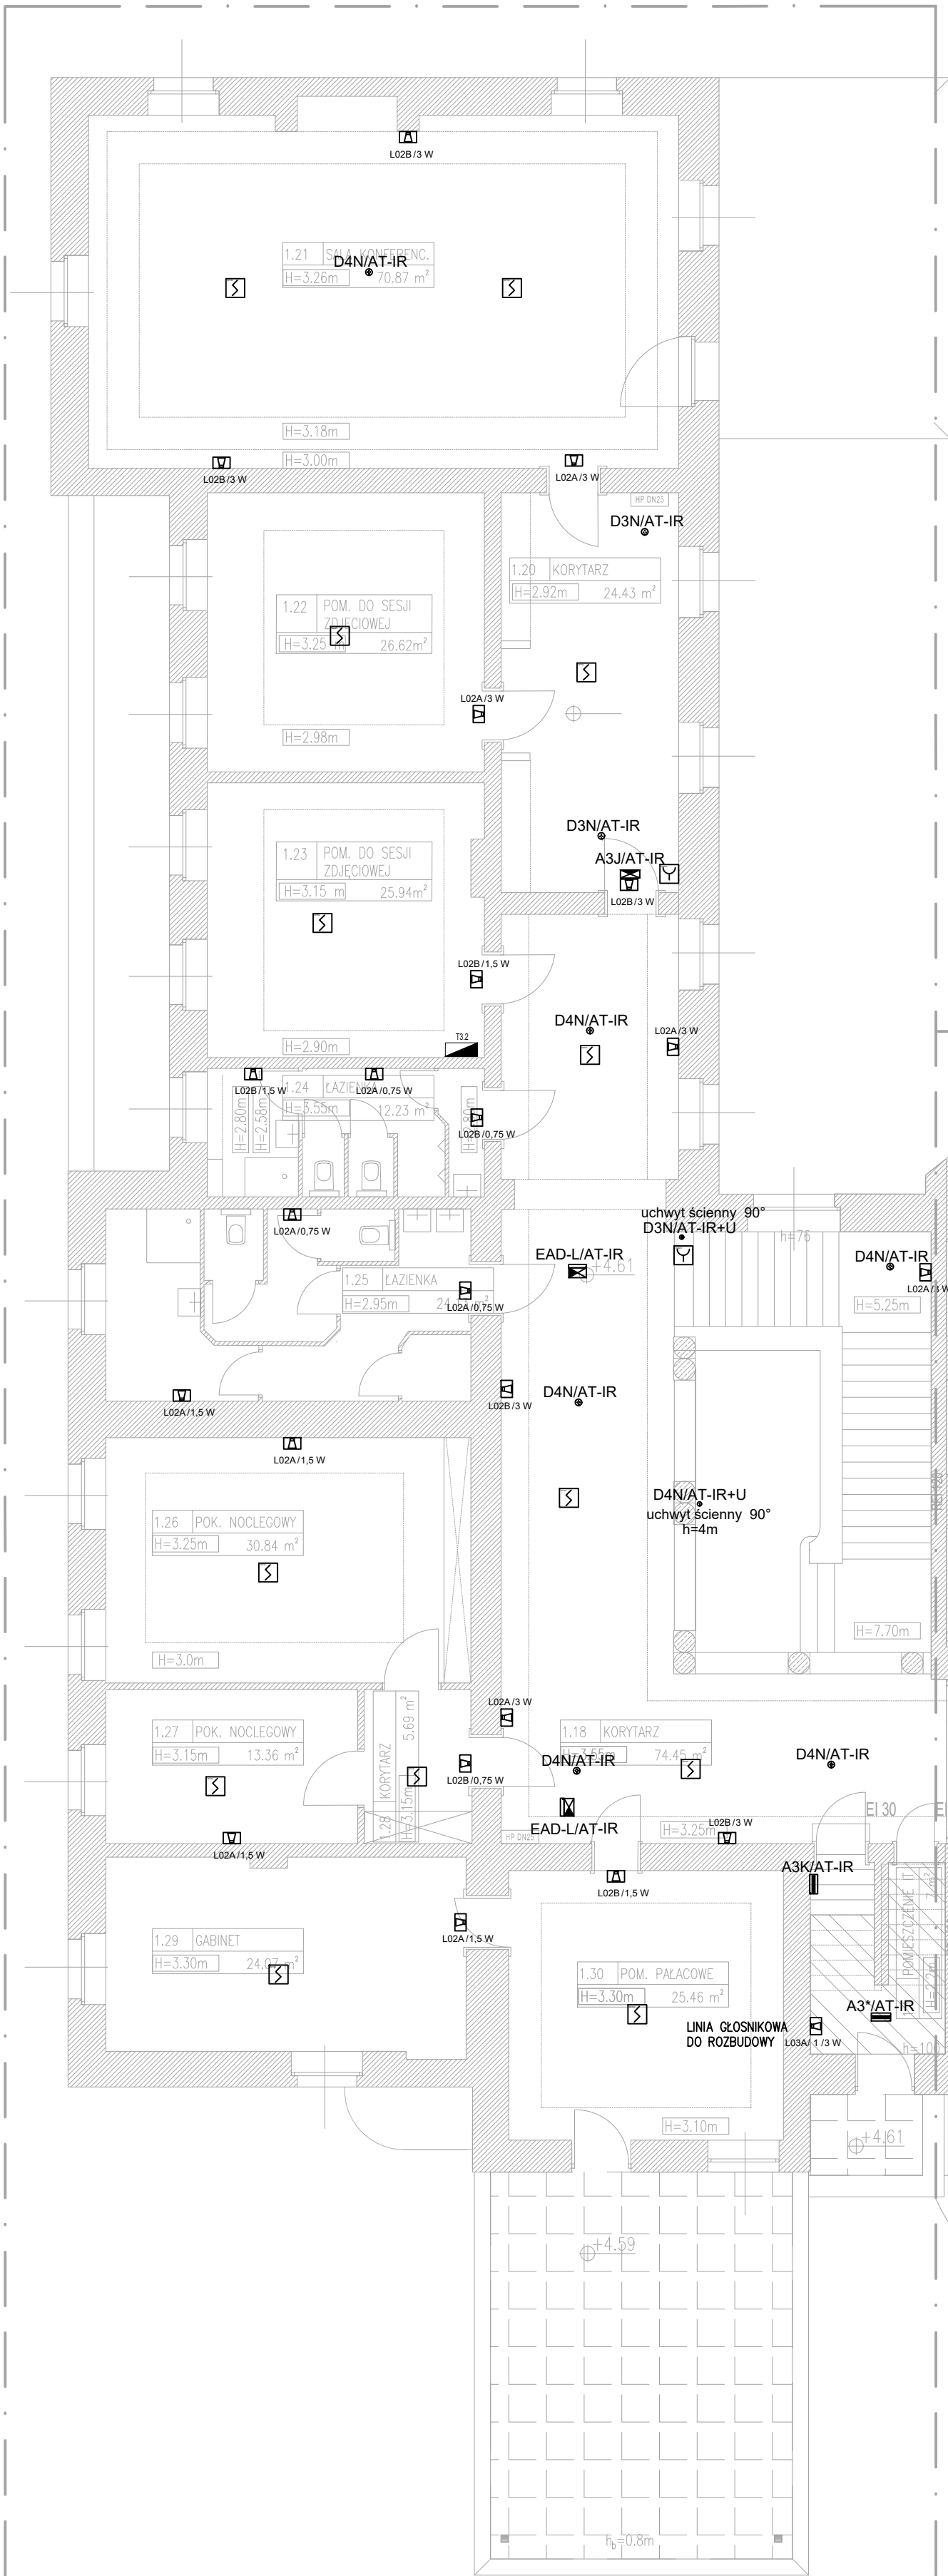

ETAP1

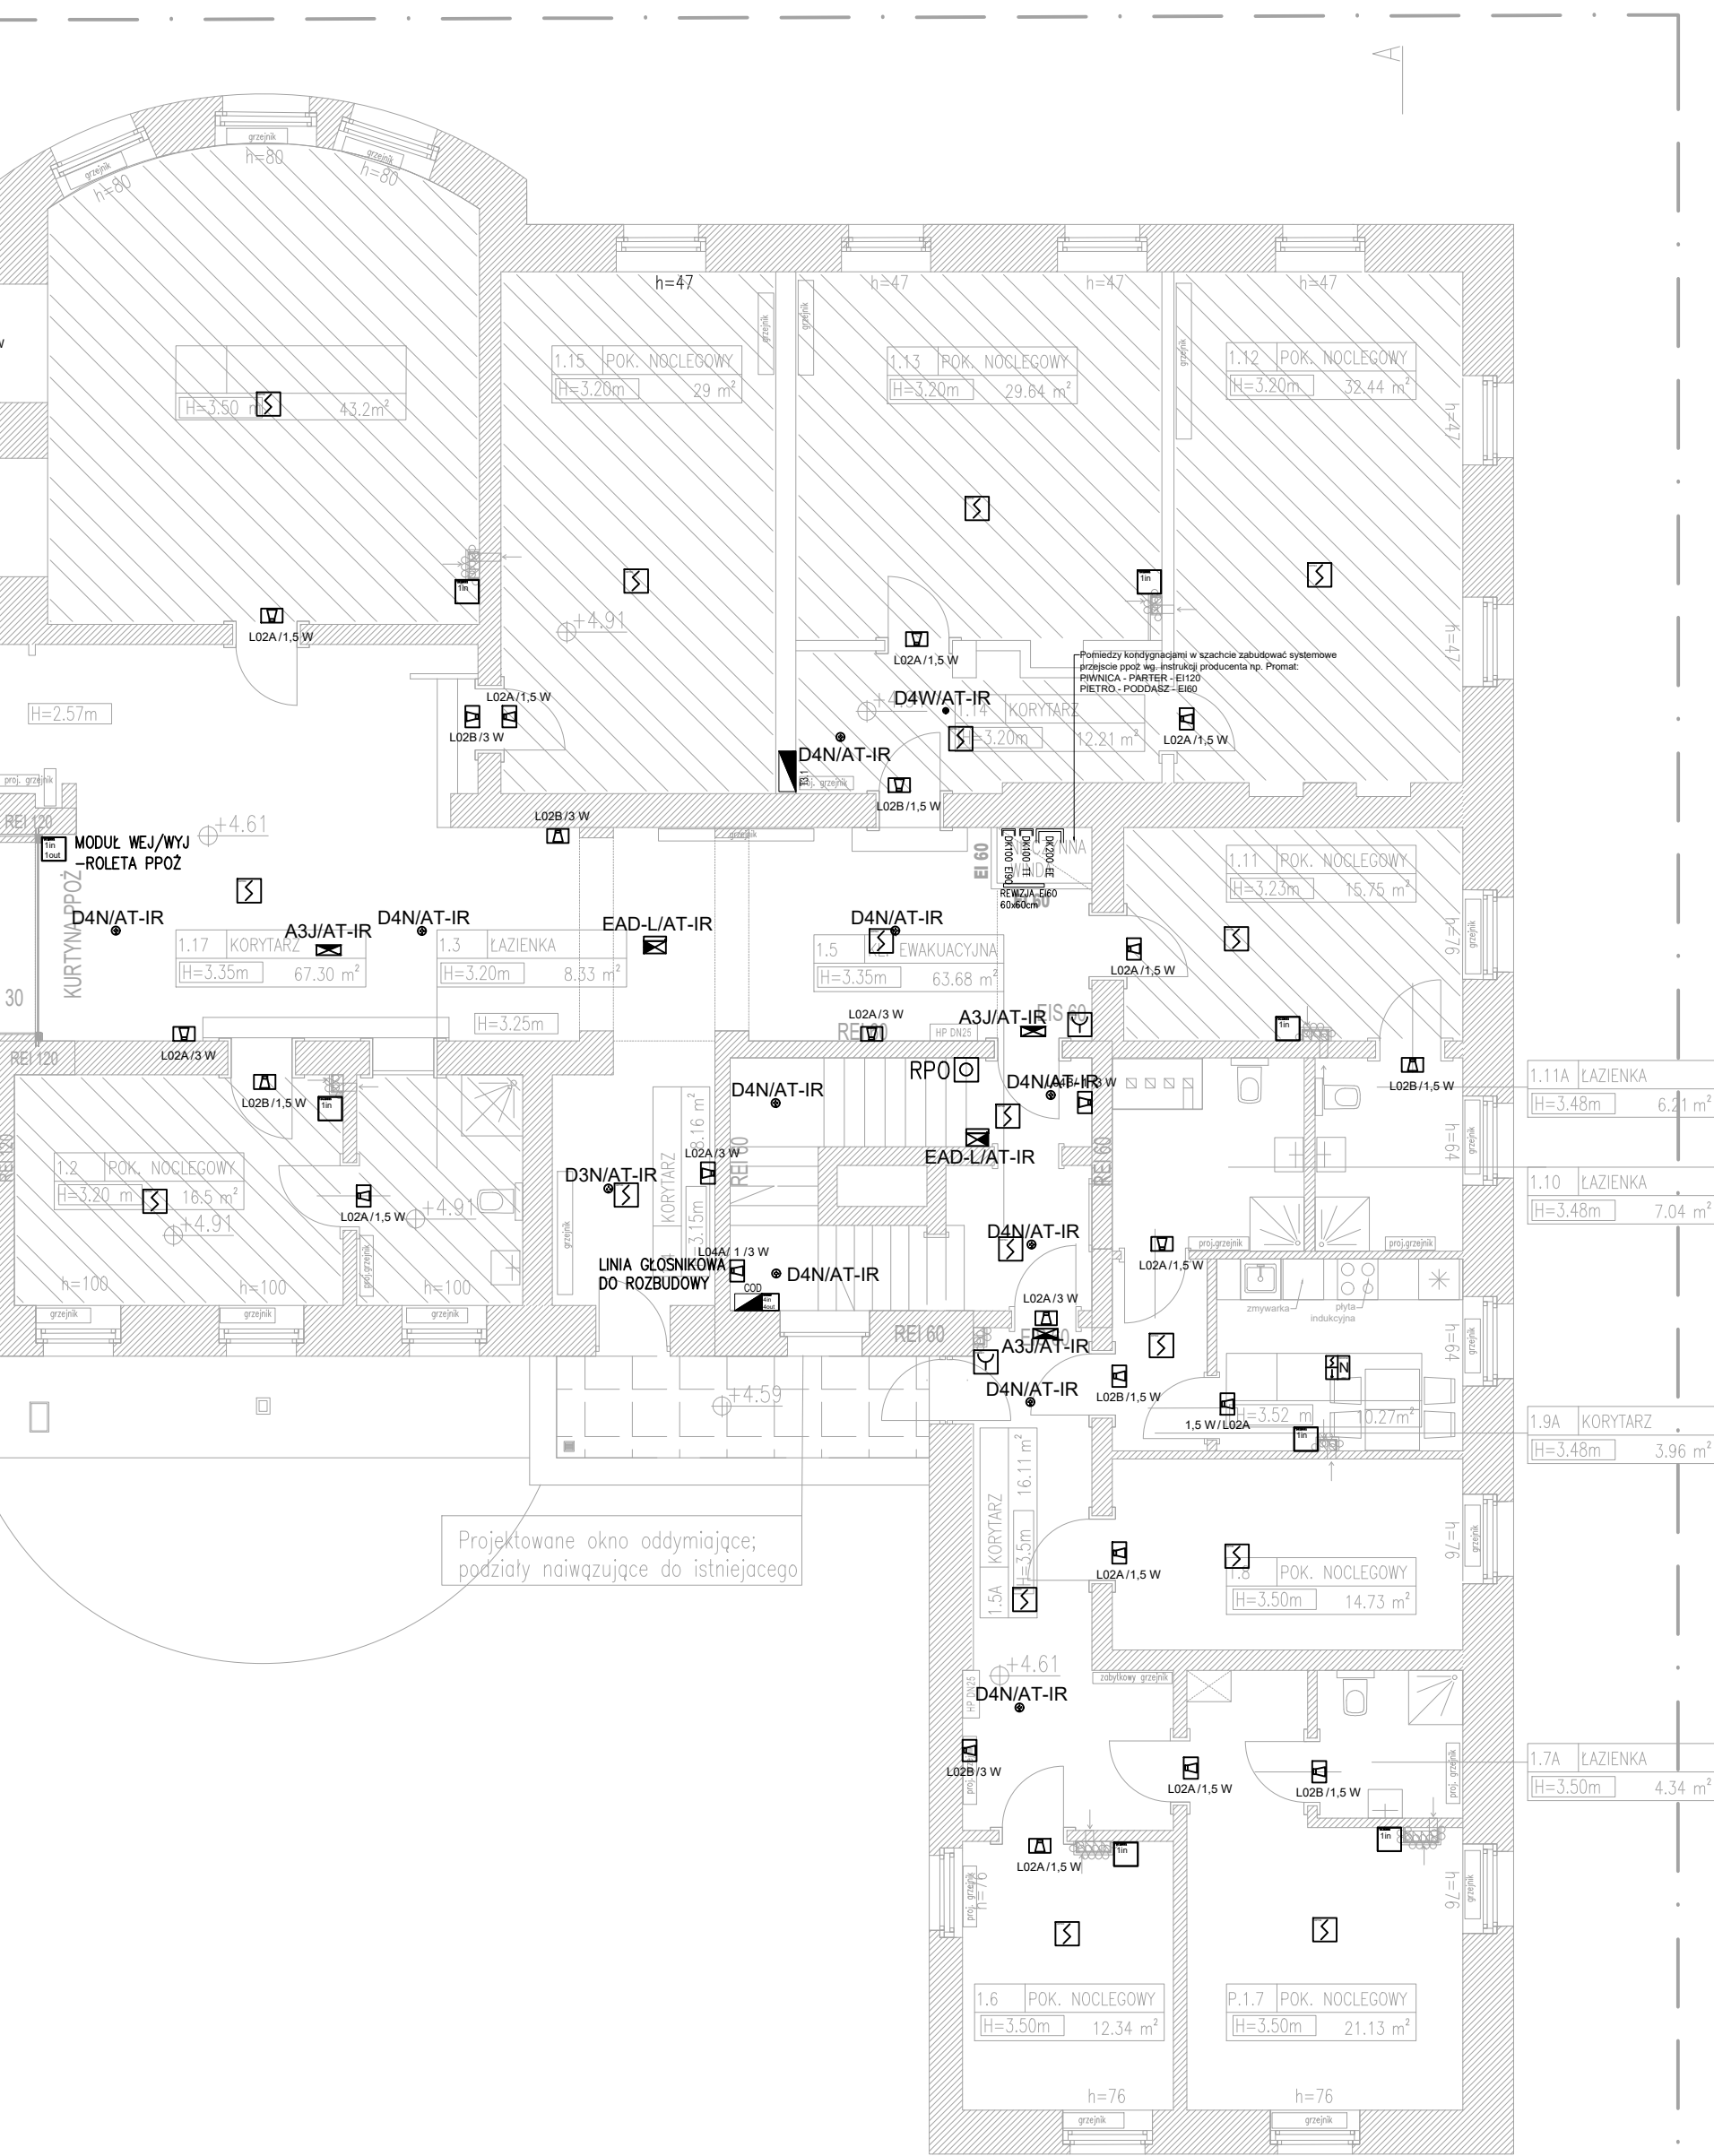

SW1	tynek wap.	1,5 cm
	beton komórkowy	24 cm
	tynek wap.	1,5 cm

SW2	tynek wap.	1,5 cm
	beton komórkowy	30 cm
	projektowane drzwi	-

SW4	plytki ceramiczne	2 cm
	zaprawa elastyczna	-
	2xplyta g-k wodoodp.	2,5 cm
	stelaż - wełna miner.	7,5 cm
	2xplyta g-k wodoodp.	2,5 cm
	zaprawa elastyczna	-
	plytki ceramiczne	2 cm

SW5	plytki ceramiczne	2 cm
	zaprawa elastyczna	-
	2xplyta g-k wodoodp.	2,5 cm
	stelaż - wełna miner.	7,5 cm
	2xplyta g-k	2,5 cm
	tynek gipsowy	1,5 cm

SW6	tynek gipsowy	1,5 cm
	2xplyta g-k	2,5 cm
	stelaż - wełna miner.	7,5 cm
	2xplyta g-k	2,5 cm
	tynek gipsowy	1,5 cm

PIĘTRO 1 - ZESTAWIENIE POWIERZCHNI			
NR POMIESZCZ.	FUNKCJA POMIESZCZENIA PIERWOTNA	FUNKCJA POMIESZCZENIA PROJEKTOWANA	POW. ŁĄCZNA [m²]
1.1	POMIESZCZENIE IT	POMIESZCZENIE IT	8,49
1.2	POK. NOCLEGOWY	POK. NOCLEGOWY	16,5
1.3	ANEKS KUCHENNY	ŁAZIENKA	8,33
1.4	KORYTARZ	KORYTARZ	8,16
1.5	KORYTARZ Z KL. SCH.	KL. EWAKUACYJNA	19,91
1.5A	-	KORYTARZ	16,11
1.6	POK. NOCLEGOWY	POK. NOCLEGOWY	12,34
1.7	POK. NOCLEGOWY	POK. NOCLEGOWY	21,13
1.7A	-	ŁAZIENKA	4,34
1.8	POK. NOCLEGOWY	POK. NOCLEGOWY	14,73
1.9	KUCHNIA	ANEKS KUCHENNY SAMOBSŁUGOWY	10,27
1.9A	-	KORYTARZ	3,96
1.10	ŁAZIENKA	ŁAZIENKA	7,04
1.11	POK. NOCLEGOWY	POK. NOCLEGOWY	15,75
1.11A	-	ŁAZIENKA	6,21
1.12	POK. NOCLEGOWY	POK. NOCLEGOWY	32,44
1.13	POK. NOCLEGOWY	POK. NOCLEGOWY	29,64
1.14	KORYTARZ	KORYTARZ	12,21
1.15	POK. NOCLEGOWY	POK. NOCLEGOWY	29,0
1.16	POK. WYPOCZYNKOWY	POK. WYPOCZYNKOWY	43,20
1.17	KORYTARZ	KORYTARZ	67,30
1.18	KORYTARZ	KORYTARZ	71,45
1.19	KLATKA SCHODOWA	KLATKA SCHODOWA	20,08
1.20	KORYTARZ	KORYTARZ	24,43
1.21	SALA KONFERENCYJNA	SALA KONFERENCYJNA	70,87
1.22	POM. DO SESJI ZDJĘCIOWEJ	POM. DO SESJI ZDJĘCIOWEJ	26,62
1.23	POM. DO SESJI ZDJĘCIOWEJ	POM. DO SESJI ZDJĘCIOWEJ	25,94
1.24	ŁAZIENKA	ŁAZIENKA	12,23
1.25	ŁAZIENKA	ŁAZIENKA	24,13
1.26	POK. NOCLEGOWY	POK. NOCLEGOWY	30,84
1.27	POK. NOCLEGOWY	POK. NOCLEGOWY	13,36
1.28	KORYTARZ	KORYTARZ	5,69
1.29	GABINET	GABINET	24,07
1.30	POM. PALACOWE	POM. PALACOWE	25,46
RAZEM CAŁA KONDYGNACJA			766,74

LEGENDA

	WYDZIELENIE KLATKI EWAKUACYJNEJ - przegrody REI 60
	WYDZIELENIE STREFY POKOI NOLEGOWYCH - przegroda REI 120
	PROJEKTOWANE DRZWI PRZECIWOPOŻAROWE NA WZÓR ISTNIEJĄCYCH - EIS 60
	PROJEKTOWANE HYDRANTY WEWNĘTRZNE
	PROJEKTOWANA OKŁADZINA G-K PPOŻ EI60
	STOLARKA OKIENNA I DRZWIOWA PRZEZNACZONA DO RENOWACJI
	STOLARKA DRZWIOWA NOWOPROJEKTOWANA; STYLISTYCZNIE NAWIĄZUJĄCA DO ISTNIEJĄCEJ
	URZĄDZENIA NOWOPROJEKTOWANE
	NOWOPROJEKTOWANE ŚCIANY MUROWANE
	NOWOPROJEKTOWANE ŚCIANY ZABUDOWA G-K
	ZABUDOWA G-K
	WYBURZENIA
	NOWOPROJEKTOWANY SUFIT G-K PPOŻ REI 60 W MIEJSCU ISTNIEJĄCEJ ZABUDOWY I ODZDIELENIE DREWNIANYCH SCHODÓW NA PODDASZE
	PROJEKTOWANE PRZEWODY WENTYLACYJNE
	WYMIENIONY GRZEJNIK W ISTNIEJĄCEJ LOKALIZACJI; STYLIZOWANE OSŁONY GRZEJNIK.
	WYMIENIONY GRZEJNIK W ISTNIEJĄCEJ LOKALIZACJI; STYLIZOWANE OSŁONY GRZEJNIK.
	REMONT TARASÓW

LEGENDA SSP

	Centrala sygnalizacji pożarowej np. FC722-ZA
	Czułka optyczna TF1-TF5; TF7-TF9 np. OP720
	Czułka optyczno termiczna TF1-TF9 np. OH720
	Bezprzewodowa czułka wielodetektorowa np. FD00T271
	Interfejs radiowy SWNG np. FDCW241
	Ręczny ostrzegacz pożarowy bezprzewodowy np. FDM272
	Ręczny ostrzegacz pożarowy IP64 np. FDM223
	Sygnalizator akustyczny 102dB np. ROLP/R/S

LEGENDA DSO

	CENTRALA DSO
	MIKROFON ALARMOWY
	KOLUMNA GŁOSNIKOWA TSU 300/10 PP
	GŁOŚNIK ŚOENNO-SUFITOWY DAL 165/6 PP

OZNACZENIE OPRAW OŚW. AWARYJNE

D3N/AT-IR - DISCRET 3 N 3LED IP20
np. AMA201041318
D4N/AT-IR - DISCRET 4 N 4LED IP20
np. AMA201041326
D3N/AT-IR+U - DISCRET 3 W 3LED IP20
np. AMA201041318 + AMA208450047
D4N/AT-IR+U - DISCRET 3 W 3LED IP20
np. AMA201041318 + AMA201041326
A3*/AT-IR - ALFA3 LED IP66
np. AMA201040460
A3*/AT-IR - ALFA3 LED IP66
np. AMA201040402
A3K/AT-IR - ALFA3 LED IP66
np. AMA201040196
A3K-T/AT-IR - ALFA3 LED IP66
np. AMA201040199
A3-T/AT-IR - ALFA3 LED IP66
np. AMA201040405
A3J/AT-IR - ALFA3 LED IP66
np. AMA201040426
A3DS/AT-IR - ALFA3 DS LED IP66
np. AMA201040440
EA-Z/AT-IR - EMAX ALU LED
np. AMA201040350
EAD-L/AT-IR - EMAX ALU LED,
np. AMA201040212

Wysokość montażu opraw awaryjnych w zależności od zagęszczenia urządzeń w obszarze sufitów (odkrytych) dostosować tak, by uzyskać pełną optykę strumienia świetlnego. W pozostałych przypadkach montować bezpośrednio do stropu lub sufitu podwieszanego.

Czas podtrzymania 1h, ST, AT,
praca na ciemno - oprawy awaryjne
praca na jasno - oprawy kierunkowe

Dokument należy rozpatrywać łącznie z opisem technicznym, schematem blokowym i innymi dokumentami stanowiącymi elementy projektu systemu SSP/DSO. Szczegółowo specyfikacja techniczna urządzeń znajduje się w opisie technicznym

Uwaga!!
Wszystkie przejścia tras i kablowych systemów nośnych o średnicy powyżej 4 cm, w pianie i w poziomie, należy zabezpieczyć masą o odporności ogniowej równej lub większej od odporności przegrody.

Uwaga!!
Podane nazwy katalogowe mają służyć jako rozwiązanie przykładowe i nie stanowią jedynego z możliwych, na etapie realizacji dopuszcza się zastosowanie innego dostawcy pod warunkiem spełnienia minimalnych projektowanych parametrów.

actvline Active Line Marcin Taczalski ul. Wojciechowska 77, 20-704 Lublin www.actvline.eu

NADZWA ZAMIERZENIA BUDOWLANEGO REMONT I PRZEBUDOWA PALACU W ŁOSIOWIE W RAMACH INWESTYCJI PN: PRZEBUDOWA CENTRUM EDUKACYJNO SZKOLENIOWEGO NA RZECZ ROLNICTWA OPOLSKIEGO OŚRODKA DORADZTWA ROLNICZEGO W ŁOSIOWIE* STADIUM PT

PLAN INSTALACJI SSP/DSO/AW - RZUT I PIĘTRO 10.2022 1:100 TT03

PROJEKTANT WIOSZCZY mgr inż. Marcin Półski upr. bud. do proj. bez ograniczeń nr LU/01326/PWB/17 PROJEKTANT WIOSZCZY mgr inż. Szymon Puc upr. bud. do proj. bez ograniczeń nr LU/01056/PWB/24

OPRACOWANIE