


Wyjście do PSP

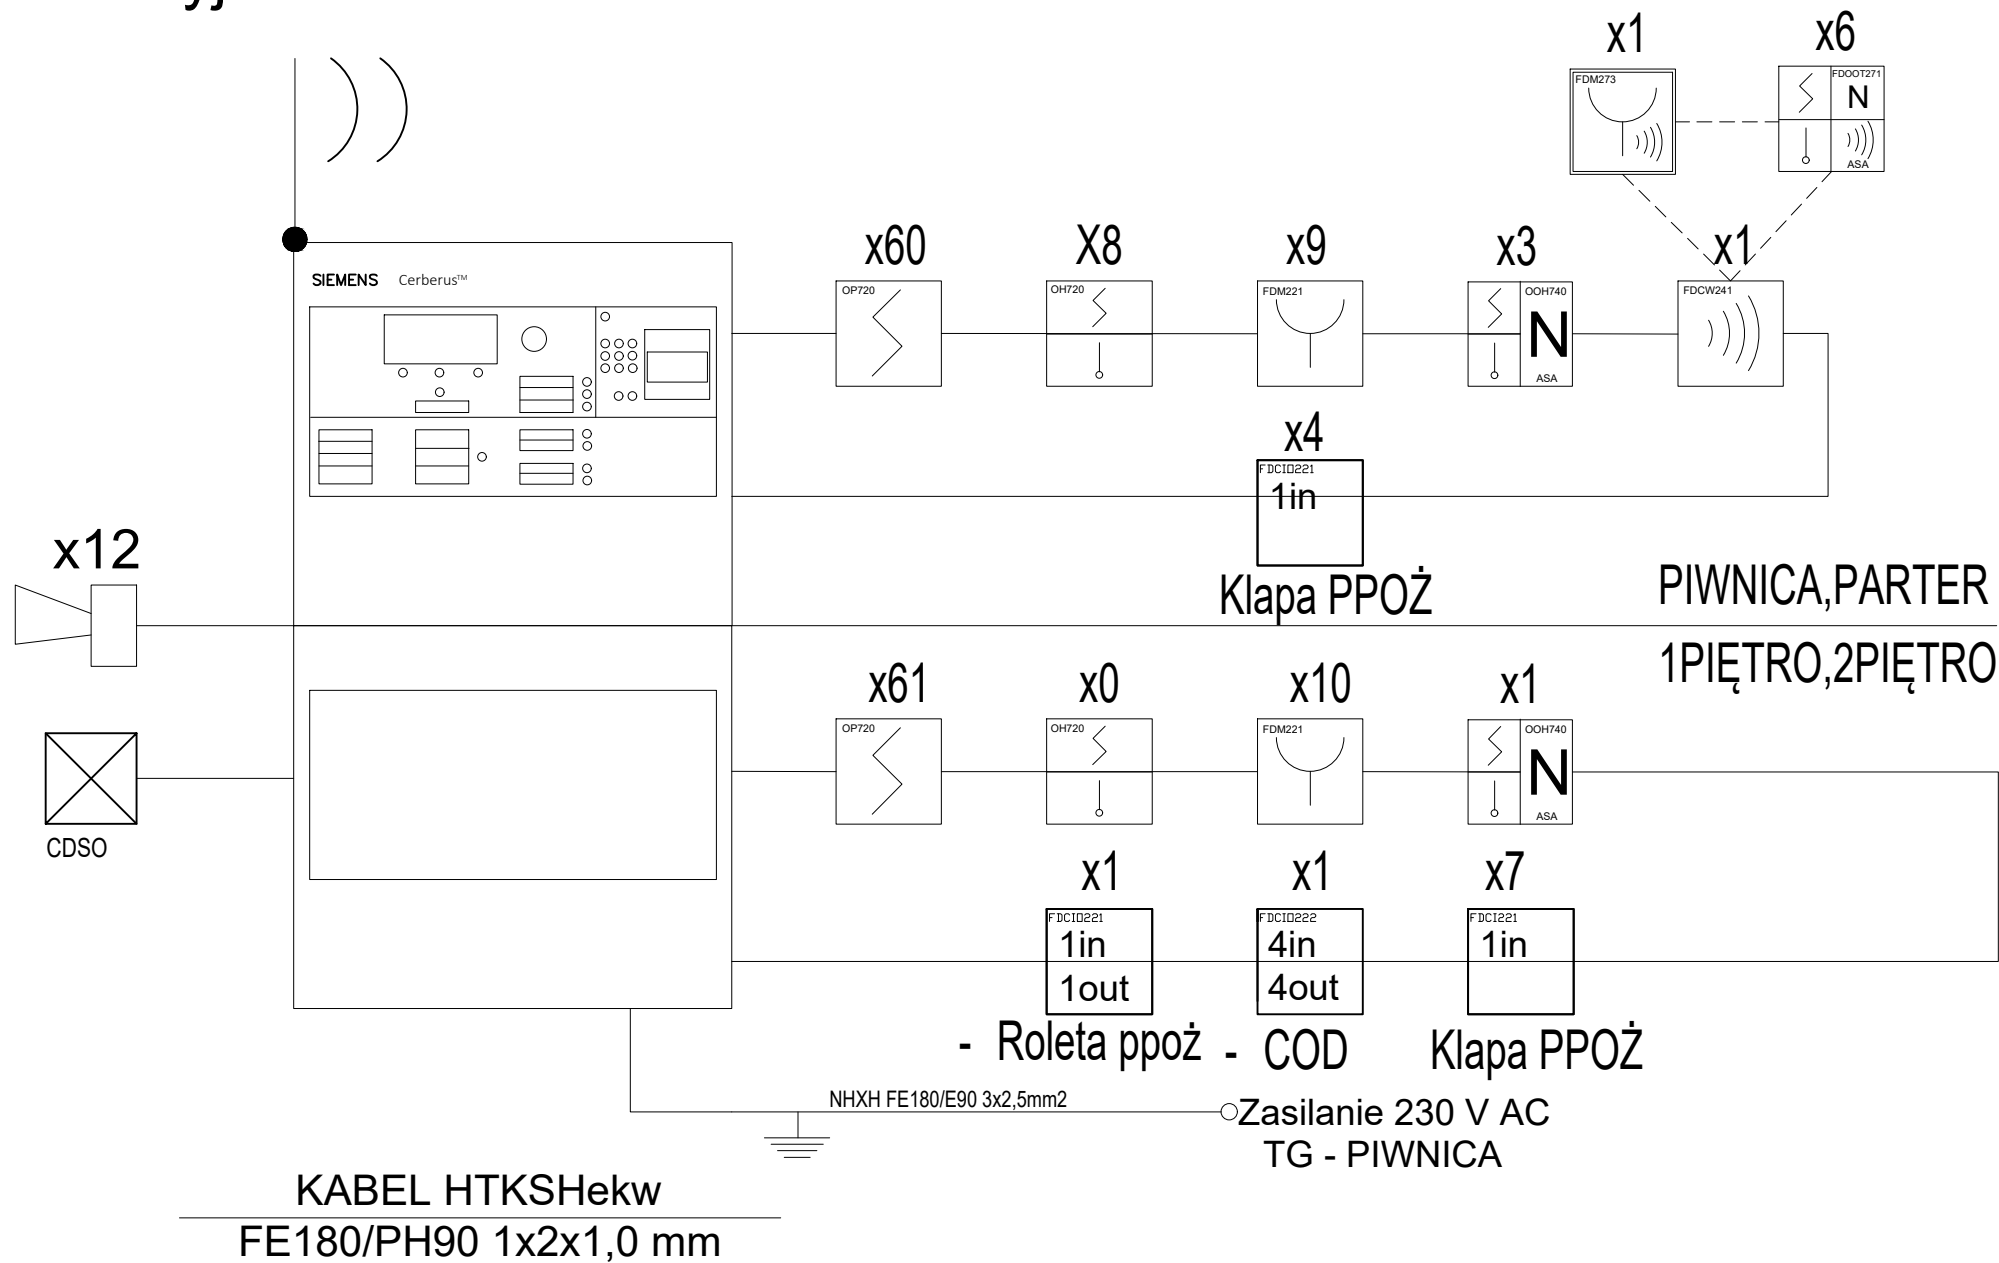

LEGENDA SSP

	Centrala sygnalizacji pożarowej np. FC722-ZA
	Czujka optyczna TF1-TF5; TF7-TF9 np. OP720
	Czujka optyczno termiczna TF1-TF9 np. OH720
	Bezprzewodowa czujka wielodetektorowa np. FDOOT271
	Interfejs radiowy SWING np. FDCW241
	Ręczny ostrzegacz pożarowy bezprzewodowy np. FDM273
	Ręczny ostrzegacz pożarowy IP64 np. FDM223
	Sygnalizator akustyczny 102dB np. ROLP/R/S
	Element kontrolno sterujący 1 wejście
	Element kontrolno sterujący 1 wyjście/1 wejście
	Element kontrolno sterujący 4 wyjście/4 wejście
	Centrala Dso

Uwaga!!!
Podane nazwy katalogowe mają służyć jako rozwiązanie przykładowe i nie stanowią jedynej z możliwych, na etapie realizacji dopuszcza się zastosowanie innego dostawcy pod warunkiem spełnienia minimalnych projektowanych parametrów.

Uwaga!!!
Do układania przewodów E90 pod tynkiem należy stosować uchwyty E90 typu UDF

activeline		Active Line Marcin Taczalski ul. Wojciechowska 7F, 20- 704 Lublin www.activeline.eu	
NAZWA ZAMIERZENIA BUDOWLANEGO			STADIUM
REMONT I PRZEBUDOWA PAŁACU W ŁOSIOWIE W RAMACH INWESTYCJI PN: „PRZEBUDOWA CENTRUM EDUKACYJNO SZKOLENIEWEGO NA RZECZ ROLNICTWA OPOLSKIEGO OŚRODKA DORADZTWA ROLNICZEGO W ŁOSIOWIE”			PT
TYTUŁ RYSUNKU	DATA	SKALA	NR RYS.
SCHEMAT SSP	10.2022	BS	TT05
ELEKTRYCZNA	PROJEKTANT WIODĄCY mgr inż. Marcin Płofski upr. bud. do proj. bez ograniczeń nr LUB/0126/PWBE/17		
	SPRAWDZAJĄCY mgr inż. Szymon Purc upr. bud. do proj. bez ograniczeń nr LUB/0036/POOE/14		
	OPRACOWANIE		