


PROJEKTOWANE OKNA I DRZWI

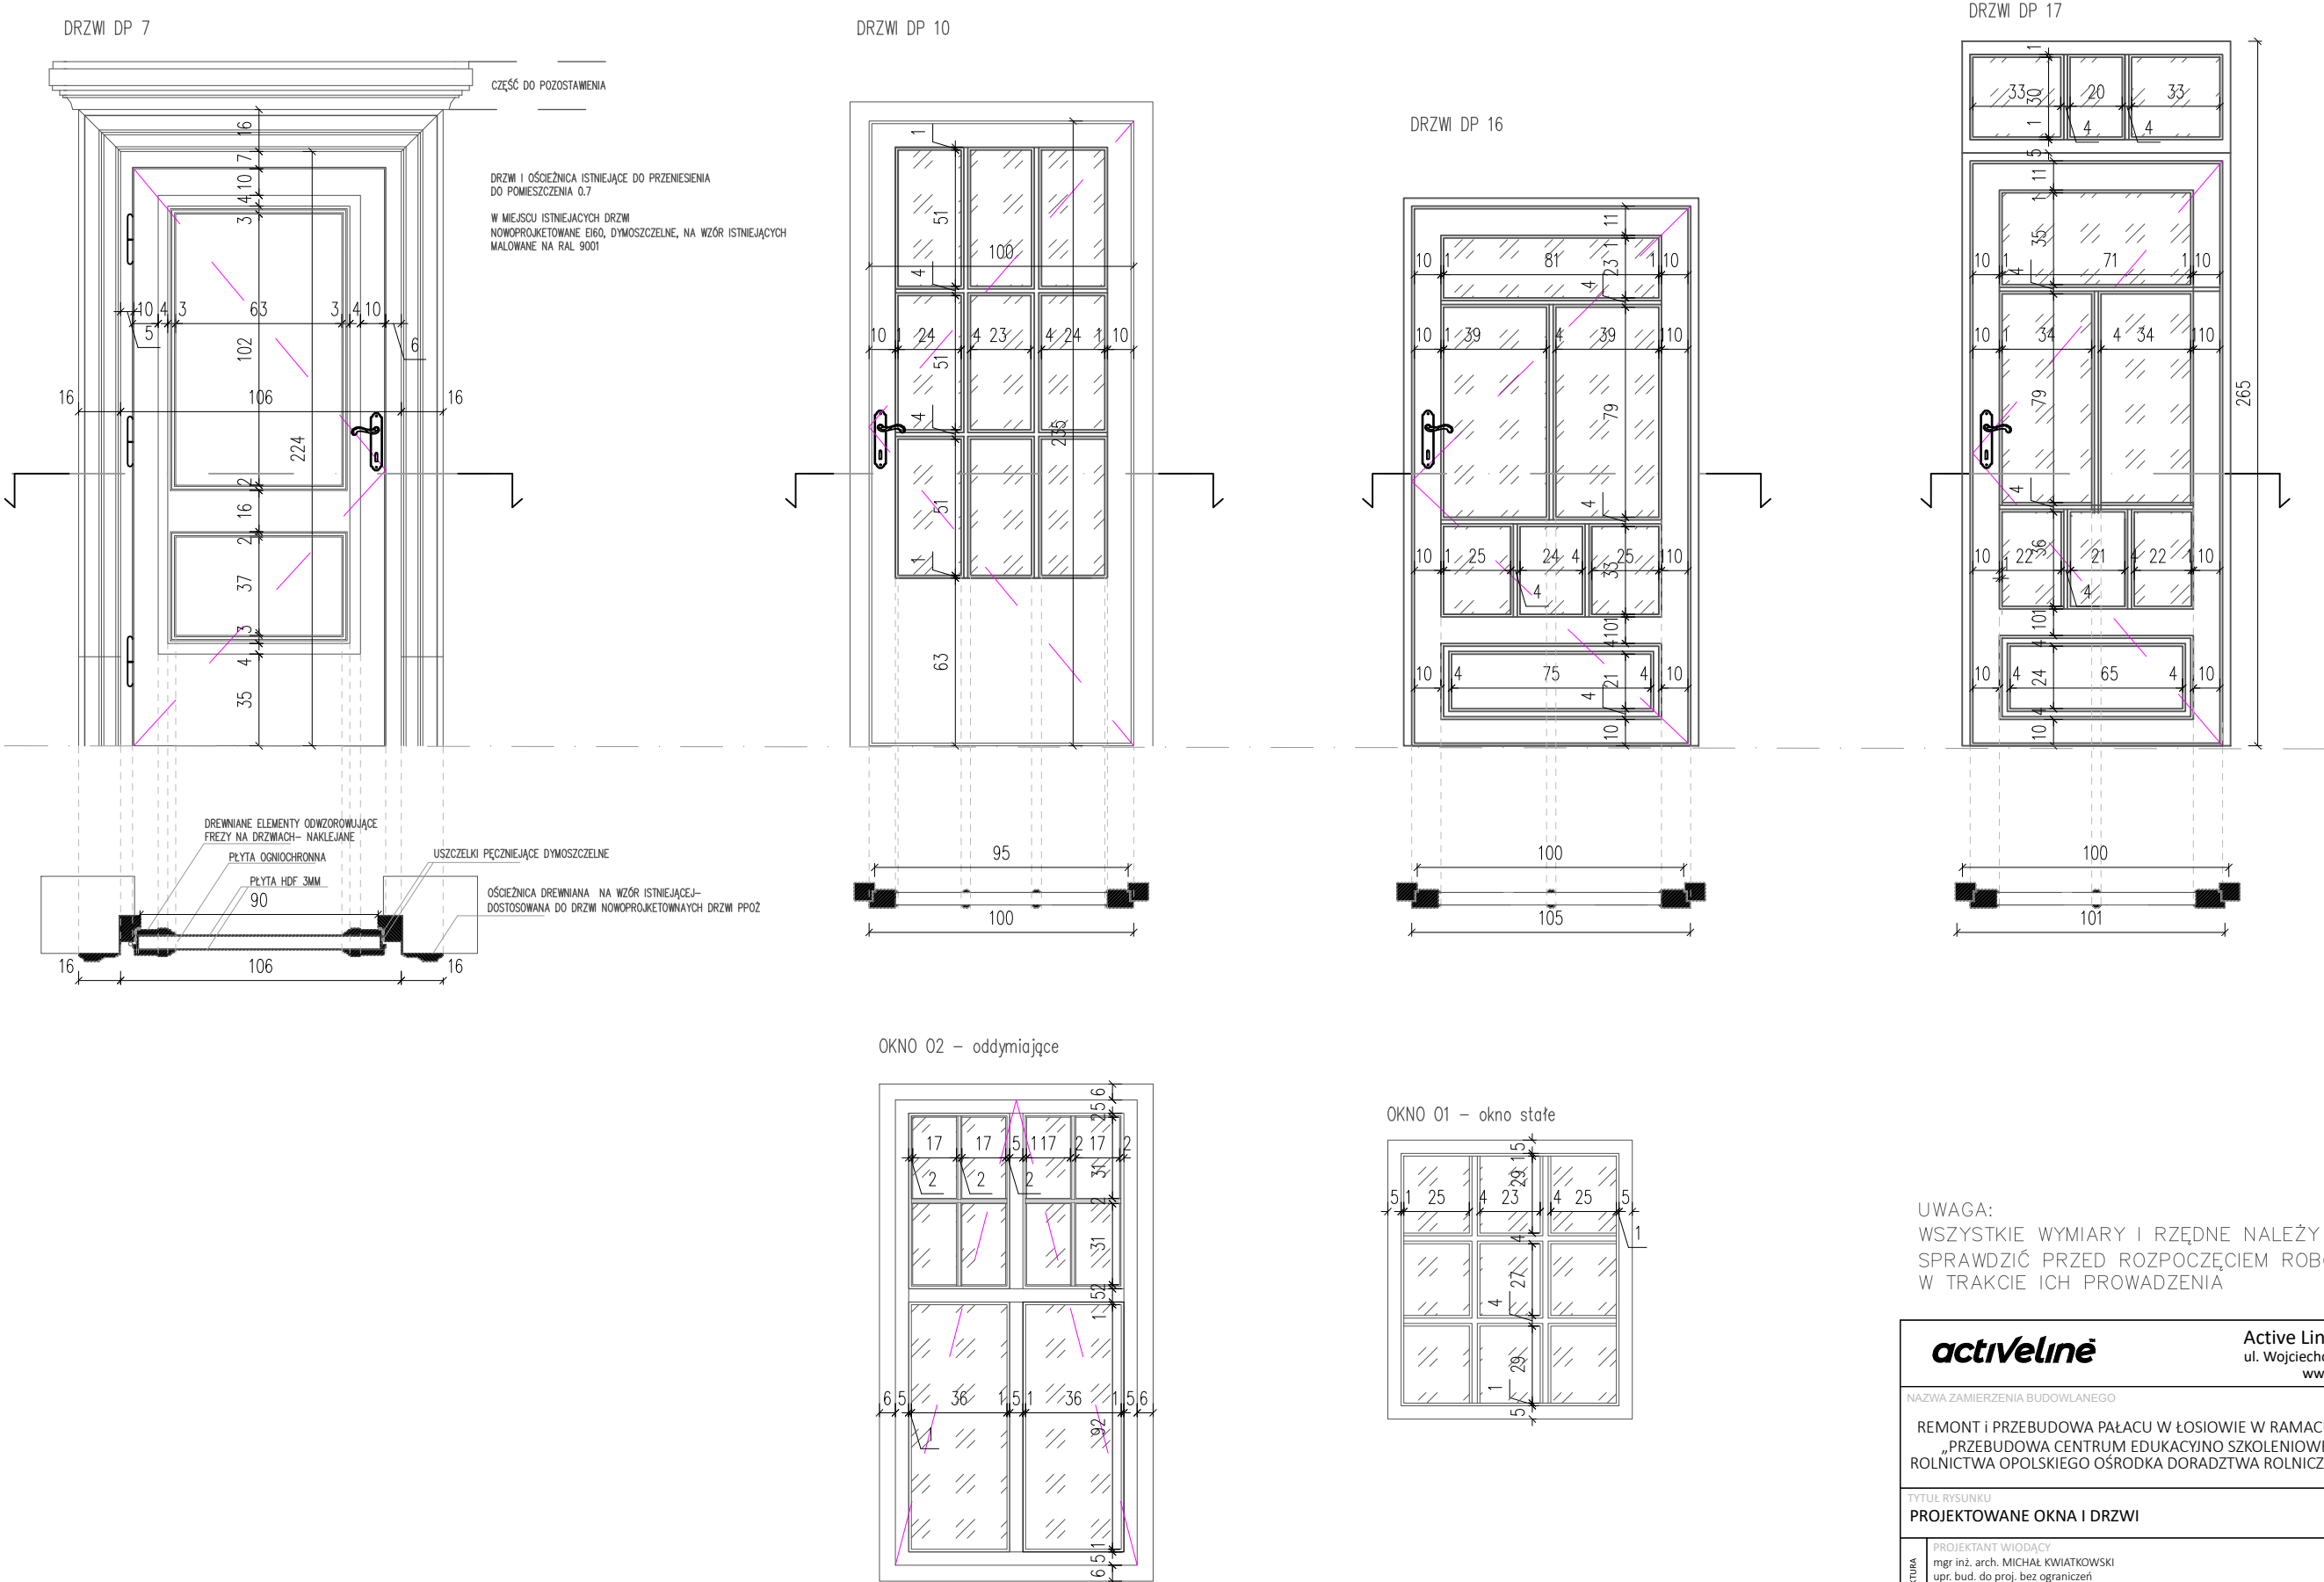

UWAGA:
WSZYSTKIE WYMIARY I RZĘDNE NALEŻY
SPRAWDZIĆ PRZED ROZPOCZĘCIEM ROBÓT I
W TRAKCIE ICH PROWADZENIA

activeLine		Active Line Marcin Taczański ul. Wojciechowska 7F, 20- 704 Lublin www.activeline.eu	
NAZWA ZAMIERZENIA BUDOWLANEGO		STADIUM	
REMONT I PRZEBUDOWA PAŁACU W ŁOSIOWIE W RAMACH INWESTYCJI PN: „PRZEBUDOWA CENTRUM EDUKACYJNO SZKOLENIOWEGO NA RZECZ ROLNICTWA OPOLSKIEGO OŚRODKA DORADZTWA ROLNICZEGO W ŁOSIOWIE”		PB PAB	
TYTUŁ RYSUNKU	DATA	SKALA	NR RYS.
PROJEKTOWANE OKNA I DRZWI	10.2022	1:25	PAB-10
ARCHITEKTURA			
PROJEKTANT WIODĄCY mgr inż. arch. MICHAŁ KWIATKOWSKI upr. bud. do proj. bez ograniczeń nr LBOIA/70/10			
SPRAWDZAJĄCY mgr inż. arch. ALEKSANDRA BURDZANOWSKA-GAWLIK upr. bud. do proj. bez ograniczeń nr nr 84/LBOKK/2011			
OPRACOWANIE mgr inż. arch. Lucyna Wojnarowska - Wierchoś			