


Plan orientacyjny

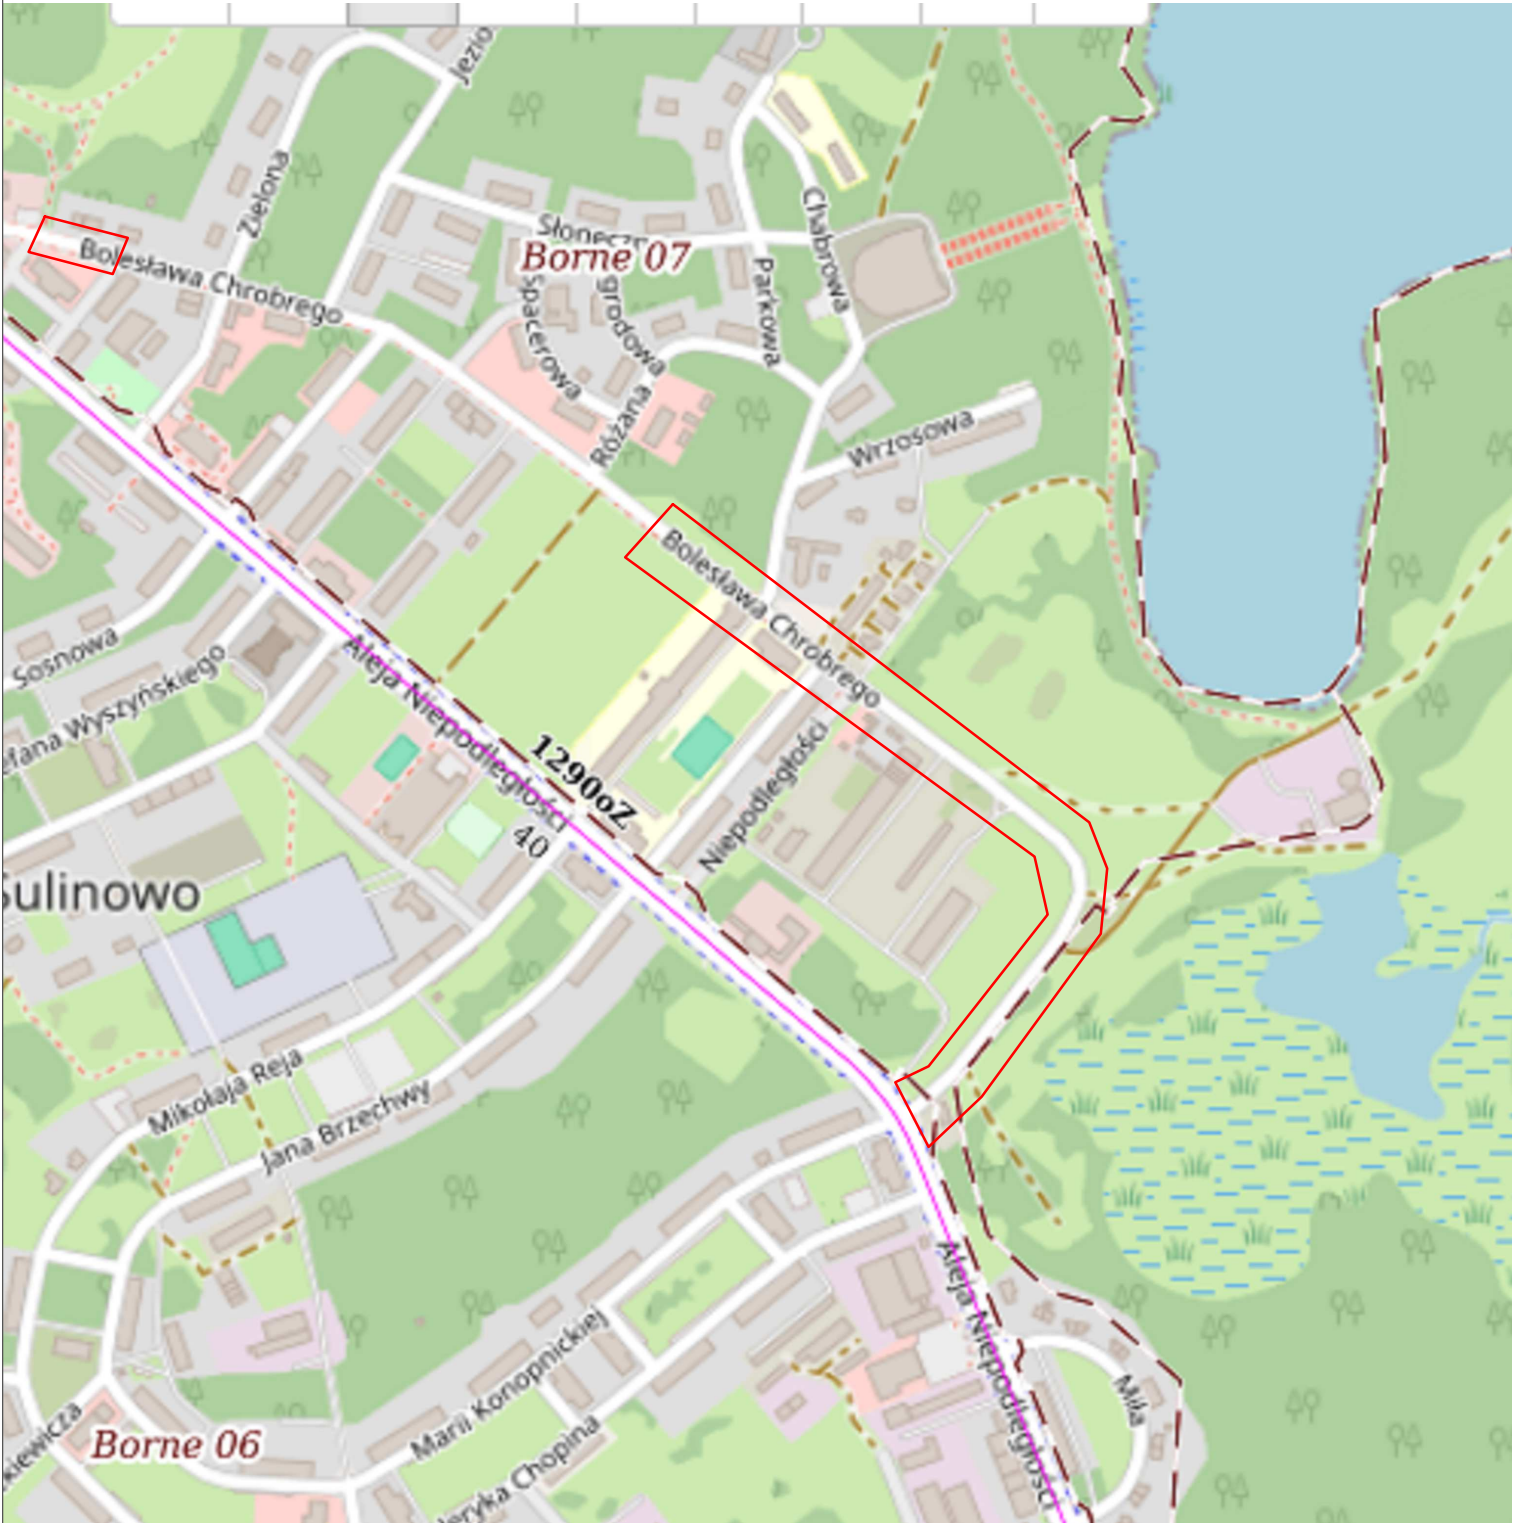

Nazwa inwestycji	Przebudowa drogi gminnej - ul. B. Chrobrego w Bornem Sulinowie.			
Tytuł rysunku	Plan orientacyjny			Data 05.2025
	Imię i nazwisko	Nr uprawnień	Podpis	Skala 1:5000
Projektował: branża drogowa	mgr inż. Tomasz Antolak	Uprawnienia budowlane do projektowania w specjalności inżynierskiej drogowej bez ograniczeń nr ZAP/0062/PWBD/21		Nr rysunku 1.1