

Profil podłużny


Odcinek A-B dz. nr 46/3, 46/1

Legenda:

- Istniejąca niweleta-
Projektowana niweleta-
Projektowany zjazd -
Projektowane skrzyżowanie-
Projektowany wpust deszczowy-
-

Skala pionowa 1:100
Skala pozioma 1:1000

P.P. = 137,00

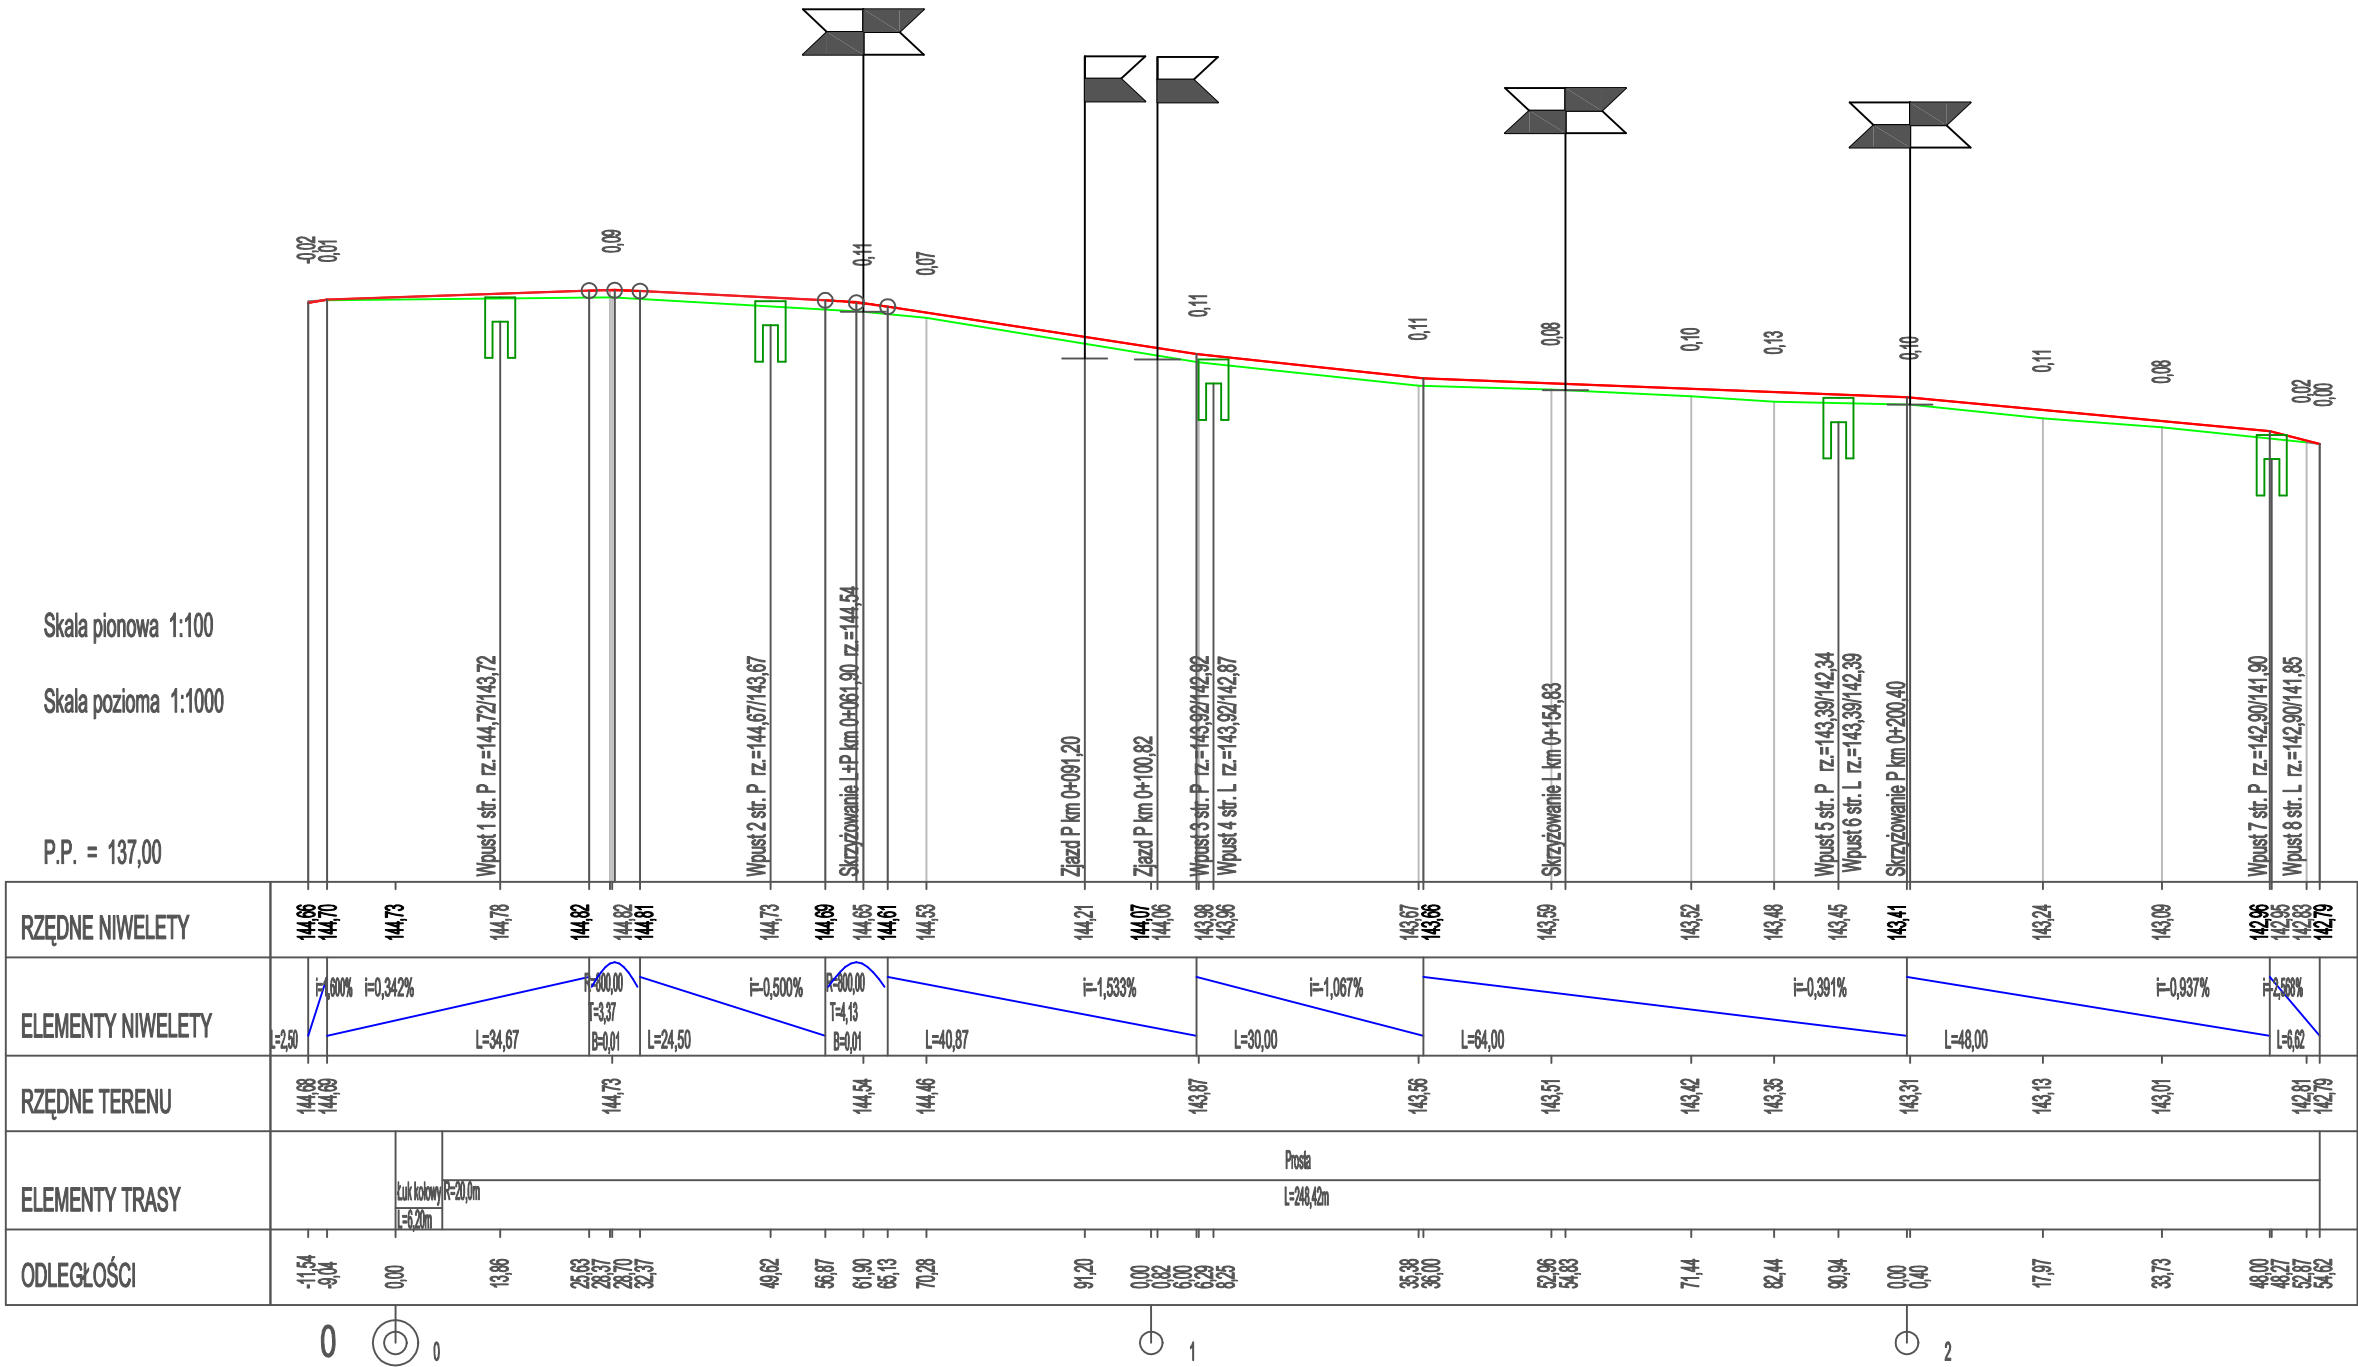

Nazwa inwestycji	Przebudowa dróg gminnych - ul. Mickiewicza, Chopina i Reja w Bornem Sulinowie.			
Tytuł rysunku	Profil podłużny			Data 03.2026
	Imię i nazwisko	Nr uprawnień	Podpis	Skala 1:100/1000
Projektowała:	mgr inż. Paulina Antolak	Uprawnienia budowlane do projektowania w specjalności inżynierskiej drogowej bez ograniczeń nr ZAP/0062/PWBD/21		Nr rysunku 3.1