



Szczegóły konstrukcyjne

Wpust Wp1

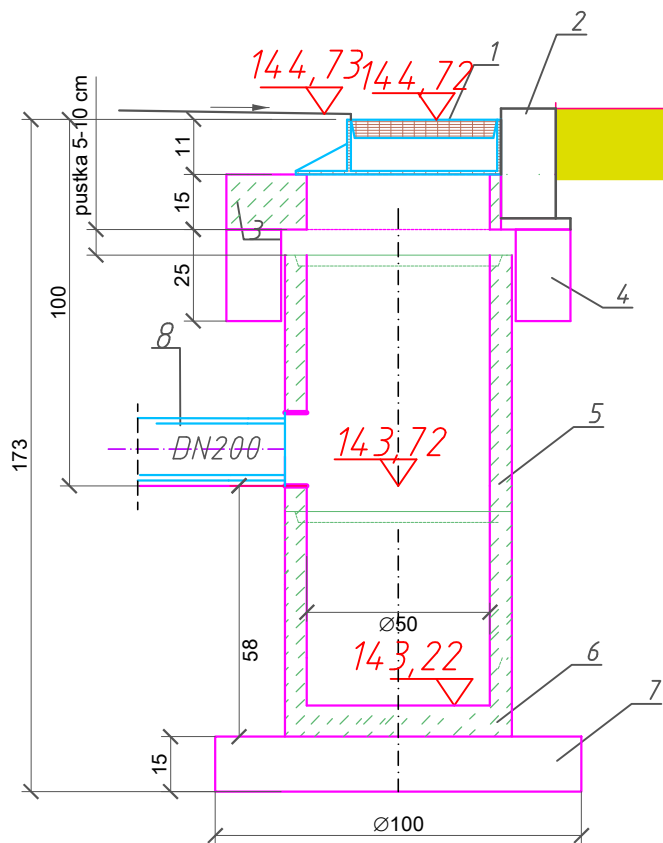

1. Wpust żeliwny wg PN:EN 124:2000 z rusztem z żeliwa 420x620mm klasa D400
2. Opornik kamienny wg proj. drogowego
3. Pokrywa - zwieńczenie wpustu ulicznego $\varnothing 940/\varnothing 500\text{mm}$
4. Pierścień odciążający $\varnothing 940/\varnothing 640\text{mm}$
5. Krąg betonowy $\varnothing 500/\varnothing 750\text{mm}$ z otworem i przejściem szczelnym $\varnothing 200\text{mm}$
6. Podstawa monolityczna $\varnothing 500/\varnothing 700\text{mm}$
7. Podbudowa wpustu gr. 15cm (piasek, beton)
8. Rura kanalizacyjna PVC lita $\varnothing 200 \times 5,9\text{mm}$

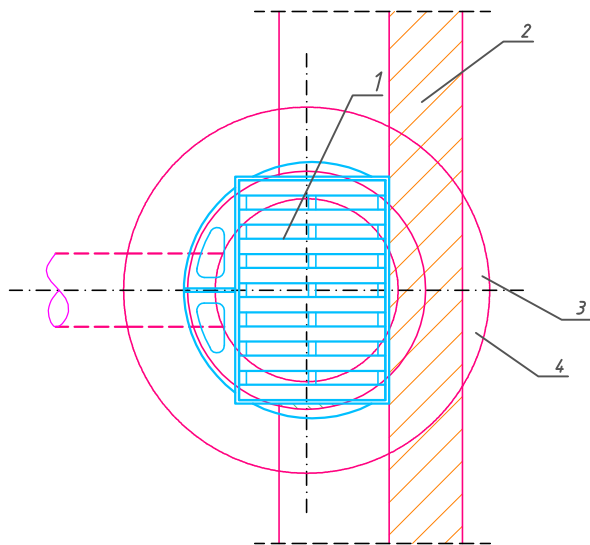

Nazwa inwestycji	Przebudowa dróg gminnych - ul. Mickiewicza, Chopina i Reja w Bornem Sulinowie.			
Tytuł rysunku	Szczegóły konstrukcyjne			Data 03.2026
	Imię i nazwisko	Nr uprawnień	Podpis	Skala 1:20
Projektowała:	mgr inż. Paulina Antolak	Upr.bud. do projektowania w specjalności inżynierskiej drogowej bez ograniczeń nr ZAP/0062/PWBD/21		Nr rysunku 5.2