
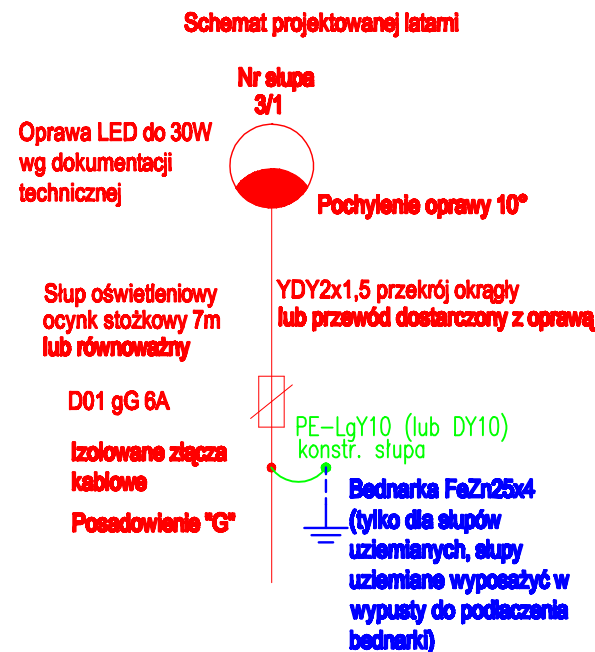


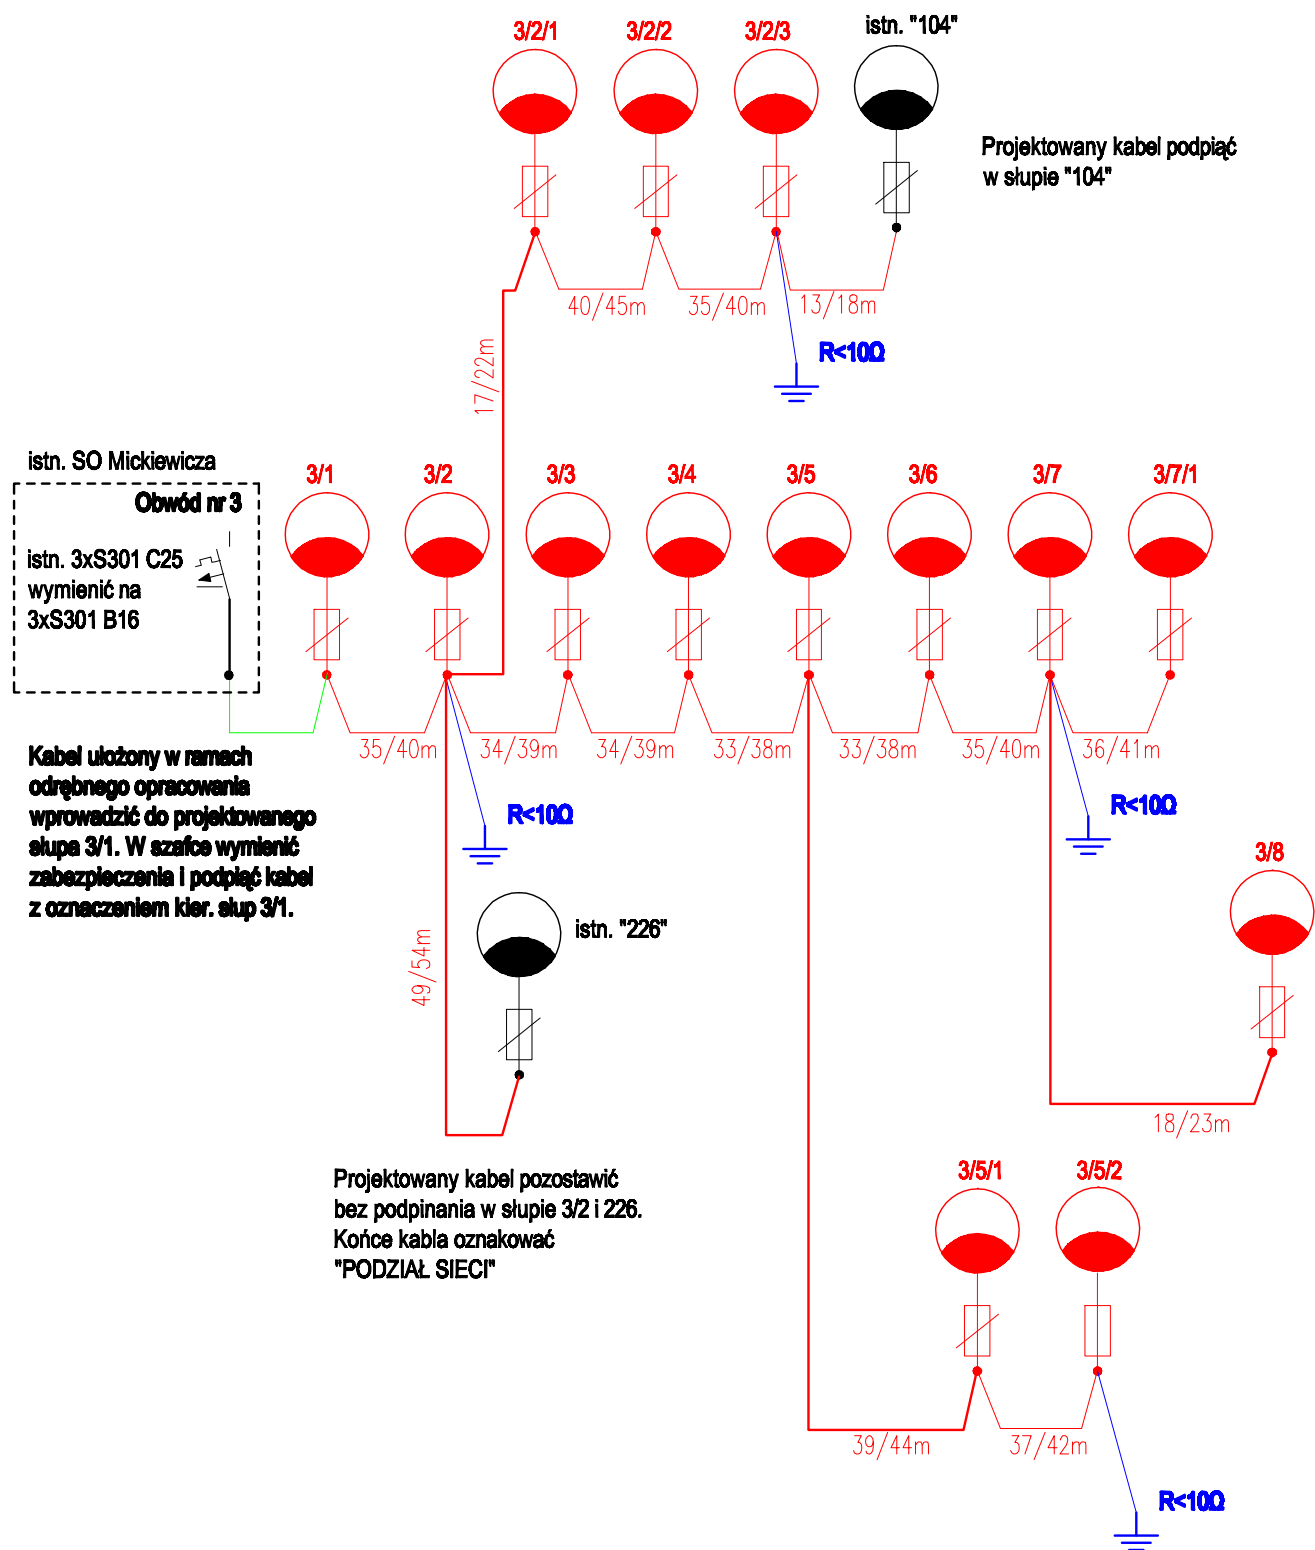

OCHRONA PRZECIWPORAŻENIOWA
nn: SAMOCZYNNNE WYŁĄCZANIE ZASILANIA TN-C

Energoozczędne Systemy Oświetleniowe "LUKSus" Leszek Czulkowicz, 78-400 Szczecinek, ul. Rybacka 17/1 TEL. 608 328 804, e-mail: esoluksus@wp.pl				
INWESTOR: GMINA BORNE SULINOWO, AL. NIEPODLEGŁOŚCI 6, 78-449 BORNE SULINOWO				
OBIEKT: Przebudowa drogi polegająca na budowie i rozbiórce instalacji oświetlenia drogowego przy ul. Mickiewicza, Chopina, Targowa w Bornem Sulinowie. Schemat zasilania - etap II.				SKALA: NR RYS. E-2
ADRES: Ul.Brzechwy, 321504_4 Borne Sulnowo, obręb Borne 06, dz. nr 38/1, 38/2, 44, 46/1, 46/3, 82/2, 83/19				ARKUSZ 1
	IMIĘ I NAZWISKO	NR UPR. PROJ.	DATA	PODPIS:
AUTOR PROJ.	mgr inż. Adam Piotrowicz	ZAP/0190/PWOE/14	05.2026r.	