


Plan orientacyjny

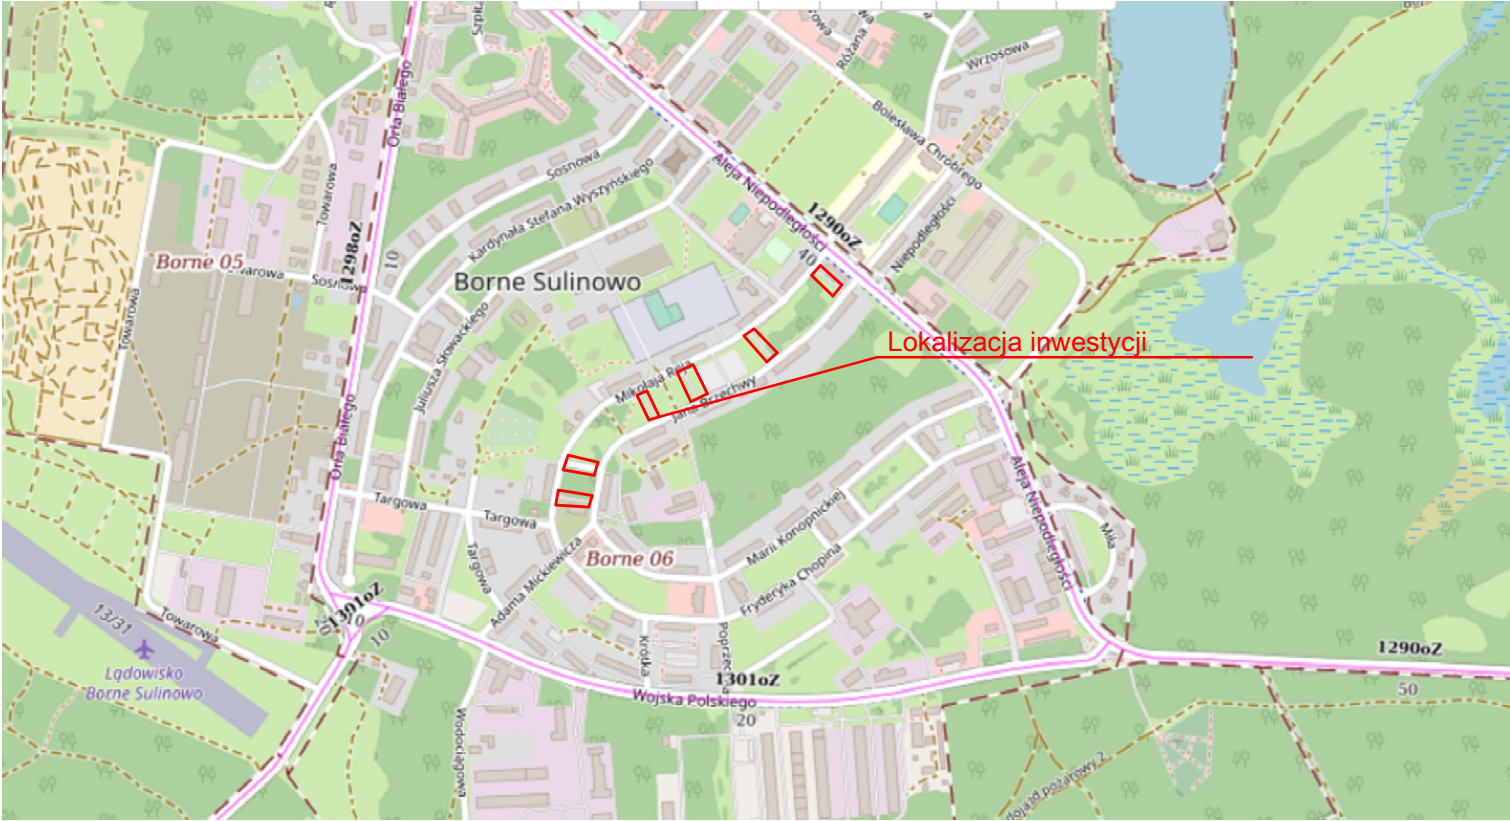

Nazwa inwestycji	Przebudowa drogi gminnej - ul. Brzechwy w Bornem Sulinowie.			
Tytuł rysunku	Plan orientacyjny			Data 09.2023
	Imię i nazwisko	Nr uprawnień	Podpis	Skala
Projektował:	mgr inż. Paulina Antolak	Uprawnienia budowlane do projektowania w specjalności inżynierii drogowej bez ograniczeń nr ZAP/0062/PWBD/21		1:10000
				Nr rysunku 1