



Profil podłużny łączników

Łącznik A-B dz. nr 60

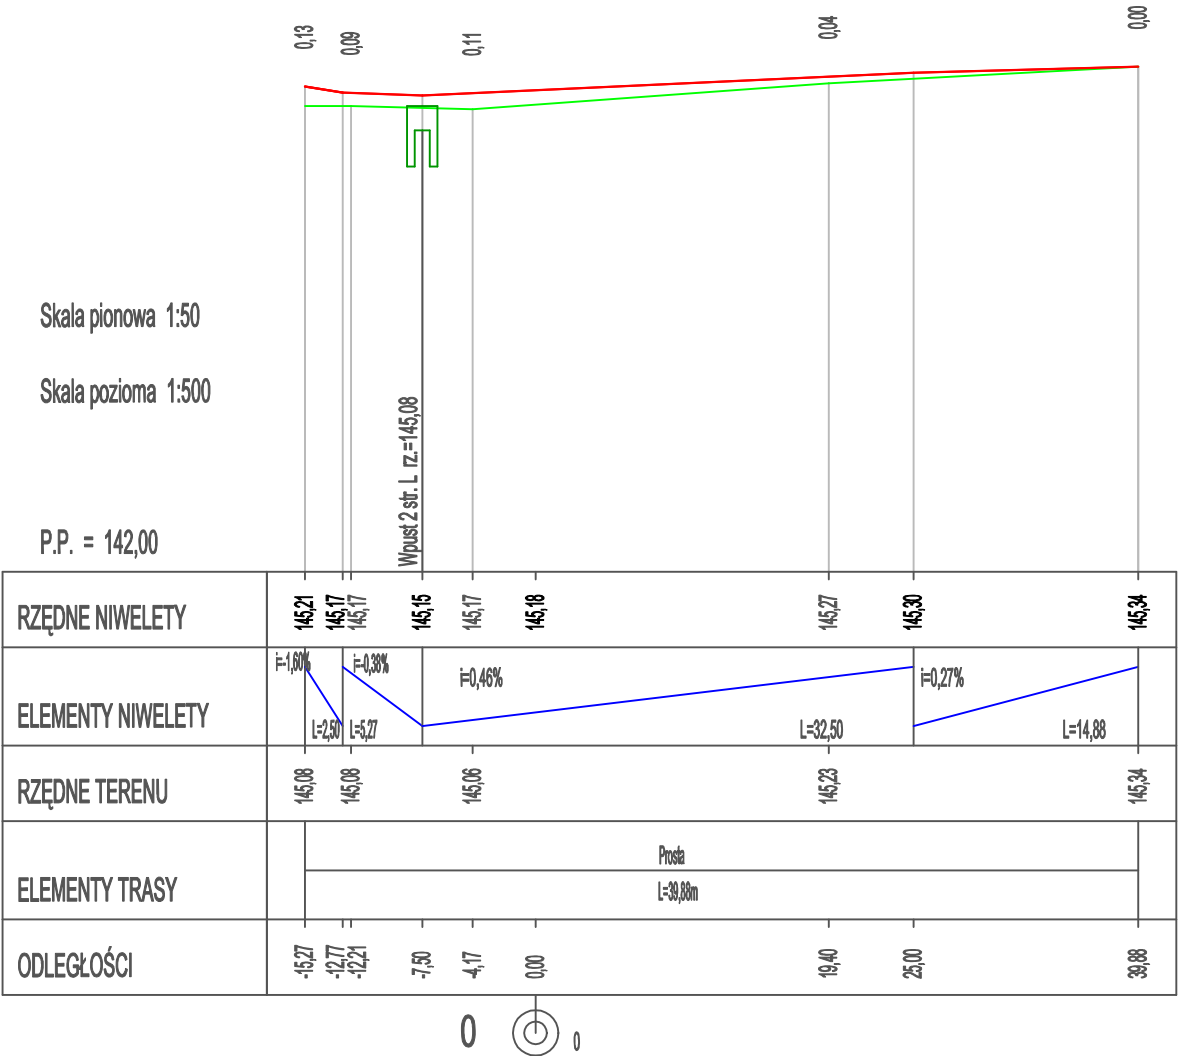


Łącznik C-D dz. nr 58

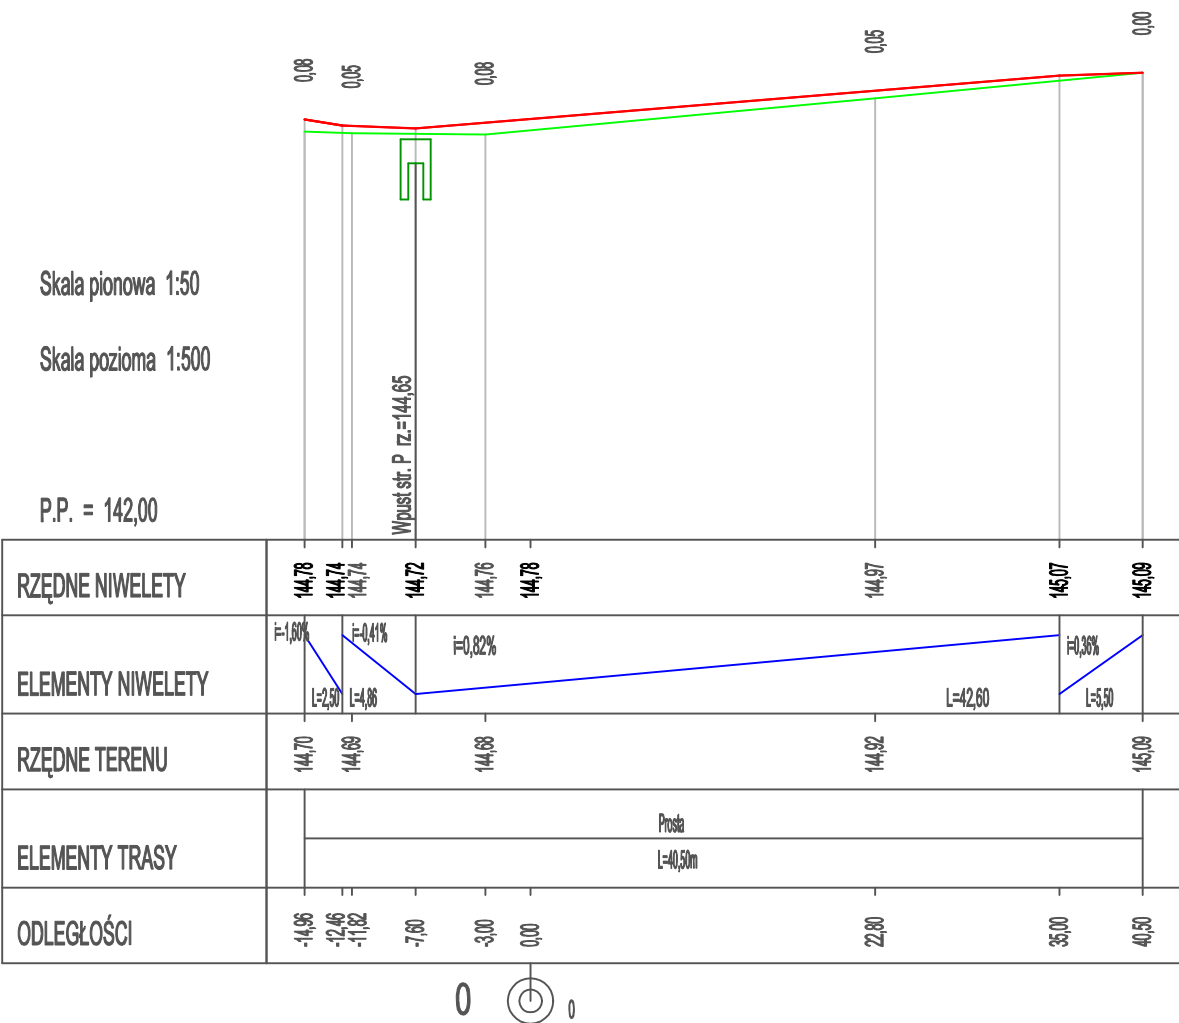

Legenda:

- Istniejąca niweleta-
- Projektowana niweleta-
- Projektowany zjazd -
- Projektowane skrzyżowanie-
- Projektowany wpust deszczowy-

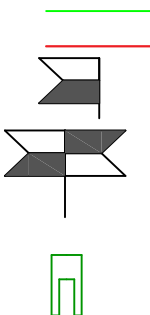

Nazwa inwestycji	Przebudowa drogi gminnej - ul. Brzechwy w Bornem Sulinowie.			
Tytuł rysunku	Profil podłużny			Data 09.2023
	Imię i nazwisko	Nr uprawnień	Podpis	Skala 1:100/1000
Projektowała:	mgr inż. Paulina Antolak	Uprawnienia budowlane do projektowania w specjalności inżynierskiej drogowej bez ograniczeń nr ZAP/0062/PWBD/21		Nr rysunku 3.1